


DC0302

LICZBA POM.	4
METRAŻ	70,33 m ²
PIĘTRO	3

01 Salon z aneksem	22,76 m ²
02 Sypialnia główna	11,98 m ²
03 Sypialnia	9,25 m ²
04 Sypialnia	10,27 m ²
05 Korytarz	9,38 m ²
06 Łazienka	3,95 m ²
07 WC	2,74 m ²
B Balkon	6,34 m ²

RZUT KONDYGNACJI
Z ZAZNACZONYM LOKALEM UŻYTKOWYM

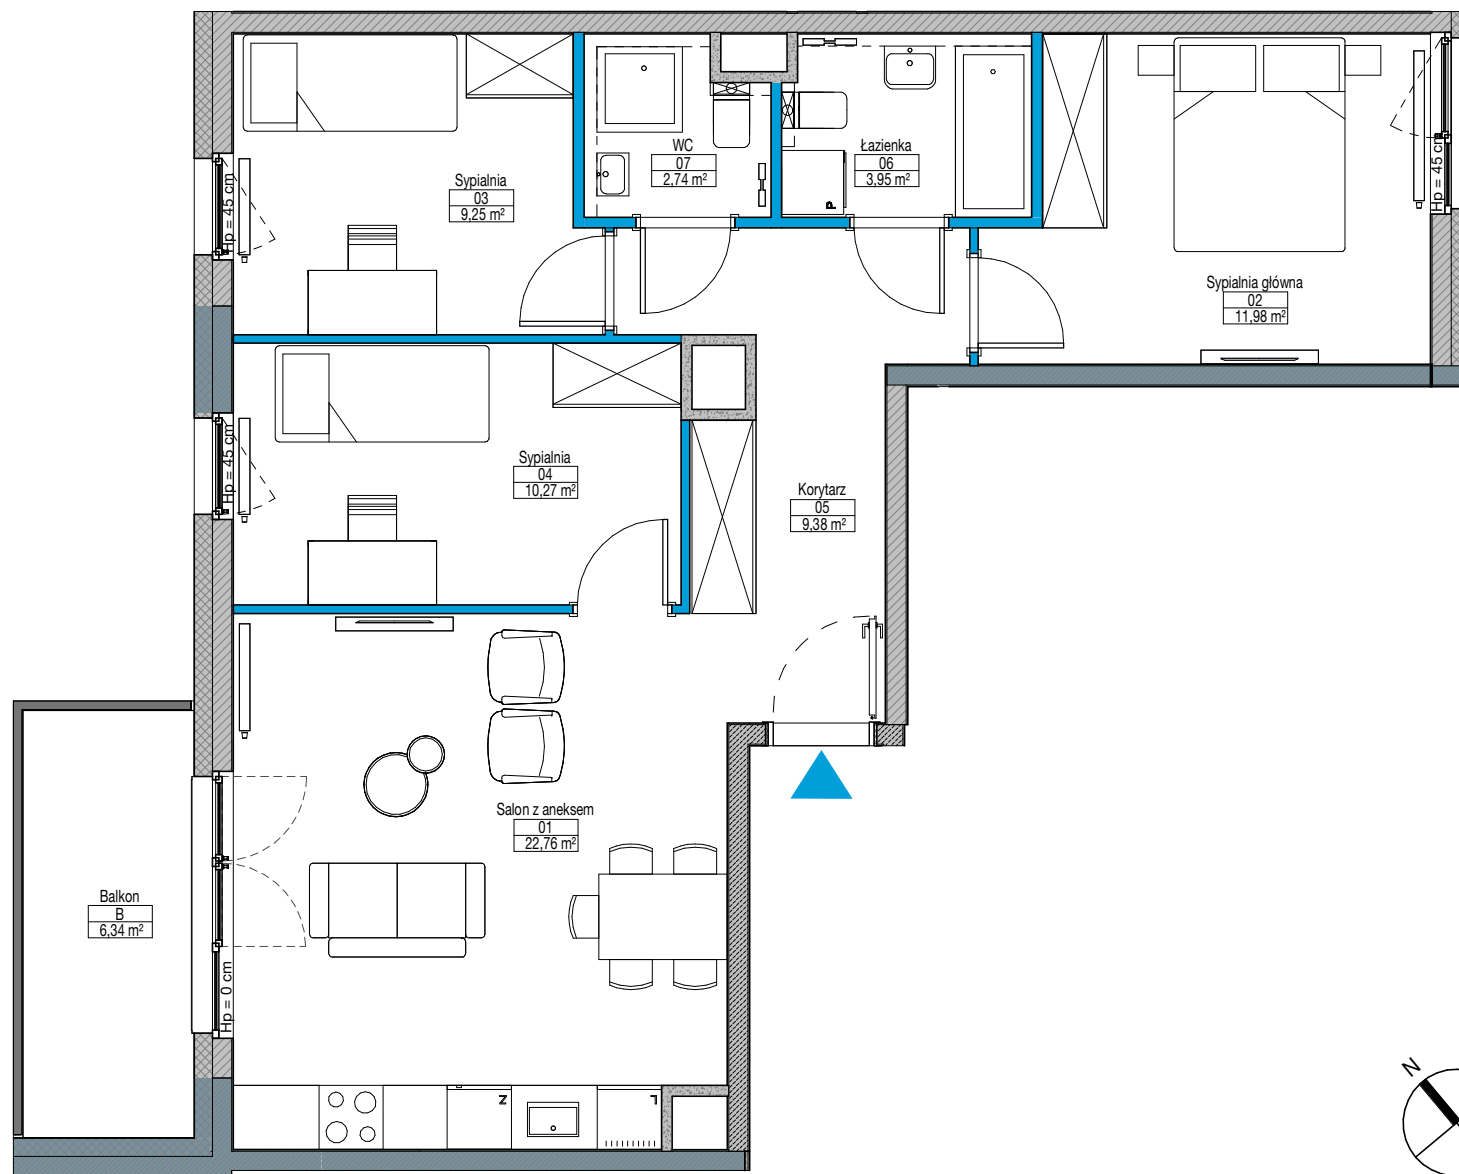

Ściany konstrukcyjne żelbetowe - elementy stałe Ściany murowane i kominy - elementy stałe Ściany działowe nadające się do demontażu

UWAGA:

- W toku realizacji prac budowlanych mogą wystąpić zmiany w stosunku do informacji zawartych na kartach katalogowych, w tym w powierzchniach, wymiarach, usytuowaniu elementów i punktów instalacyjnych. Podane wymiary są wymiarami w świetle pionowych przegród w stanie surowym.
- Powierzchnie liczone są według normy PN-ISO 9836:2015-12 dla wymiarów lokalu w stanie wykończonym. Do powierzchni lokalu nie wlicza się powierzchni pod ścianami działowymi nadającymi się do demontażu.
- Przedstawiona aranżacja, w tym drzwi wewnętrzne, umeblowanie, ceramika sanitarna, sprzęt AGD i RTV, ma charakter przykładowy i nie stanowi wyposażenia nabywanego lokalu. Pomiarów pod zakup mebli, urządzeń i wyposażenia należy dokonywać z natury, po zakończeniu realizacji.

YIT

TALAROWA
PARK