


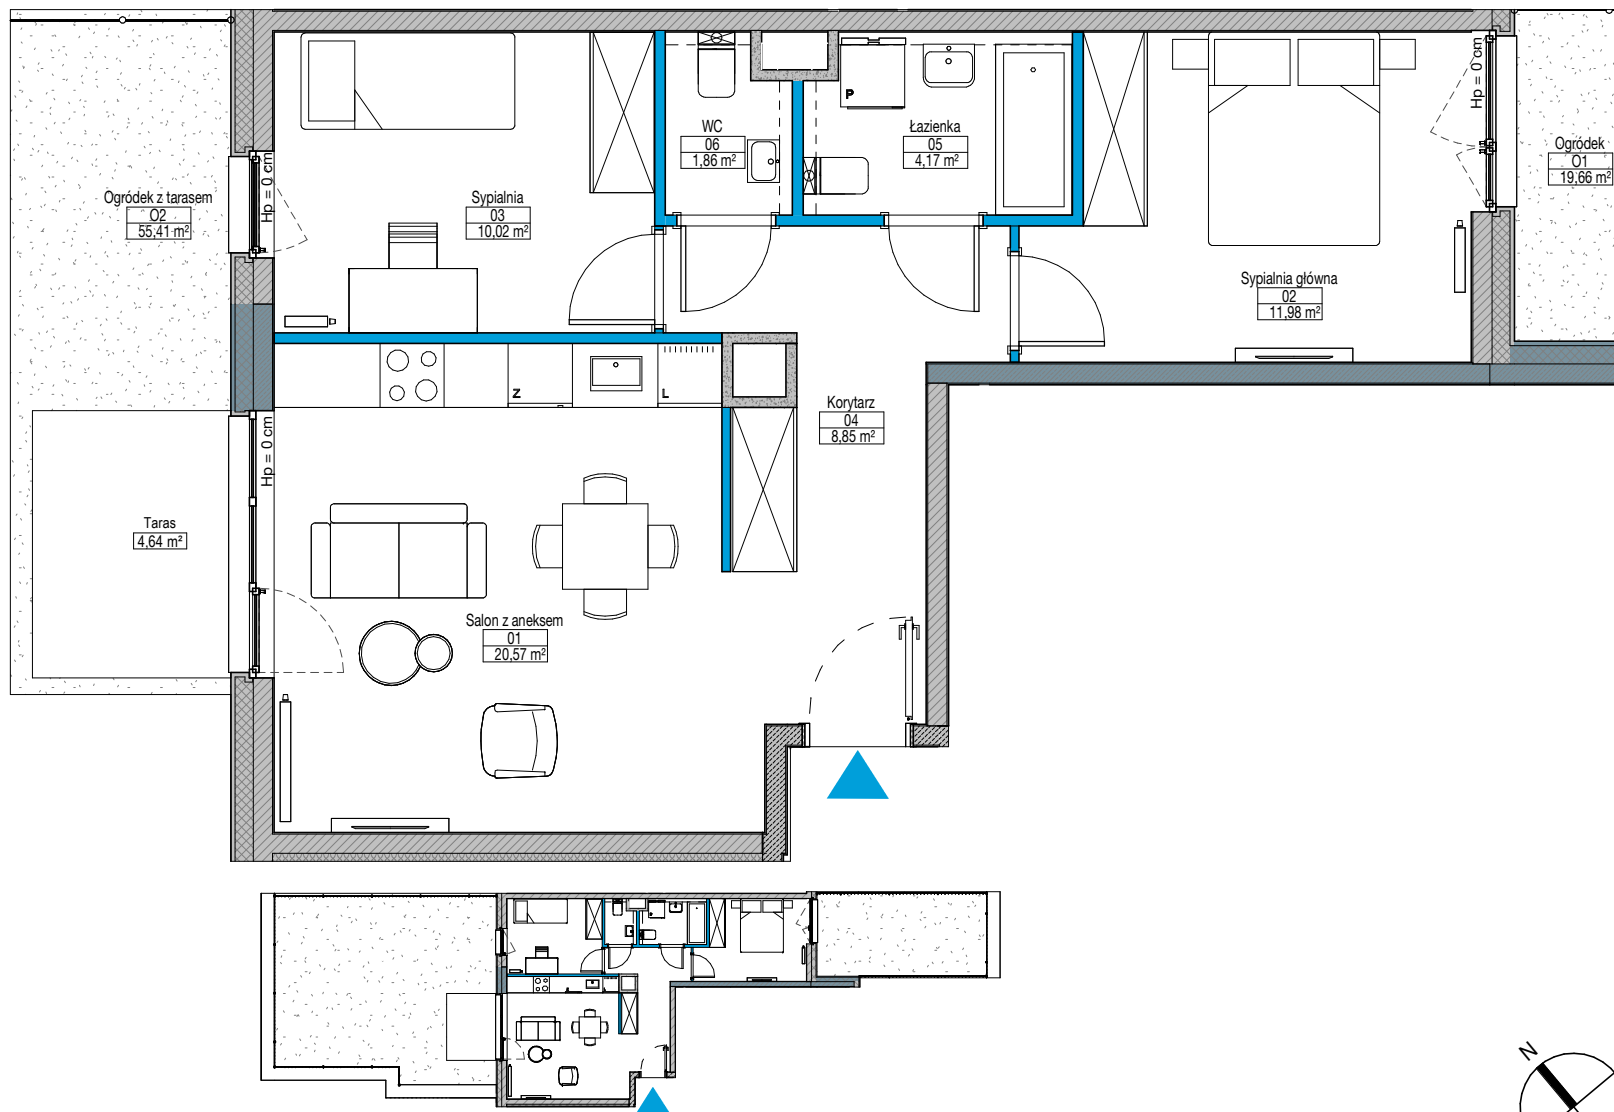


# DC0002

|             |          |
|-------------|----------|
| LICZBA POM. | 3        |
| METRAŻ      | 57,45 m² |
| PIĘTRO      | 0        |

|                      |          |
|----------------------|----------|
| 01 Salon z aneksem   | 20,57 m² |
| 02 Sypialnia główna  | 11,98 m² |
| 03 Sypialnia         | 10,02 m² |
| 04 Korytarz          | 8,85 m²  |
| 05 Łazienka          | 4,17 m²  |
| 06 WC                | 1,86 m²  |
| O1 Ogródek           | 19,66 m² |
| O2 Ogródek z tarasem | 55,41 m² |
| Taras                | 4,64 m²  |
| Ogródek              | 50,77 m² |

RZUT KONDYGNACJI  
Z ZAZNACZONYM LOKALEM UŻYTKOWYM

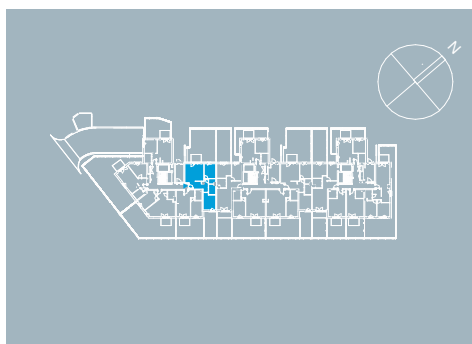

Ściany konstrukcyjne żelbetowe - elementy stałe    Ściany murowane i kominy - elementy stałe    Ściany działowe nadające się do demontażu

#### UWAGA:

- W toku realizacji prac budowlanych mogą wystąpić zmiany w stosunku do informacji zawartych na kartach katalogowych, w tym w powierzchniach, wymiarach, usytuowaniu elementów i punktów instalacyjnych. Podane wymiary są wymiarami w świetle pionowych przegród w stanie surowym.
- Powierzchnie liczone są według normy PN-ISO 9836:2015-12 dla wymiarów lokalu w stanie wykończonym. Do powierzchni lokalu nie wlicza się powierzchni pod ścianami działowymi nadającymi się do demontażu.
- Przedstawiona aranżacja, w tym drzwi wewnętrzne, meblowanie, ceramika sanitarna, sprzęt AGD i RTV, ma charakter przykładowy i nie stanowi wyposażenia nabywanego lokalu. Pomiarów pod zakup mebli, urządzeń i wyposażenia należy dokonywać z natury, po zakończeniu realizacji.

YIT

TALAROWA  
PARK