


GC0105

LICZBA POKOI 3
METRAŻ 62.44 m²
PIĘTRO 1

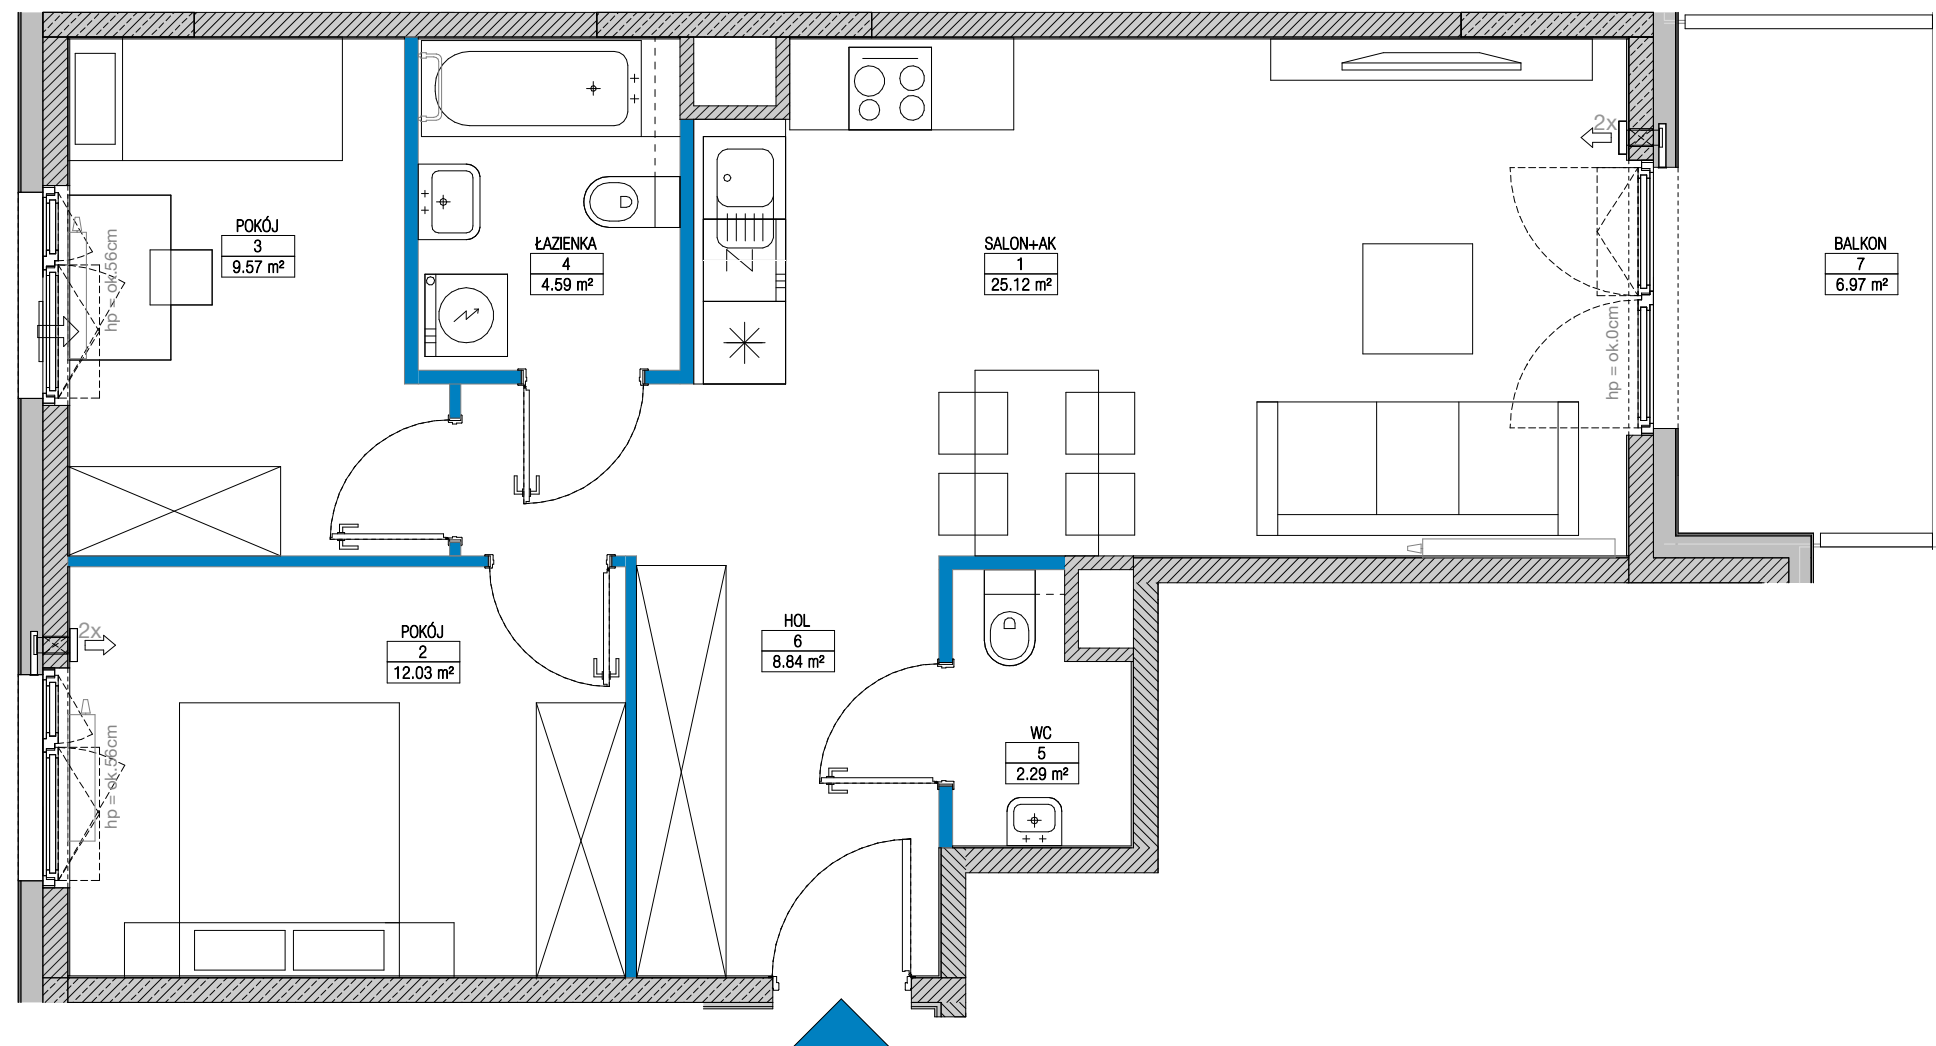

Ściany konstrukcyjne i kominy - elementy stałe Ściany działowe nadające się do demontażu.


UWAGA:

- W toku realizacji prac budowlanych mogą wystąpić zmiany w stosunku do informacji zawartych na kartach katalogowych, w tym w powierzchniach, wymiarach, usytuowaniu elementów i punktów instalacyjnych. Podane wymiary są wymiarami w świetle pionowych przegród w stanie surowym.
- Powierzchnie liczone są według normy PN-ISO 9836:2015 dla wymiarów lokalu w stanie wykończonym. Do powierzchni lokalu nie wlicza się powierzchni pod ścianami działowymi nadającymi się do demontażu.
- Przedstawiona aranżacja, w tym drzwi wewnętrzne,umeblowanie, ceramika sanitarna, sprzęt AGD i RTV, ma charakter przykładowy i nie stanowi wyposażenia nabywanego lokalu. Pomiarów pod zakup mebli, urządzeń i wyposażenia należy dokonywać z natury, po zakończeniu realizacji.

1	SALON+AK / LIVING ROOM+KITCH.	25.12 m ²
2	POKÓJ / ROOM	12.03 m ²
3	POKÓJ / ROOM	9.57 m ²
4	ŁAZIENKA / BATHROOM	4.59 m ²
5	WC	2.29 m ²
6	HOL / HALL	8.84 m ²
7	BALKON / BALCONY	6.97 m ²

ŚCIANKI DZIAŁOWE O POWIERZCHNI 1.60m² NADAJĄCE SIĘ DO DEMONTAŻU

RZUT KONDYGNACJI Z ZAZNACZONYM MIESZKANIEM

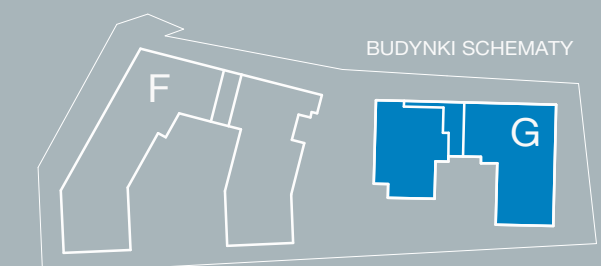

BUDYNEK G SCHEMAT



YIT | **SPOKOJNY**
— MOKOTÓW —

BIURO SPRZEDAŻY
ul. Pory 53
02-757 Warszawa
800 800 948
info@yit.pl

FOLLOW US

facebook.com/YITpolska
instagram.com/yitpolska

ul. Polska
800 800 948
yit.pl