


FB00006



LICZBA POKOI 2
METRAŻ 50.13 m²
PIĘTRO 0

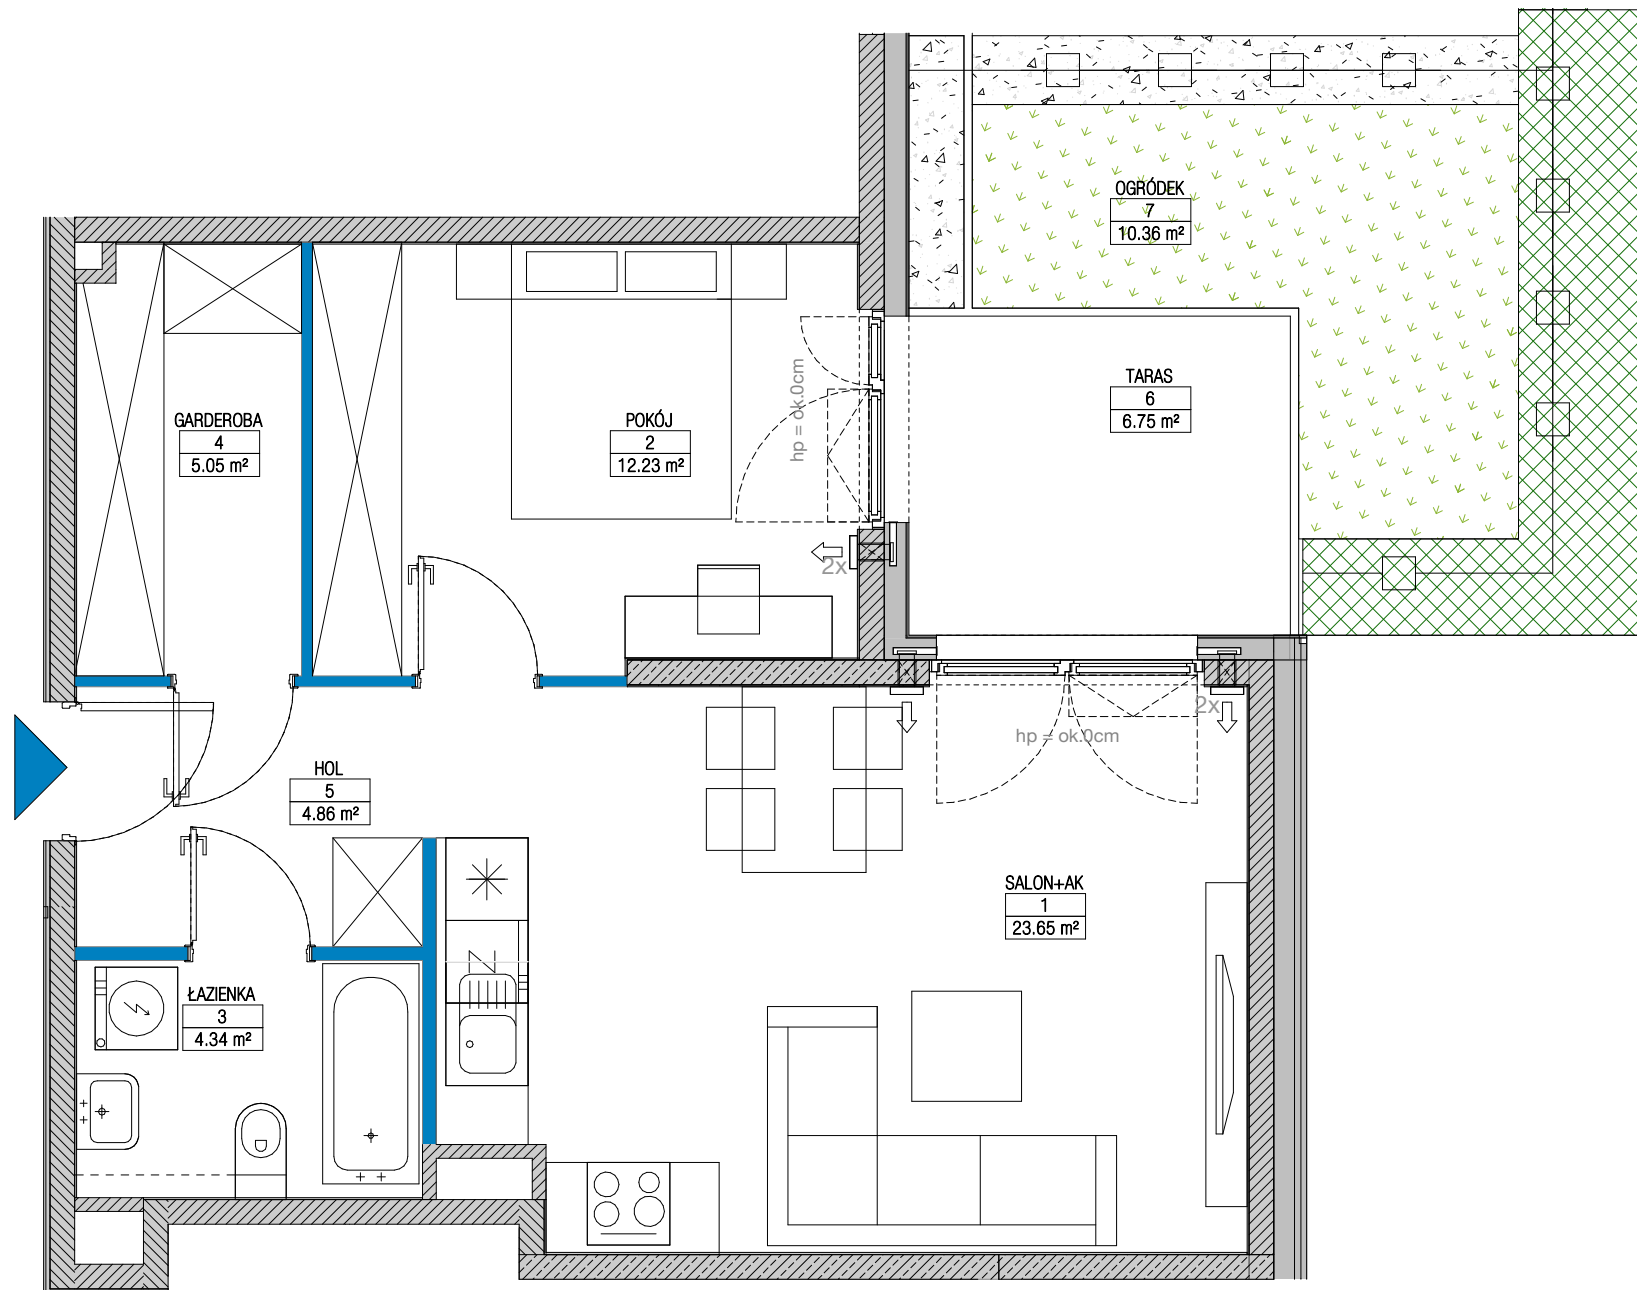

1	SALON+AK / LIVING ROOM+KITCH.	23.65 m ²
2	POKÓJ / ROOM	12.23 m ²
3	ŁAZIENKA / BATHROOM	4.34 m ²
4	GARDEROBA / WARDROBE	5.05 m ²
5	HOL / HALL	4.86 m ²
6	TARAS / TERRACE	6.75 m ²
7	OGRÓDEK / GARDEN	10.36 m ²


ŚCIANKI DZIAŁOWE O POWIERZCHNI 1.05m² NADAJĄCE SIĘ DO DEMONTAŻU

RZUT KONDYGNACJI Z ZAZNACZONYM MIESZKANIEM

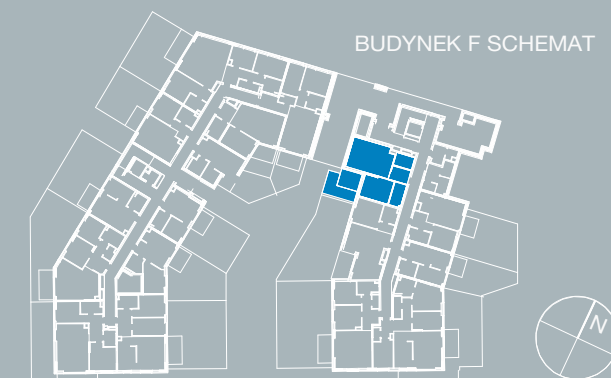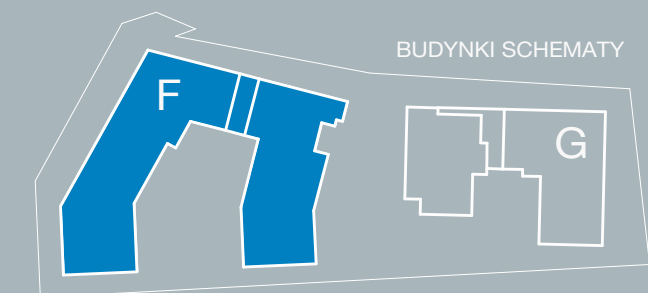

Ściany konstrukcyjne i kominy - elementy stałe Ściany działowe nadające się do demontażu.

0 1 2 3 4 5 m

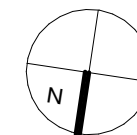

UWAGA:

- W toku realizacji prac budowlanych mogą wystąpić zmiany w stosunku do informacji zawartych na kartach katalogowych, w tym w powierzchniach, wymiarach, usytuowaniu elementów i punktów instalacyjnych. Podane wymiary są wymiarami w świetle pionowych przegród w stanie surowym.
- Powierzchnie liczone są według normy PN-ISO 9836:2015 dla wymiarów lokalu w stanie wykończonym. Do powierzchni lokalu nie wlicza się powierzchni pod ścianami działowymi nadającymi się do demontażu.
- Przedstawiona aranżacja, w tym drzwi wewnętrzne, umeblowanie, ceramika sanitarna, sprzęt AGD i RTV, ma charakter przykładowy i nie stanowi wyposażenia nabywanego lokalu. Pomiarów pod zakup mebli, urządzeń i wyposażenia należy dokonywać z natury, po zakończeniu realizacji.



SPOKOJNY
— MOKOTÓW —

BIURO SPRZEDAŻY
ul. Pory 53
02-757 Warszawa
800 800 948
info@yit.pl

FOLLOW US

facebook.com/YITpolska
instagram.com/yitpolska

ul. Polska
800 800 948
yit.pl