


GD00006



LICZBA POKOI 3
METRAŻ 54.23 m²
PIĘTRO 0

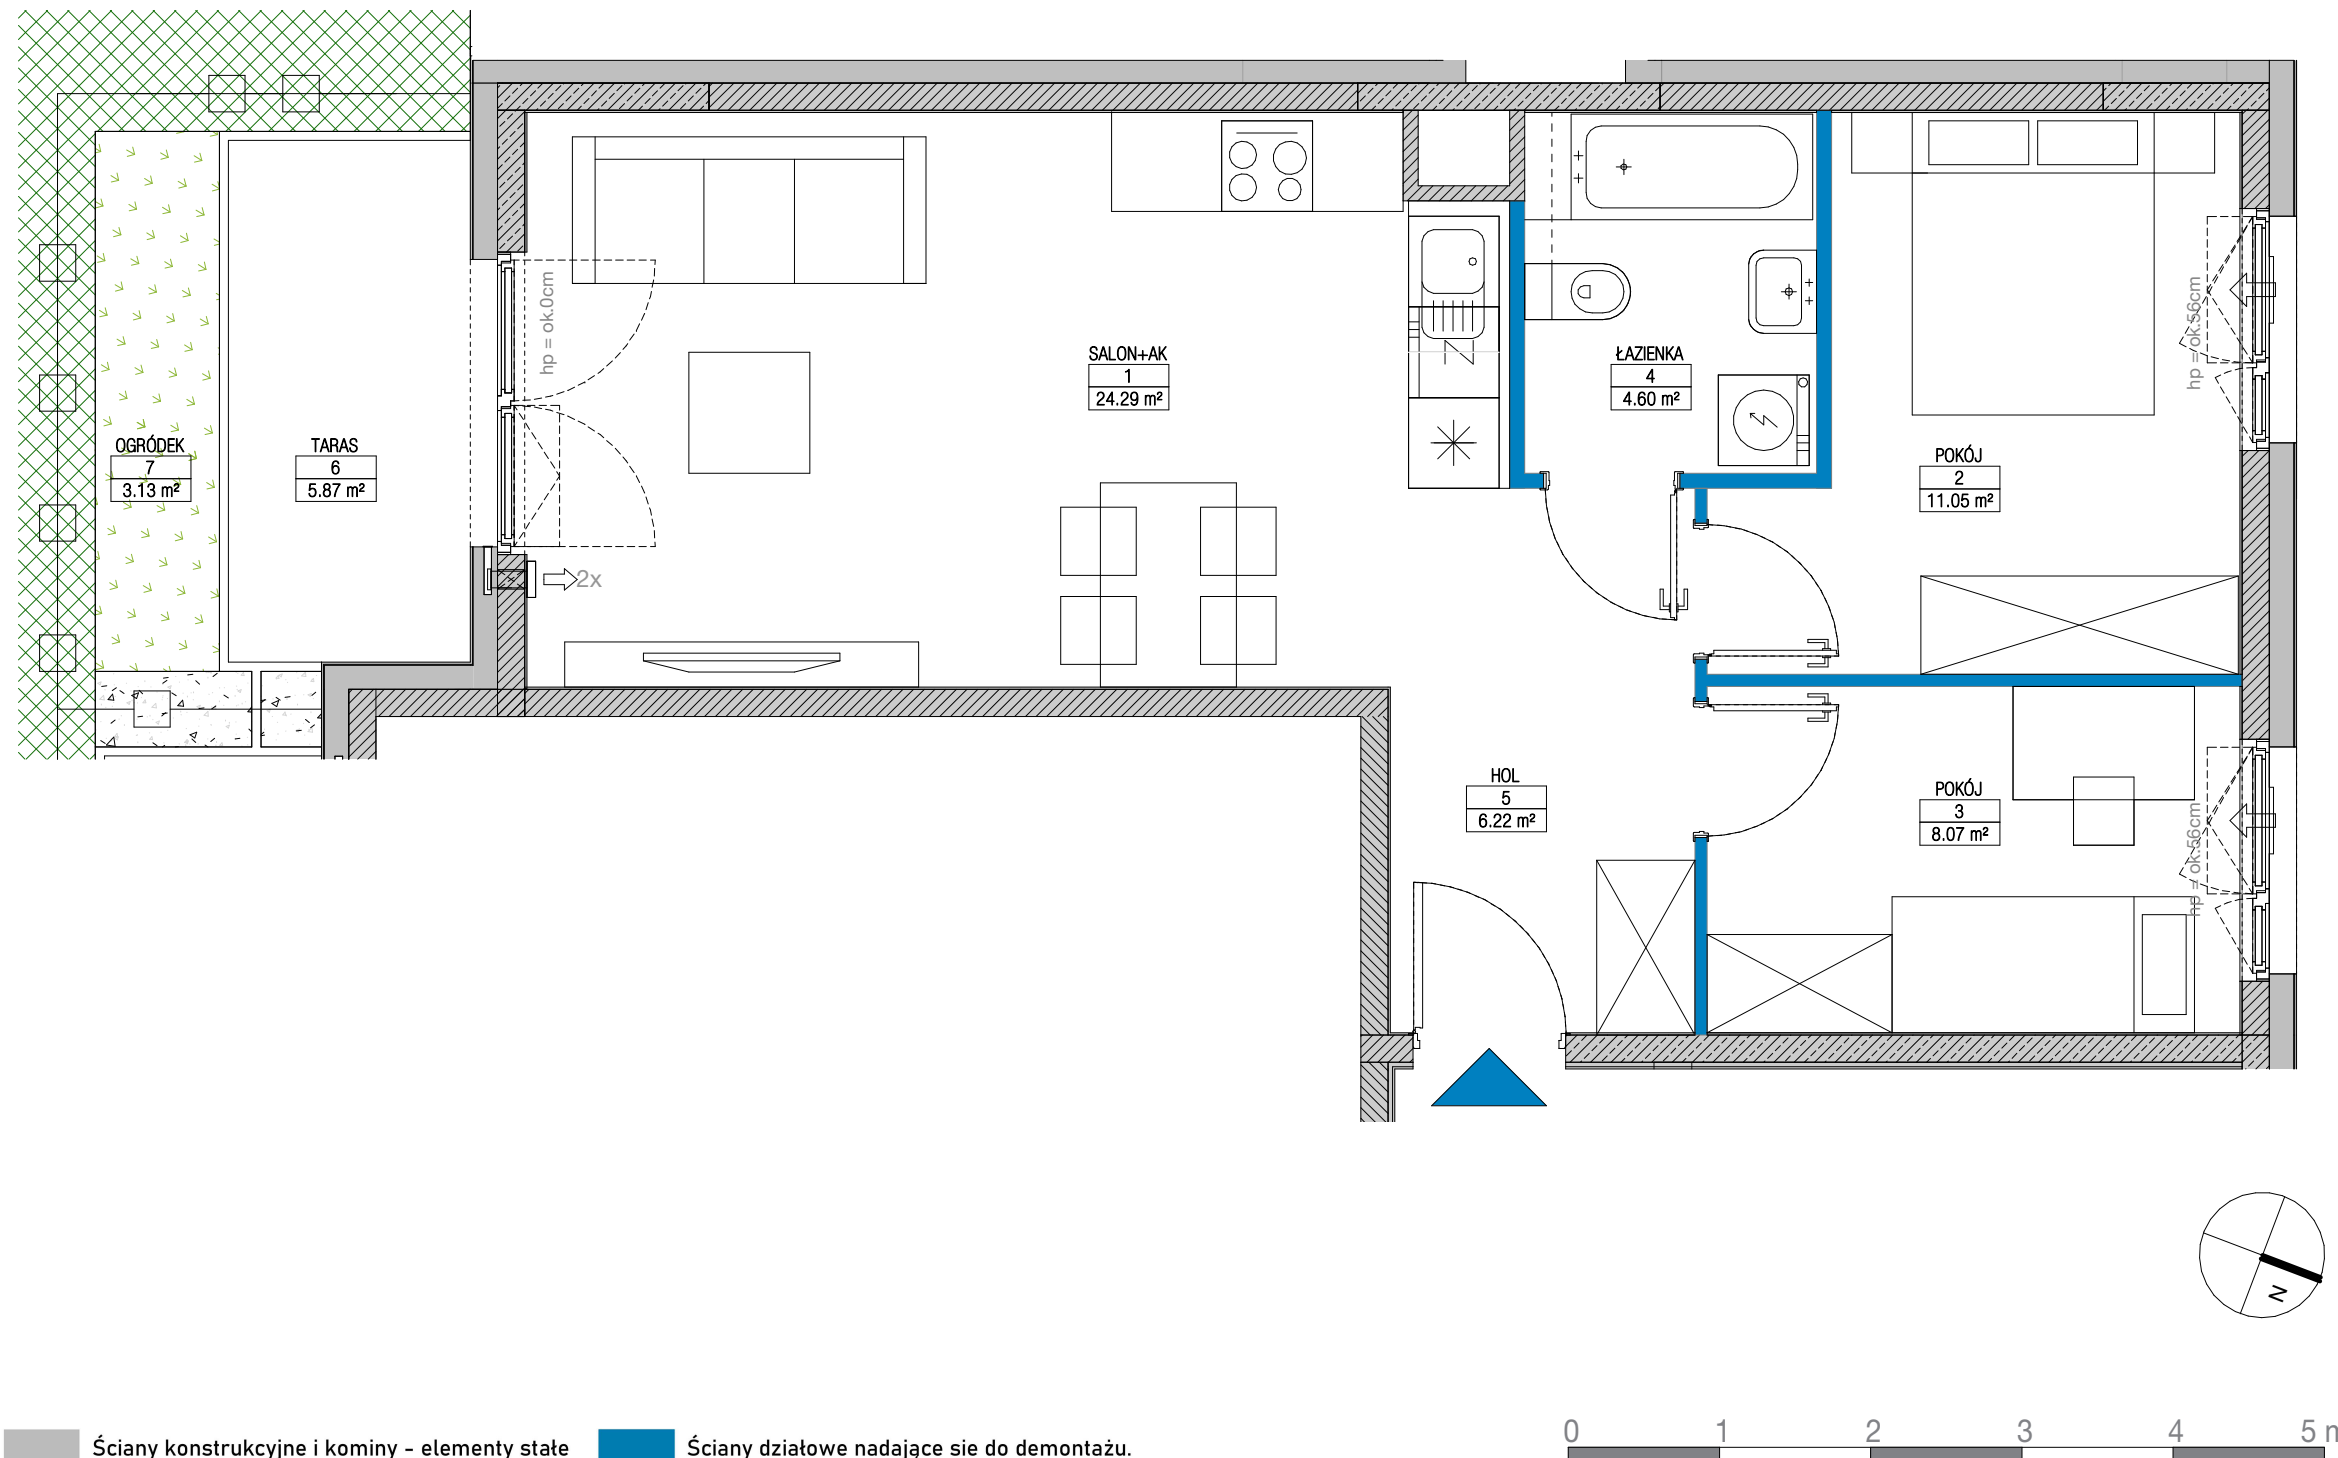

1	SALON+AK / LIVING ROOM+KITCH.	24.29 m ²
2	POKÓJ / ROOM	11.05 m ²
3	POKÓJ / ROOM	8.07 m ²
4	ŁAZIENKA / BATHROOM	4.60 m ²
5	HOL / HALL	6.22 m ²
6	TARAS / TERRACE	5.87 m ²
7	OGRÓDEK / GARDEN	3.13 m ²

ŚCIANKI DZIAŁOWE O POWIERZCHNI 1.20m² NADAJĄCE SIĘ DO DEMONTAŻU

RZUT KONDYGNACJI Z ZAZNACZONYM MIESZKANIEM

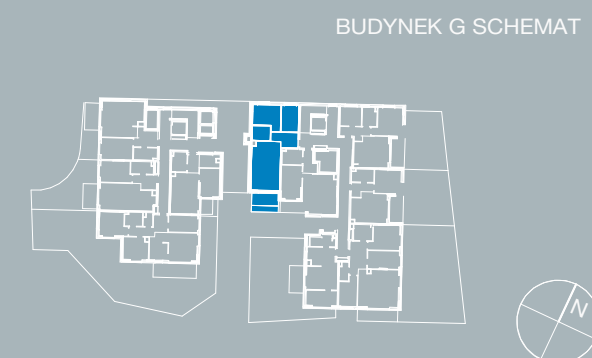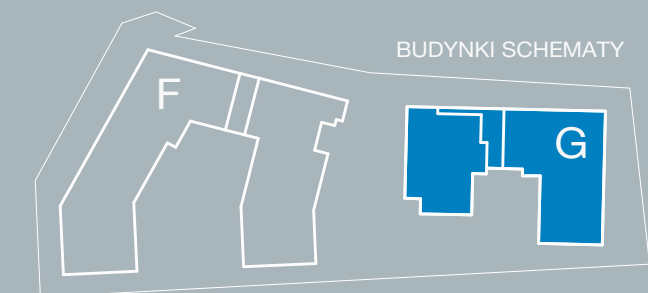

UWAGA:


- W toku realizacji prac budowlanych mogą wystąpić zmiany w stosunku do informacji zawartych na kartach katalogowych, w tym w powierzchniach, wymiarach, usytuowaniu elementów i punktów instalacyjnych. Podane wymiary są wymiarami w świetle pionowych przegród w stanie surowym.
- Powierzchnie liczone są według normy PN-ISO 9836:2015 dla wymiarów lokalu w stanie wykończonym. Do powierzchni lokalu nie wlicza się powierzchni pod ścianami działowymi nadającymi się do demontażu.
- Przedstawiona aranżacja, w tym drzwi wewnętrzne, umeblowanie, ceramika sanitarna, sprzęt AGD i RTV, ma charakter przykładowy i nie stanowi wyposażenia nabywanego lokalu. Pomiarów pod zakup mebli, urządzeń i wyposażenia należy dokonywać z natury, po zakończeniu realizacji.



SPOKOJNY
— MOKOTÓW —

BIURO SPRZEDAŻY
ul. Pory 53
02-757 Warszawa
800 800 948
info@yit.pl

FOLLOW US

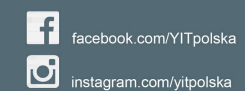

ul. Polska

800 800 948

