


FB0107


LICZBA POKOI 4
METRAŻ 81.17 m²
PIĘTRO 1

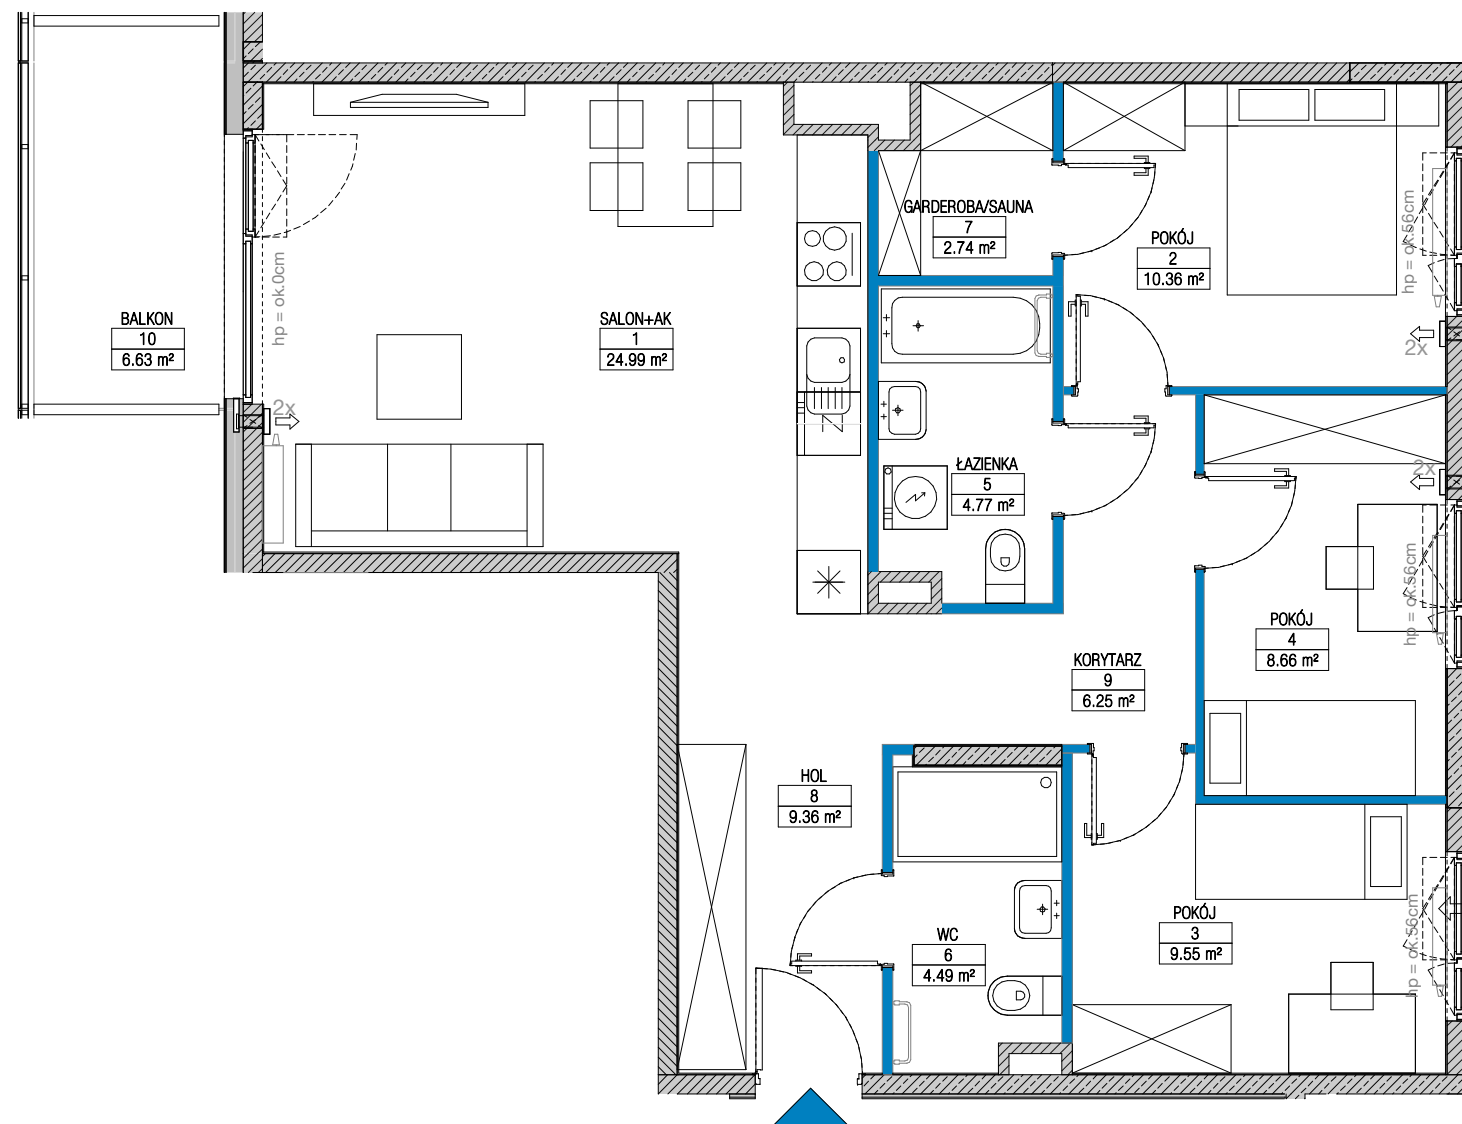

1	SALON+AK / LIVING ROOM+KITCH.	24.99 m ²
2	POKÓJ / ROOM	10.36 m ²
3	POKÓJ / ROOM	9.55 m ²
4	POKÓJ / ROOM	8.66 m ²
5	ŁAZIENKA / BATHROOM	4.77 m ²
6	WC	4.49 m ²
7	GARDEROBA/SAUNA / WARDROBE/SAUNA	2.74 m ²
8	HOL / HALL	9.36 m ²
9	KORYTARZ / CORRIDOR	6.25 m ²
10	BALKON / BALCONY	6.63 m ²

ŚCIANKI DZIAŁOWE O POWIERZCHNI 2.66m² NADAJĄCE SIĘ DO DEMONTAŻU

RZUT KONDYGNACJI Z ZAZNACZONYM MIESZKANIEM

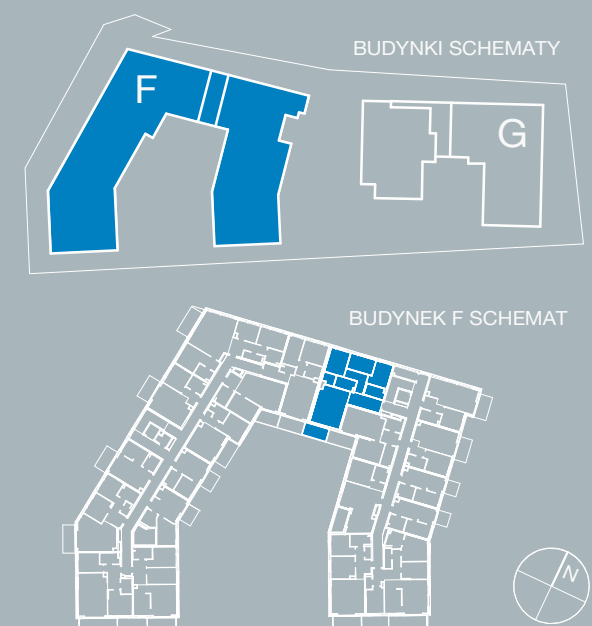

Ściany konstrukcyjne i kominy - elementy stałe Ściany działowe nadające się do demontażu.

UWAGA:

- W toku realizacji prac budowlanych mogą wystąpić zmiany w stosunku do informacji zawartych na kartach katalogowych, w tym w powierzchniach, wymiarach, usytuowaniu elementów i punktów instalacyjnych. Podane wymiary są wymiarami w świetle pionowych przegród w stanie surowym.
- Powierzchnie liczone są według normy PN-ISO 9836:2015 dla wymiarów lokalu w stanie wykończonym. Do powierzchni lokalu nie wlicza się powierzchni pod ścianami działowymi nadającymi się do demontażu.
- Przedstawiona aranżacja, w tym drzwi wewnętrzne, meblowanie, ceramika sanitarna, sprzęt AGD i RTV, ma charakter przykładowy i nie stanowi wyposażenia nabywanego lokalu. Pomiarów pod zakup mebli, urządzeń i wyposażenia należy dokonywać z natury, po zakończeniu realizacji.

YIT | **SPOKOJNY**
— MOKOTÓW —

BIURO SPRZEDAŻY
ul. Pory 53
02-757 Warszawa
800 800 948
info@yit.pl

FOLLOW US

facebook.com/YITpolska
instagram.com/yitpolska

ul. Polska
800 800 948
yit.pl