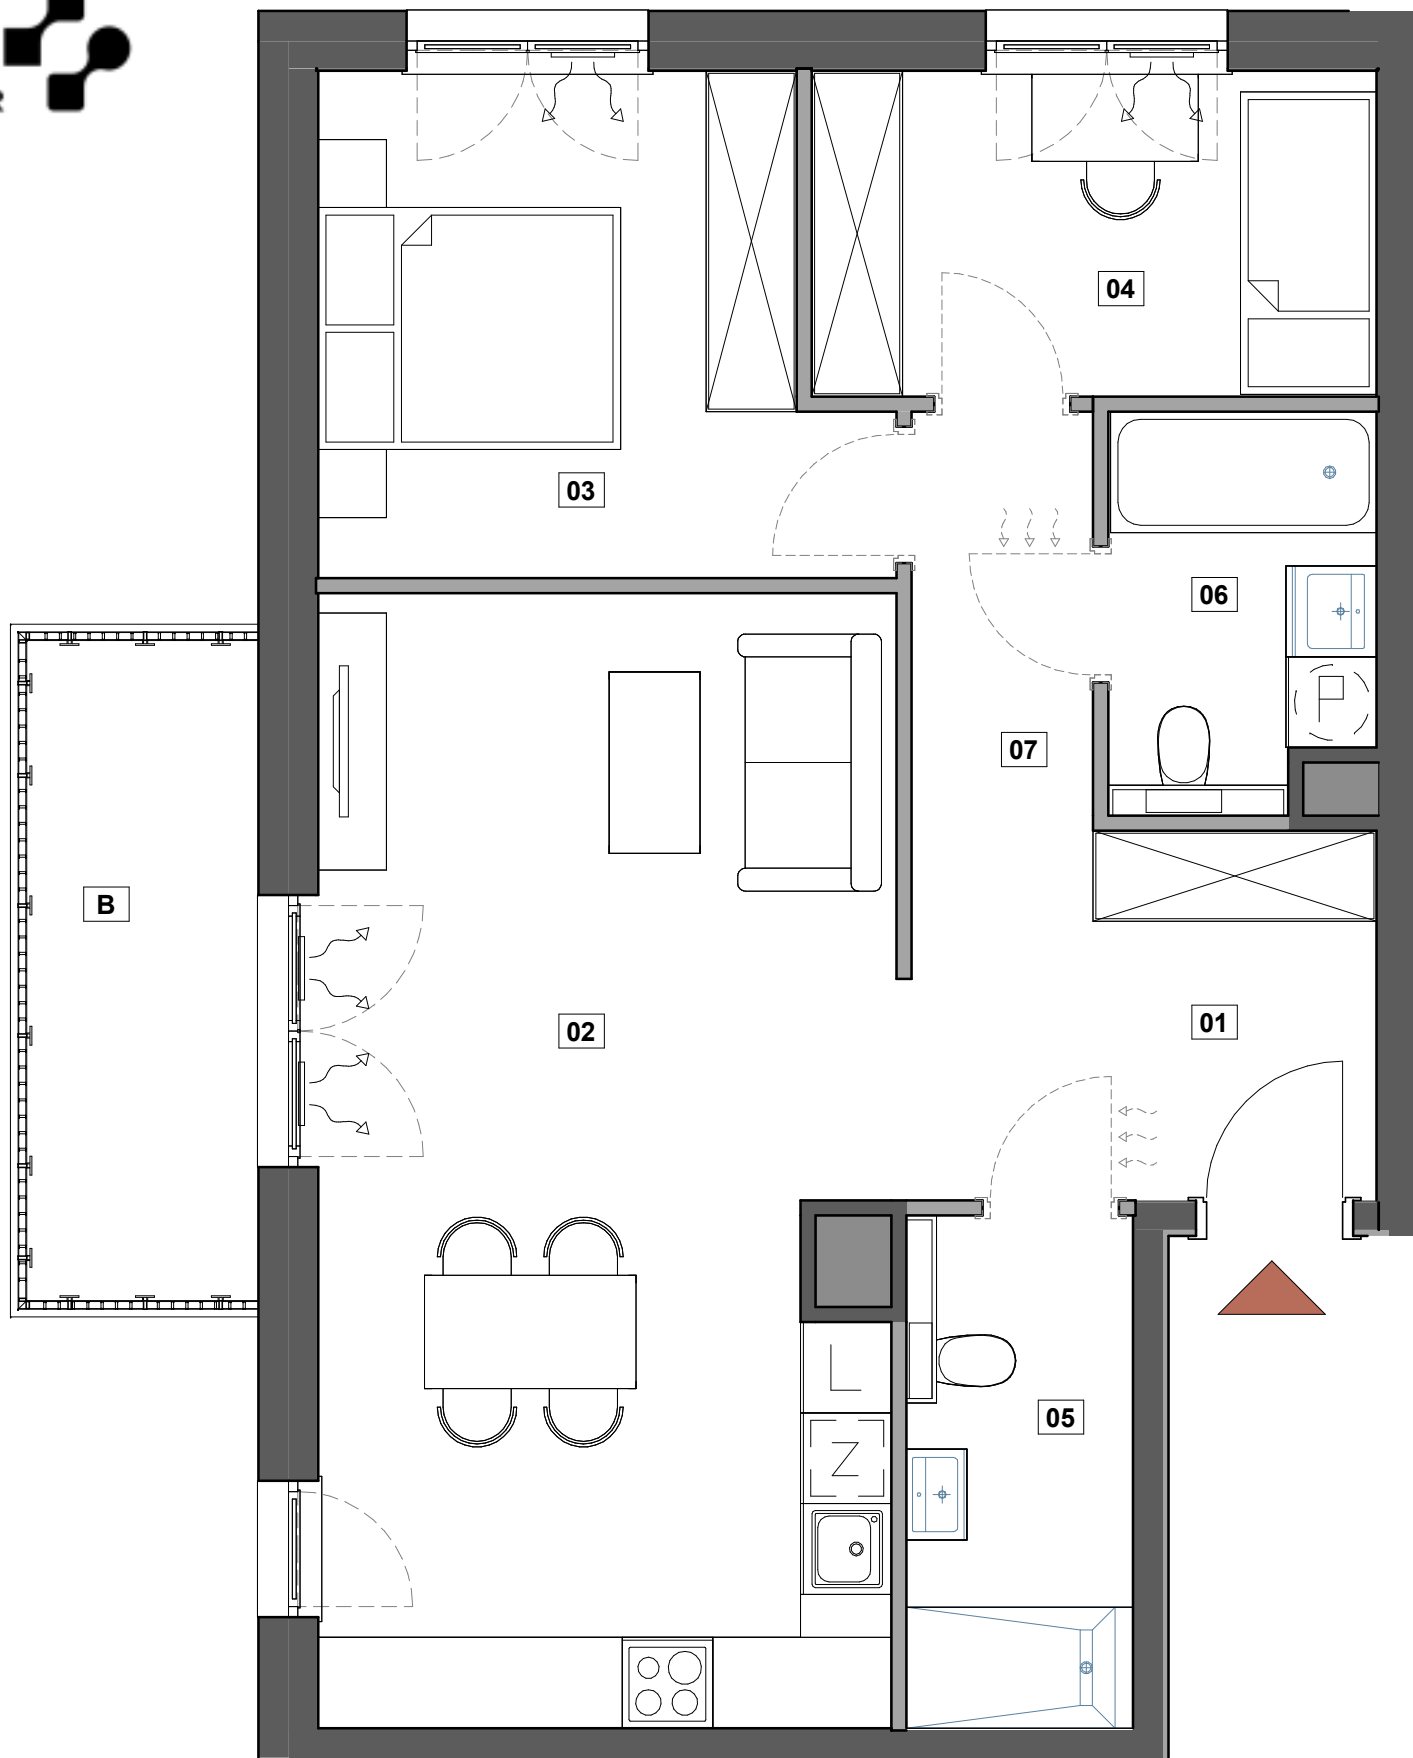


Projektant

data opracowania karty: 08.04.2026

premiera BEMOWO

POWIERZCHNIA UŻYTKOWA

68,05m²

BUDYNEK	PIĘTRO	NR MIESZKANIA	LICZBA POKOI
A	3	A.20	3


ZESTAWIENIE POMIESZCZEŃ

01	HOL	4,58 m ²
02	SALON Z ANEKSEM KUCHENNYM	30,01 m ²
03	SYPIALNIA 1	11,34 m ²
04	SYPIALNIA 2	8,05 m ²
05	ŁAZIENKA 1	5,09 m ²
06	ŁAZIENKA 2	4,48 m ²
07	KORYTARZ	4,50 m ²

PRZESTRZEŃ DODATKOWA

B	BALKON	6,85 m ²
---	--------	---------------------

Budynek A Piętro 3

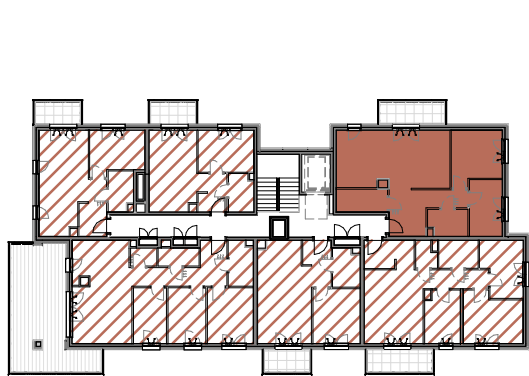

ul. Coopera

BIURO SPRZEDAŻY

ul. Coopera 7; 01-315 Warszawa
T: 880 599 777, M: coopera@vinci-immobilier.com,
www.premierabemowo.pl