

POWIERZCHNIA UŻYTKOWA

77,97m²

BUDYNEK	PIĘTRO	NR MIESZKANIA	LICZBA POKOI
D	1	D.8	4

ZESTAWIENIE POMIESZCZEŃ


01	HOL	11,90 m ²
02	SALON Z ANEKSEM KUCHENNYM	22,86 m ²
03	SYPIALNIA 1	14,29 m ²
04	SYPIALNIA 2	9,30 m ²
05	SYPIALNIA 3	10,11 m ²
06	ŁAZIENKA 1	4,82 m ²
07	ŁAZIENKA 2	4,69 m ²

PRZESTRZEŃ DODATKOWA

B	BALKON	11,67 m ²
---	--------	----------------------

Budynek D


Piętro 1

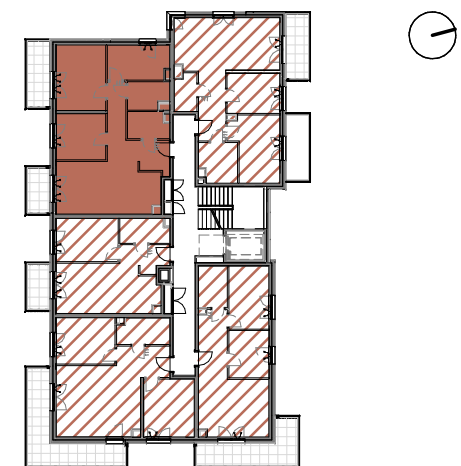

ul. Coopera

BIURO SPRZEDAŻY

ul. Coopera 7; 01-315 Warszawa
T: 880 599 777, M: coopera@vinci-immobilier.com,
www.premierabemowo.pl

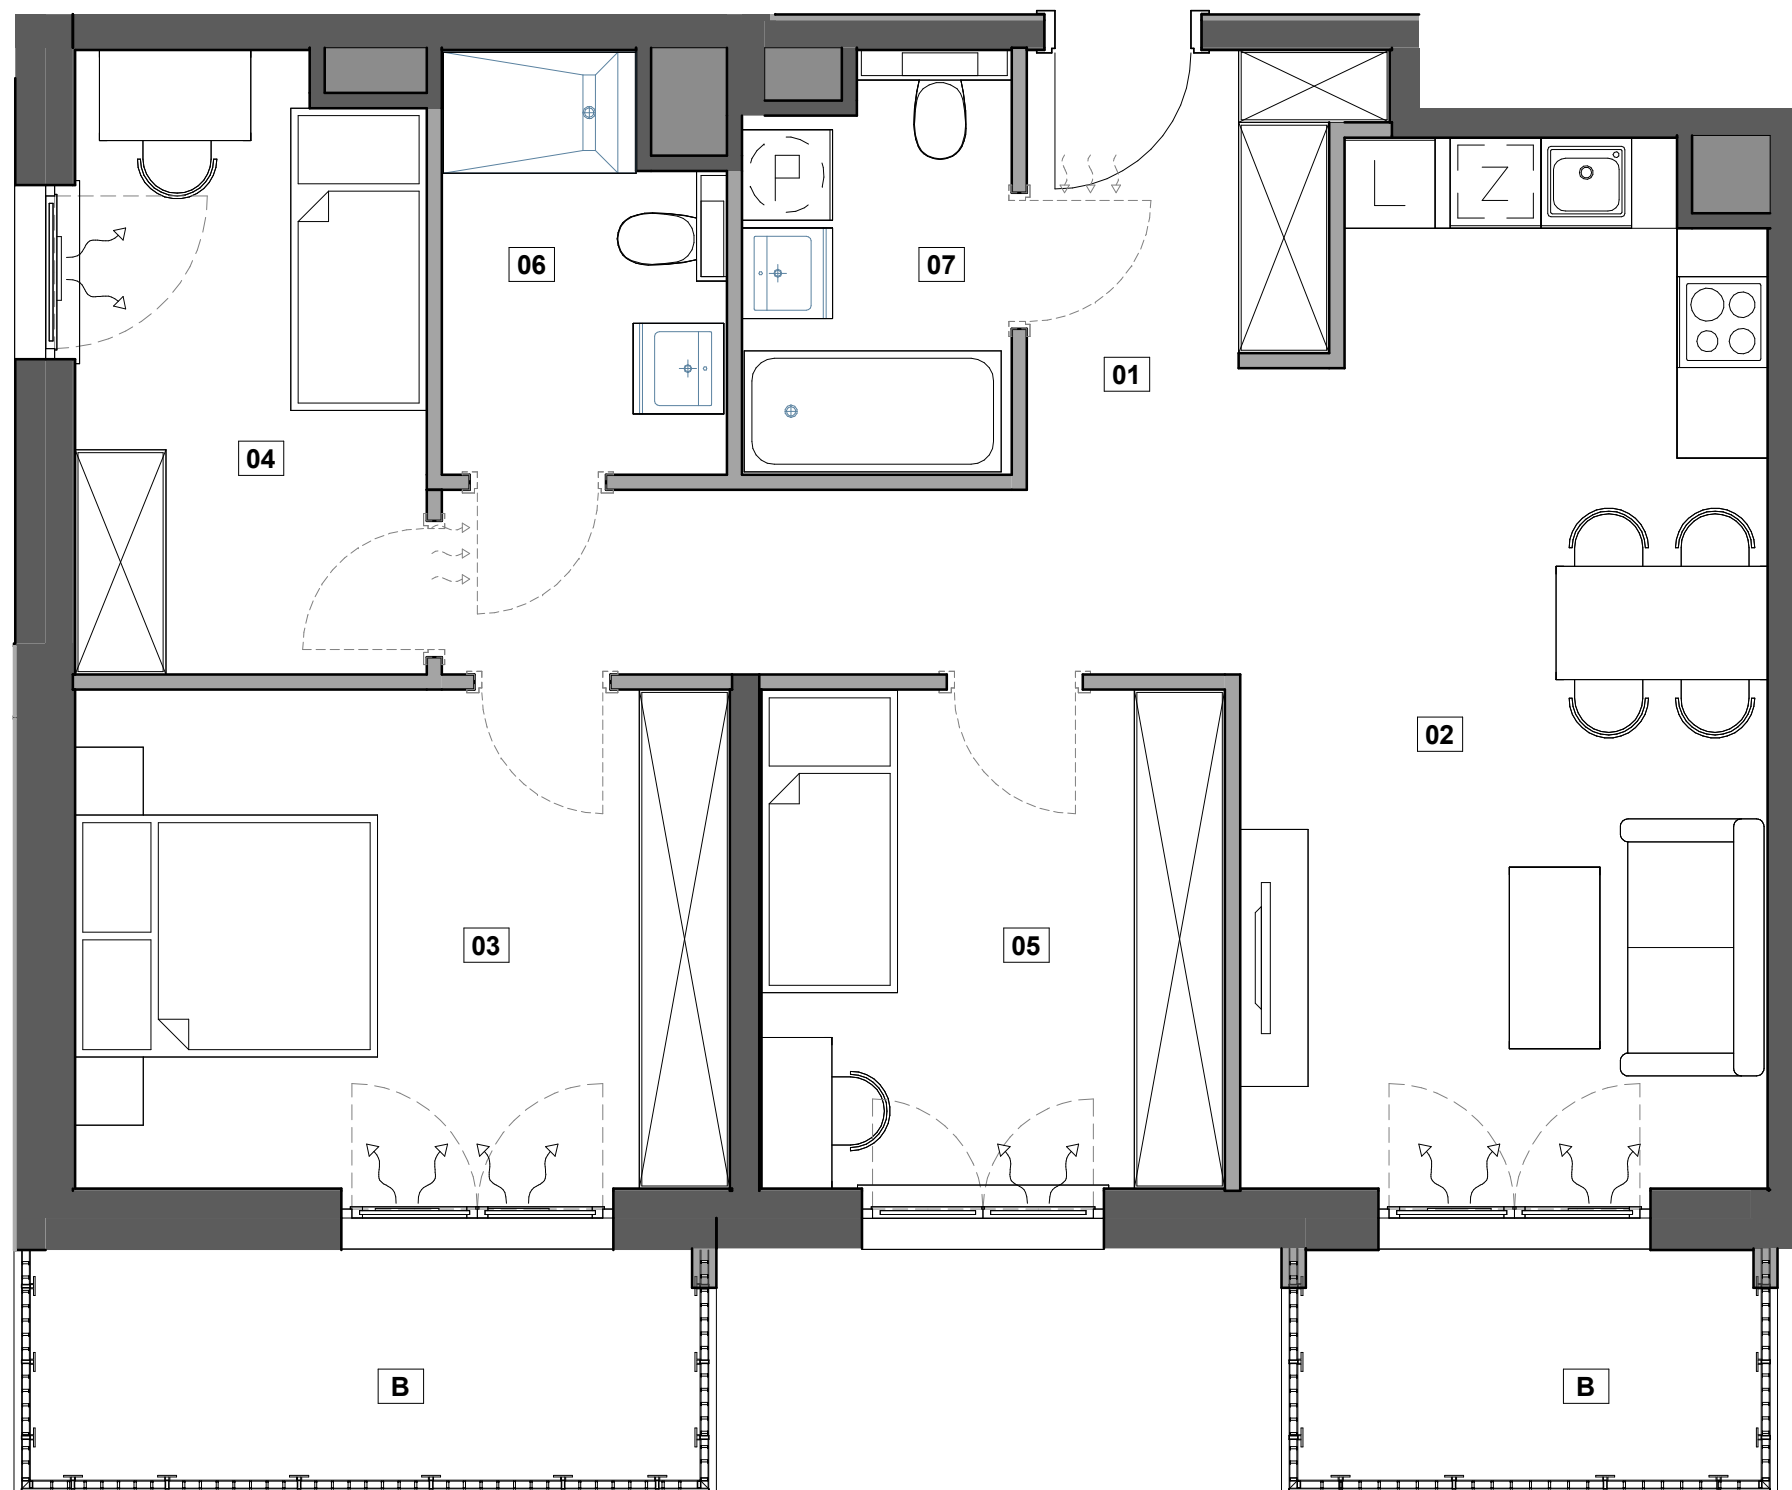

0 1 2 3 4m

Projektant

AKO
ARCHITEKCI

data opracowania karty: 08.04.2026

KARTA KATALOGOWA LOKALU PRZEDSTAWIA UKŁAD FUNKCJONALNO-PRZESTRZENNY WYNIKAJĄCY Z PROJEKTU BUDOWLANEGO. PRZEDSTAWIONA ARANŻACJA POMIESZCZEŃ NIE JEST WIĄŻĄCA, LECZ MA ZNACZENIE DLA PRZEBIEGU INSTALACJI I ICH ZAKOŃCZEŃ ORAZ ŚCIAN KONSTRUKCYJNYCH. POWIERZCHNIA UŻYTKOWA LOKALU OKREŚLANA JEST NA PODSTAWIE PN-ISO 9836:2022-07 TJ. POWIERZCHNIA UŻYTKOWA LOKALI I POMIESZCZEŃ JEST OBLICZANA W ŚWIETLE PIONOWYCH PRZEGRÓD W STANIE WYKOŃCZONYM, NA POZIOMIE PODŁOGI, NIE LICZĄC LISTEW PRZYPODŁOGOWYCH, PROGÓW ITP. DO POWIERZCHNI UŻYTKOWEJ LOKALU NIE SĄ WLICZANE POWIERZCHNIE OTWORÓW NA DRZWI I OKNA ORAZ NISZE W ELEMENTACH ZAMYKAJĄCYCH. PRZEDSTAWIONA NA RZUCIE ARANŻACJA MA CHARAKTER PRZYKŁADOWY, LOKAL SPRZEDAWANY JEST W STANIE DEWELOPERSKIM, BEZ WYPOSAŻENIA.