


E.4.02

LICZBA POKOI	2
METRAŻ	43,26 m ²
KONDYGNACJA	4

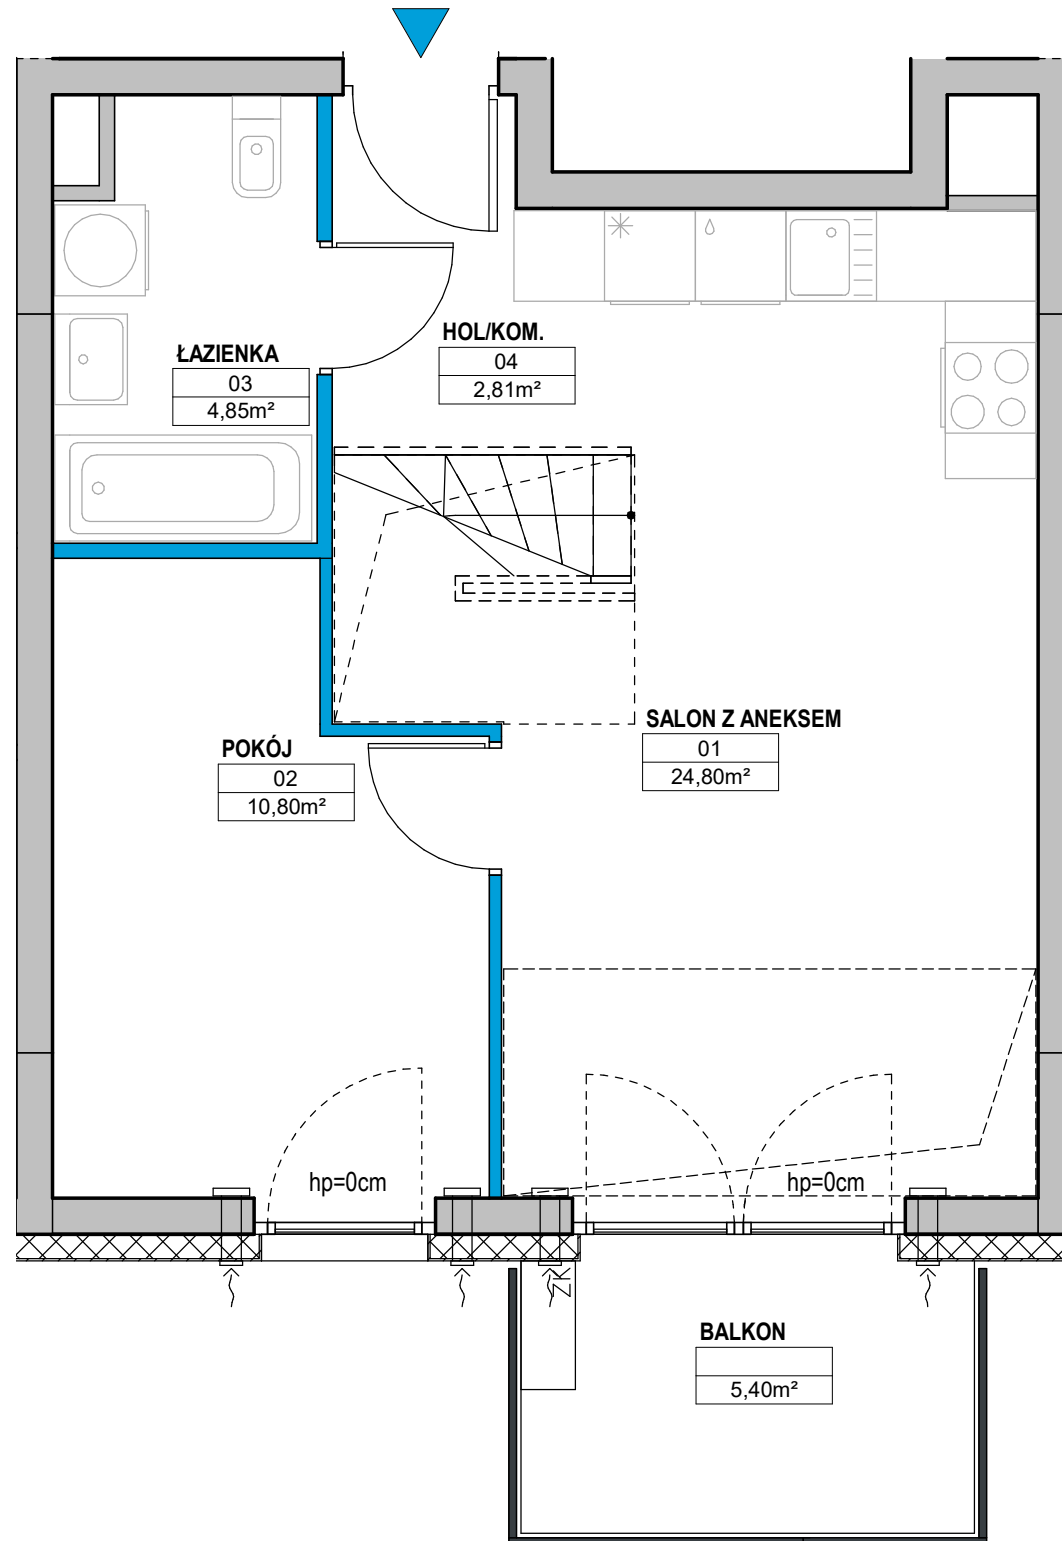


01 SALON Z ANEKSEM / LIVING ROOM	24,8 m ²
02 POKÓJ / BEDROOM	10,8 m ²
03 ŁAZIENKA / BATHROOM	4,85 m ²
04 HOL/KOM. / HALL	2,81 m ²
BALKON / BALCONY	5,4 m ²
POWIERZCHNIA / FLAT AREA	43,26 m²

ANTRESOLA / MEZZANINE	15,94 m²
DACH / ROOF	8,92 m ²

RAZEM / TOTAL AREA	59,20 m²
---------------------------	----------------------------

RZUT KONDYGNACJI
Z ZAZNACZONYM MIESZKANIEM

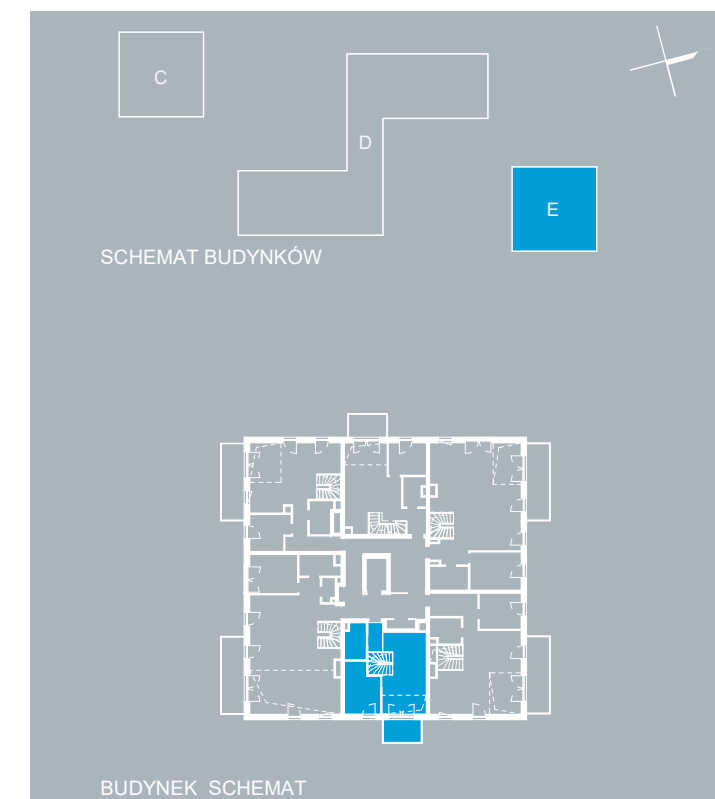


Ściany konstrukcyjne i kominy - elementy stałe. Ściany działowe nadające się do demontażu 1,10 m²
nawiewnik okienny nawiewnik ścienny hp = wysokość parapetu wykończonego

Uwaga! Powierzchnia liczona według normy PN-ISO 9836 w stanie wykończonym. Do powierzchni użytkowej lokalu nie wlicza się powierzchni pod ścianami działowymi, nadającymi się do demontażu. Wymiary podane są w stanie surowym. Wymiary i powierzchnie mogą ulec nieznacznym zmianom. Na warstwy wykończeniowe przewidziano 2 cm. Zabrania się ingerencji w elementy nośne budynku oraz szachty instalacyjne. Nie wolno nawiercać krawędzi żelbetowych. Minimalne odległości bruzdy od krawędzi żelbetu = 15 cm. Nie wolno umieszczać gniazd i włączników elektrycznych na słupach. Aranżacja, instalacje oraz urządzenia elektryczne, sanitarne i drzwi wewnętrzne przedstawione na rysunku są przykładowe i nie stanowią wyposażenia lokalu.

E.4.02

METRAŻ15,94 m²

KONDYGNACJAANTRESOLA

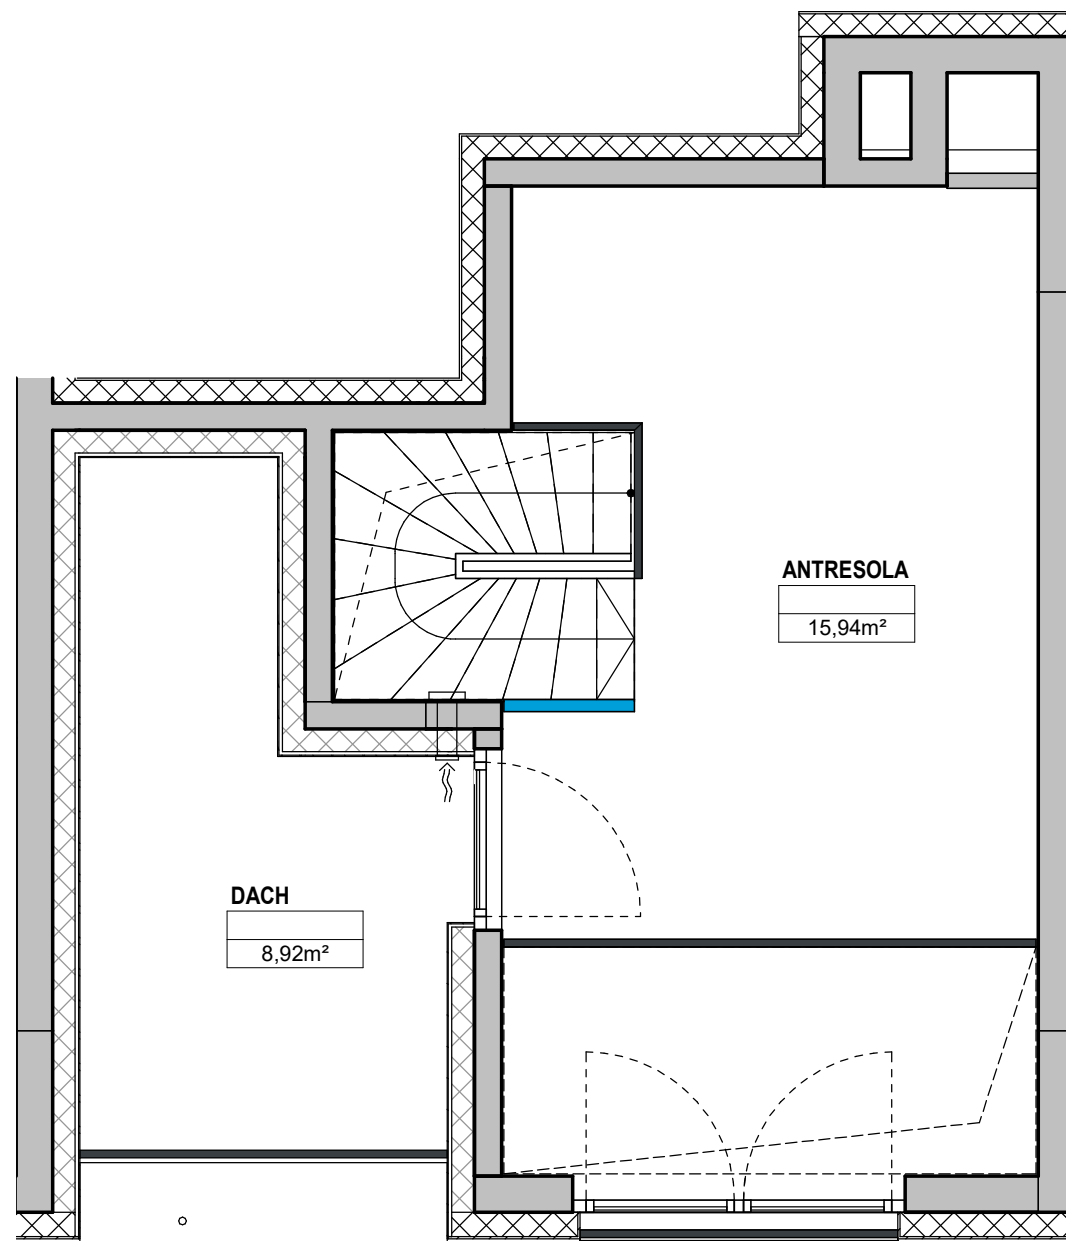



Ściany konstrukcyjne i kominy - elementy stałe.

Ściany działowe nadające się do demontażu 1,10 m²

hp = wysokość parapetu wykończonego

Uwaga! Powierzchnia liczona według normy PN-ISO 9836 w stanie wykończonym. Do powierzchni użytkowej lokalu nie wlicza się powierzchni pod ścianami działowymi, nadającymi się do demontażu. Wymiary podane są w stanie surowym. Wymiary i powierzchnie mogą ulec nieznacznym zmianom. Na warstwy wykończeniowe przewidziano 2 cm. Zabrania się ingerencji w elementy nośne budynku oraz szachty instalacyjne. Nie wolno nawiercać krawędzi żelbetowych. Minimalne odległości bruzdy od krawędzi żelbetu = 15 cm. Nie wolno umieszczać gniazd i włączników elektrycznych na słupach. Aranżacja, instalacje oraz urządzenia elektryczne, sanitarne i drzwi wewnętrzne przedstawione na rysunku są przykładowe i nie stanowią wyposażenia lokalu.

RZUT KONDYGNACJI
Z ZAZNACZONYM MIESZKANIEM

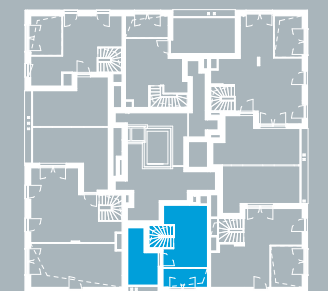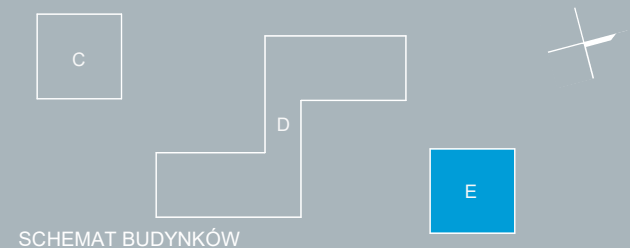

BUDYNEK SCHEMAT

BIURO SPRZEDAŻY NORDIC BEMOWO

800 800 948
nordic.bemowo@yit.pl

FOLLOW US

facebook.com/YITpolska
instagram.com/yitpolska

ul. Łazurowa 127

800 800 948

yit.pl