


D2.4.06



LICZBA POKOI	2
METRAŻ	42,26 m ²
KONDYGNACJA	4

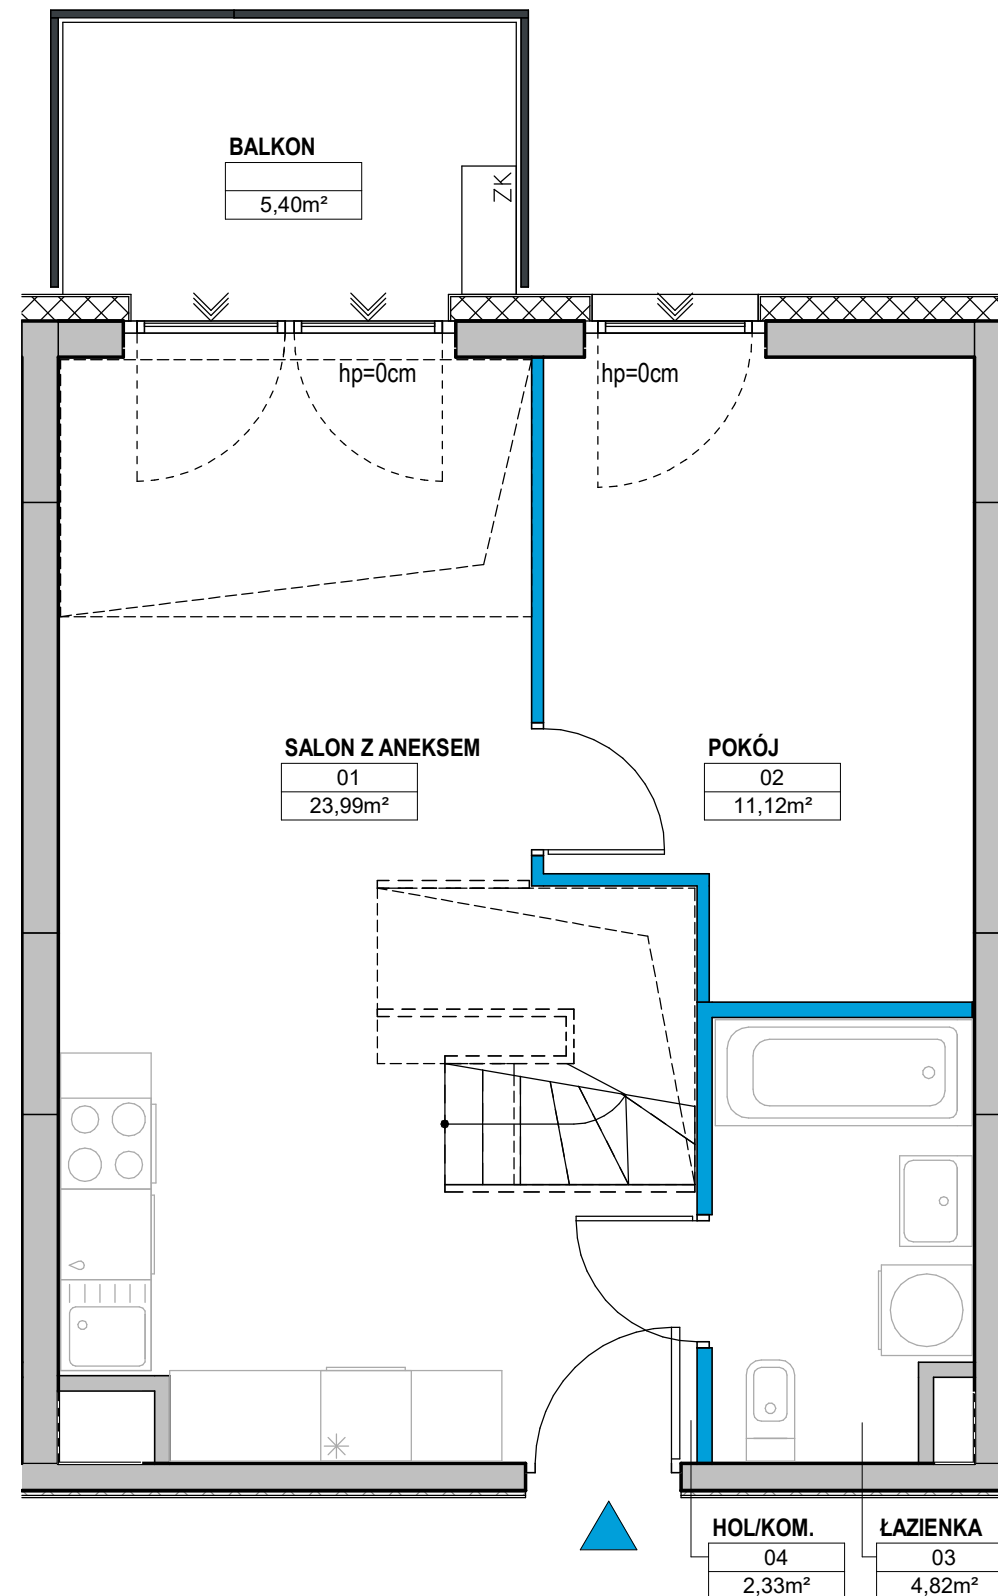

Ściany konstrukcyjne i kominy - elementy stałe. Ściany działowe nadające się do demontażu 1,03 m²
nawiewnik okienny nawiewnik ścienny hp = wysokość parapetu wykończonego

Uwaga! Powierzchnia liczona według normy PN-ISO 9836 w stanie wykończonym. Do powierzchni użytkowej lokalu nie wlicza się powierzchni pod ścianami działowymi, nadającymi się do demontażu. Wymiary podane są w stanie surowym. Wymiary i powierzchnie mogą ulec nieznacznym zmianom. Na warstwy wykończeniowe przewidziano 2 cm. Zabrania się ingerencji w elementy nośne budynku oraz szachty instalacyjne. Nie wolno nawiercać krawędzi żelbetowych. Minimalne odległości bruzdy od krawędzi żelbetu = 15 cm. Nie wolno umieszczać gniazd i włączników elektrycznych na słupach. Aranżacja, instalacje oraz urządzenia elektryczne, sanitarne i drzwi wewnętrzne przedstawione na rysunku są przykładowe i nie stanowią wyposażenia lokalu.

RZUT KONDYGNACJI
Z ZAZNACZONYM MIESZKANIEM

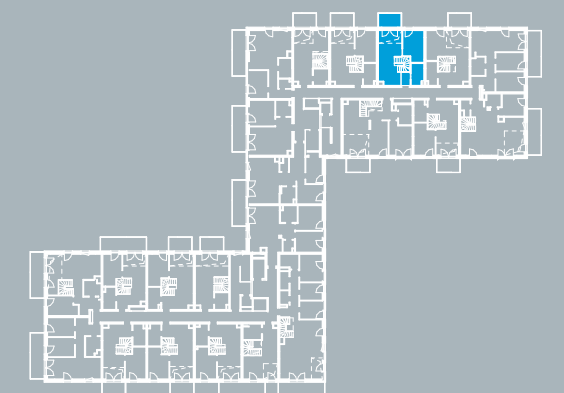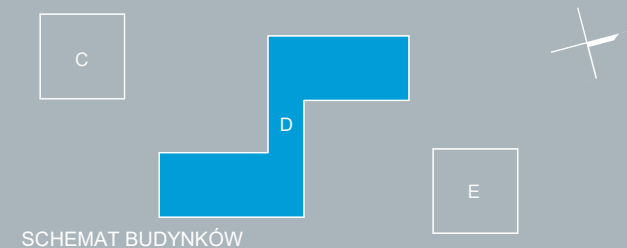

BUDYNEK SCHEMAT

BIURO SPRZEDAŻY NORDIC BEMOWO

800 800 948
nordic.bemowo@yit.pl

FOLLOW US

facebook.com/YITpolska
instagram.com/yitpolska


ul. Łazurowa 127

800 800 948

yit.pl



D2.4.06

METRAŻ 15,32 m²
KONDYGNACJA ANTRESOLA

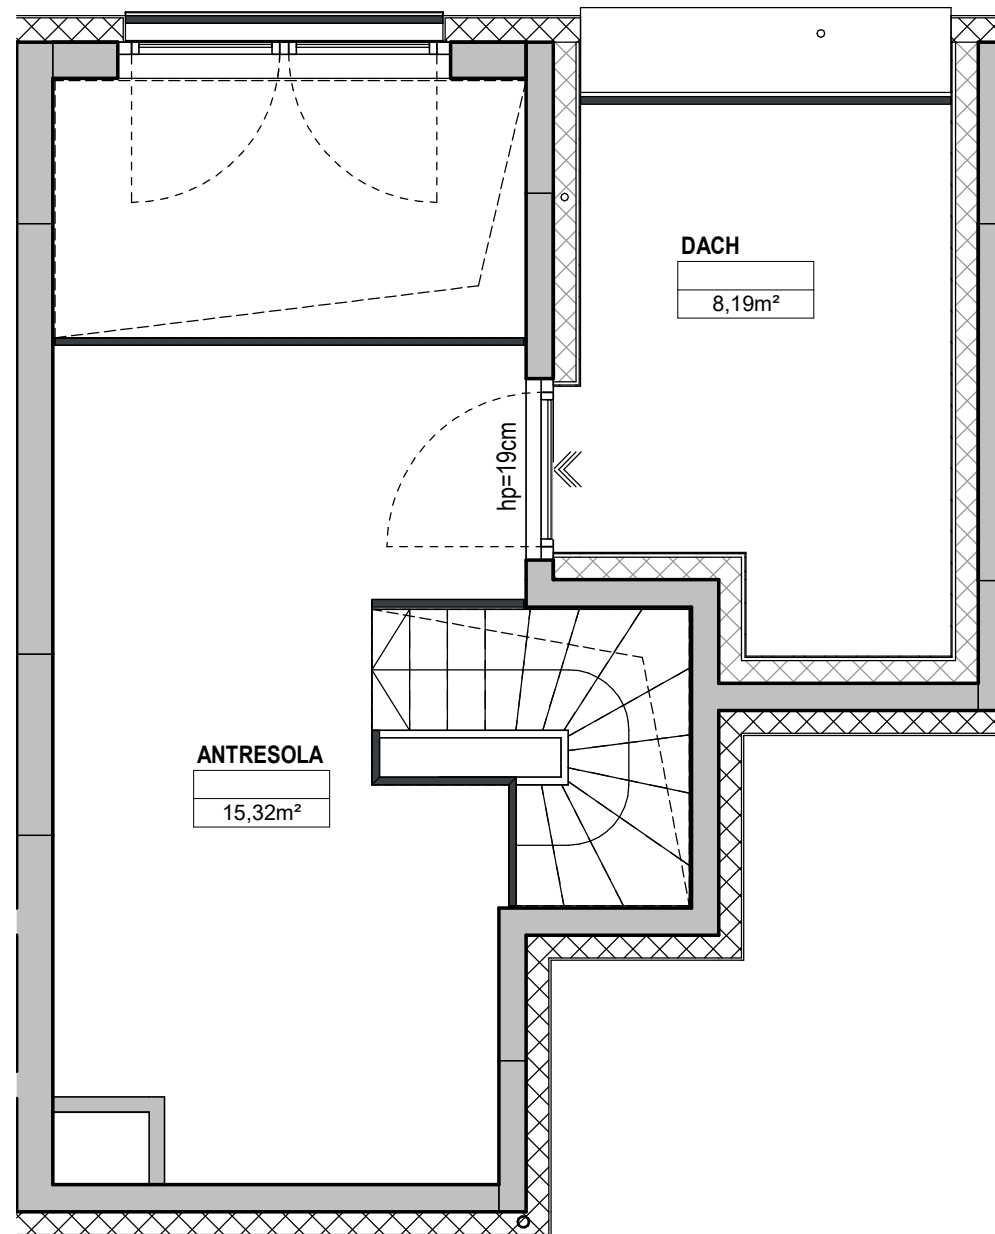

01 SALON Z ANEKSEM / LIVING ROOM	23,99 m ²
02 POKÓJ / BEDROOM	11,12 m ²
03 ŁAZIENKA / BATHROOM	4,82 m ²
04 HOL/KOM. / HALL	2,33 m ²
BALKON / BALCONY	5,4 m ²
POWIERZCHNIA / FLAT AREA	42,26 m²
ANTRESOLA / MEZZANINE	15,32 m²
DACH / ROOF	8,19 m ²
RAZEM / TOTAL AREA	57,58 m²

RZUT KONDYGNACJI
Z ZAZNACZONYM MIESZKANIEM

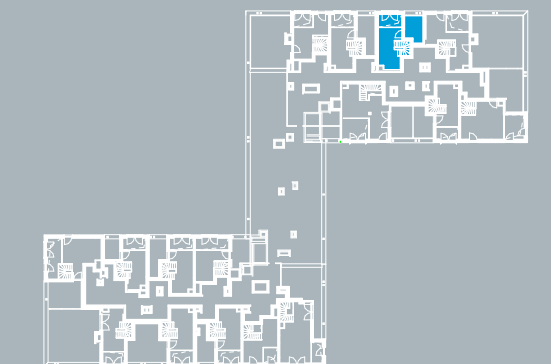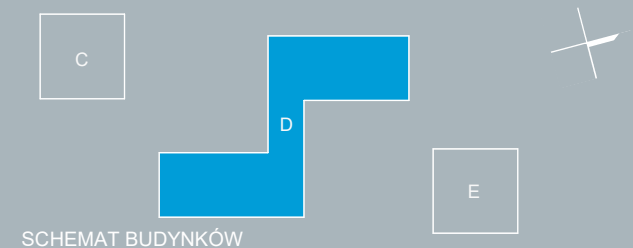

BUDYNEK SCHEMAT

Ściany konstrukcyjne i kominy - elementy stałe. Ściany działowe nadające się do demontażu 1,03 m²
nawiewnik okienny nawiewnik ścienny hp = wysokość parapetu wykończonego

Uwaga! Powierzchnia liczona według normy PN-ISO 9836 w stanie wykończonym. Do powierzchni użytkowej lokalu nie wlicza się powierzchni pod ścianami działowymi, nadającymi się do demontażu. Wymiary podane są w stanie surowym. Wymiary i powierzchnie mogą ulec nieznacznym zmianom. Na warstwy wykończeniowe przewidziano 2 cm. Zabrania się ingerencji w elementy nośne budynku oraz szachty instalacyjne. Nie wolno nawiercać krawędzi żelbetowych. Minimalne odległości bruzdy od krawędzi żelbetu = 15 cm. Nie wolno umieszczać gniazd i włączników elektrycznych na słupach. Aranżacja, instalacje oraz urządzenia elektryczne, sanitarne i drzwi wewnętrzne przedstawione na rysunku są przykładowe i nie stanowią wyposażenia lokalu.

