


E.1.02

LICZBA POKOI	2
METRAŻ	43,42 m ²
KONDYGNACJA	1

01 SALON Z ANEKSEM / LIVING ROOM	22,5 m ²
02 POKÓJ / BEDROOM	12,46 m ²
03 ŁAZIENKA / BATHROOM	4,89 m ²
04 HOL / HALL	3,57 m ²
TARAS / TERRACE	5,4 m ²
OGRÓDEK / GARDEN	21,51 m ²

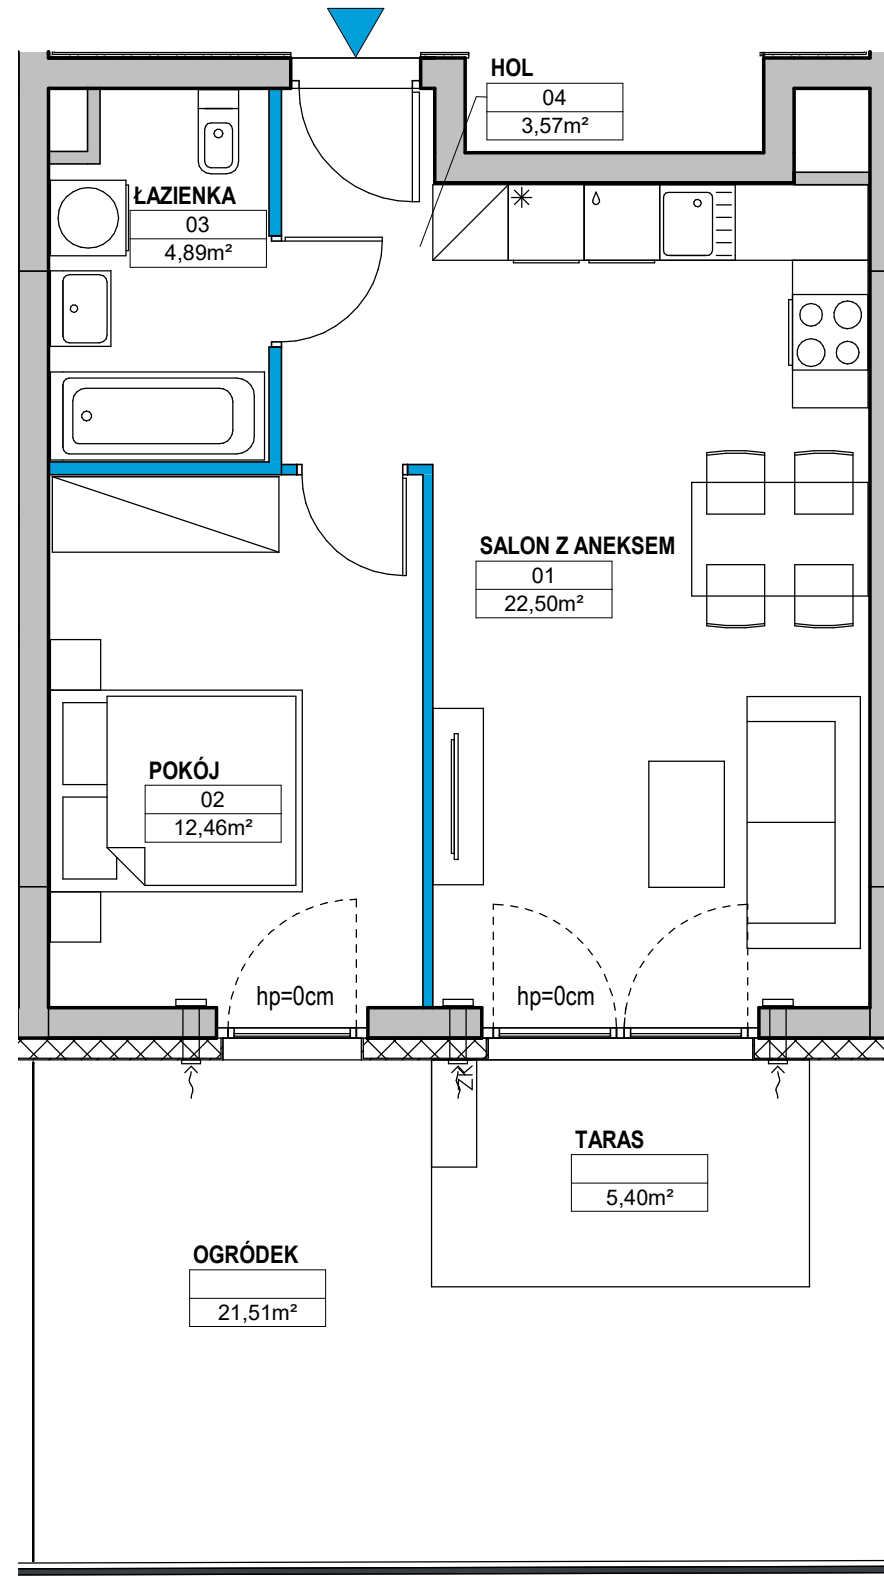

Ściany konstrukcyjne i kominy - elementy stałe. Ściany działowe nadające się do demontażu 1,03 m²
nawiewnik okienny nawiewnik ścienny hp = wysokość parapetu wykończonego

Uwaga! Powierzchnia liczona według normy PN-ISO 9836 w stanie wykończonym. Do powierzchni użytkowej lokalu nie wlicza się powierzchni pod ścianami działowymi, nadającymi się do demontażu. Wymiary podane są w stanie surowym. Wymiary i powierzchnie mogą ulec nieznacznym zmianom. Na warstwy wykończeniowe przewidziano 2 cm. Zabrania się ingerencji w elementy nośne budynku oraz szachty instalacyjne. Nie wolno nawiercać krawędzi żelbetowych. Minimalne odległości bruzdy od krawędzi żelbetu = 15 cm. Nie wolno umieszczać gniazd i włączników elektrycznych na słupach. Aranżacja, instalacje oraz urządzenia elektryczne, sanitarne i drzwi wewnętrzne przedstawione na rysunku są przykładowe i nie stanowią wyposażenia lokalu.

RZUT KONDYGNACJI
Z ZAZNACZONYM MIESZKANIEM

