


C.4.06


LICZBA POKOI	1
METRAŻ	57,07 m ²
KONDYGNACJA	4

01 SALON Z ANEKSEM / LIVING ROOM	48,19 m ²
02 ŁAZIENKA / BATHROOM	4,71 m ²
03 HOL/KOM. / HALL	4,17 m ²
LOGGIA / LOGGIA	6,8 m ²
POWIERZCHNIA / FLAT AREA	57,07 m²
ANTRESOLA / MEZZANINE	24,24 m²
DACH / ROOF	7,11 m ²
RAZEM / TOTAL AREA	81,31 m²

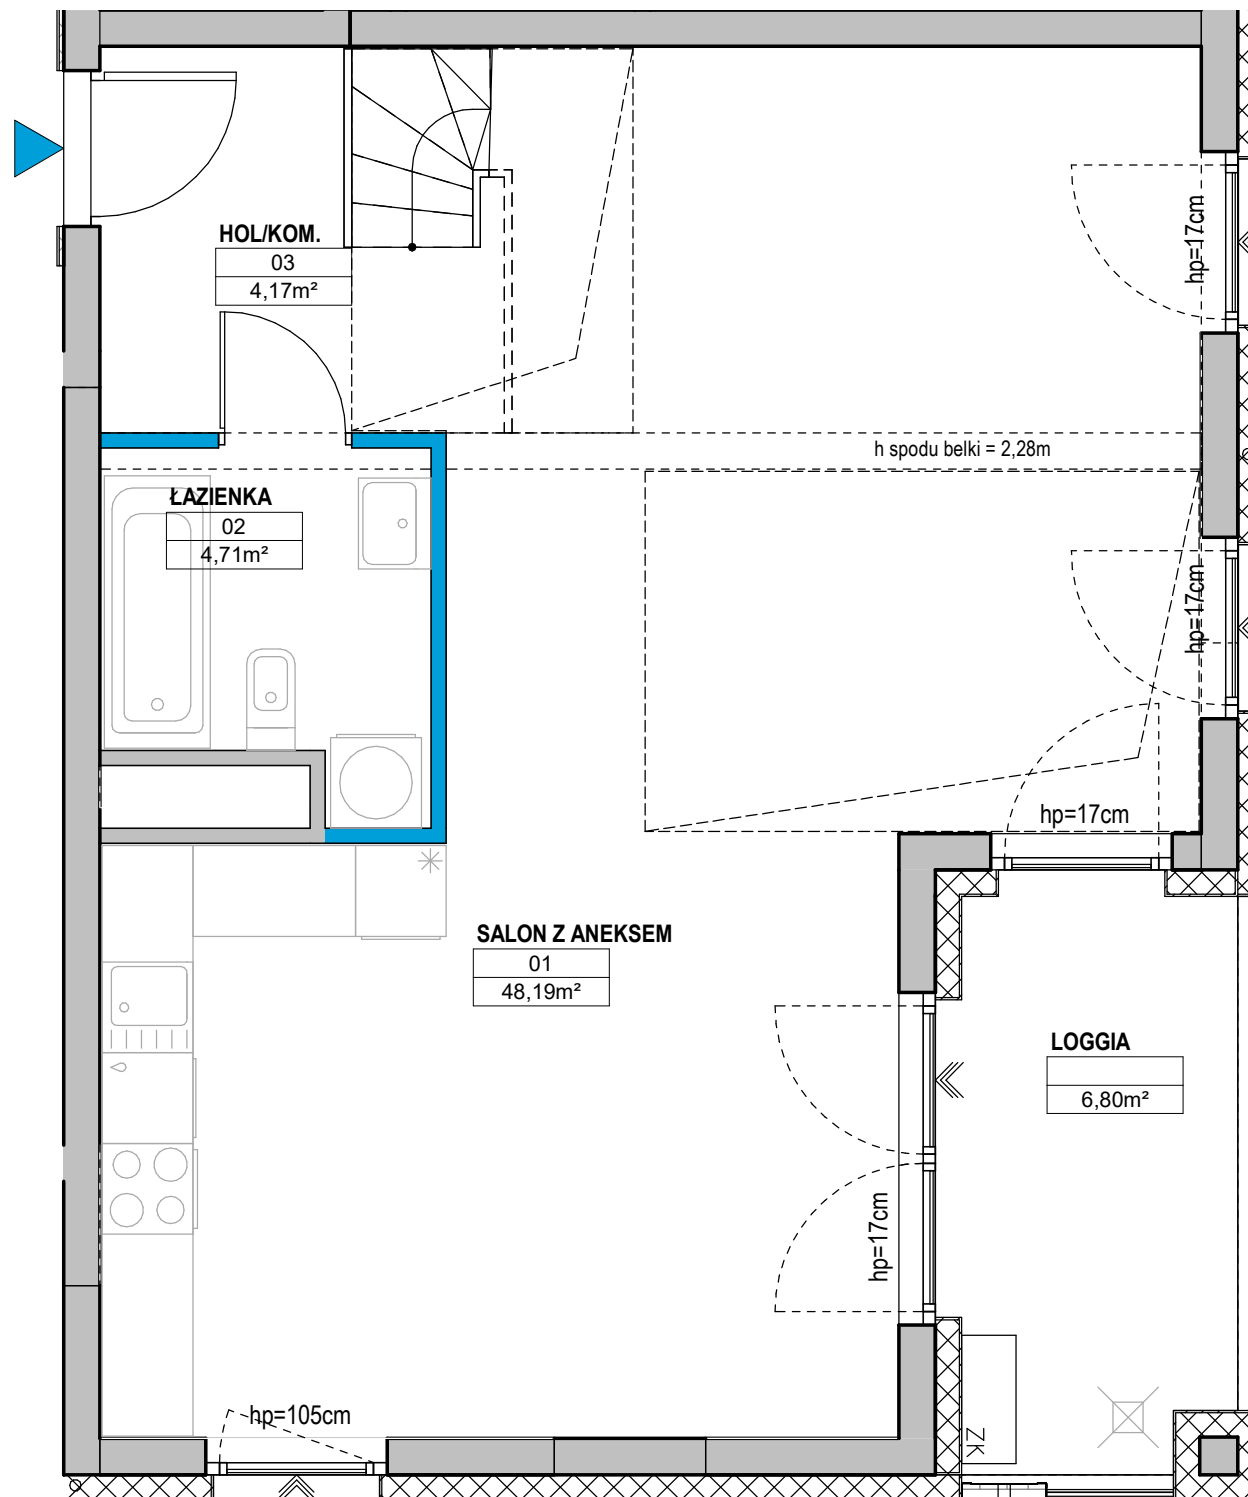


Ściany konstrukcyjne i kominy - elementy stałe. Ściany działowe nadające się do demontażu 0,59 m²
nawiewnik okienny nawiewnik ścienny hp = wysokość parapetu wykończonego

Uwaga! Powierzchnia liczona według normy PN-ISO 9836 w stanie wykończonym. Do powierzchni użytkowej lokalu nie wlicza się powierzchni pod ścianami działowymi, nadającymi się do demontażu. Wymiary podane są w stanie surowym. Wymiary i powierzchnie mogą ulec nieznacznym zmianom. Na warstwy wykończeniowe przewidziano 2 cm. Zabrania się ingerencji w elementy nośne budynku oraz szachty instalacyjne. Nie wolno nawiercać krawędzi żelbetowych. Minimalne odległości bruzdy od krawędzi żelbetu = 15 cm. Nie wolno umieszczać gniazd i włączników elektrycznych na słupach. Aranżacja, instalacje oraz urządzenia elektryczne, sanitarne i drzwi wewnętrzne przedstawione na rysunku są przykładowe i nie stanowią wyposażenia lokalu.

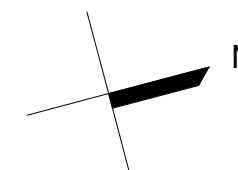


RZUT KONDYGNACJI
Z ZAZNACZONYM MIESZKANIEM

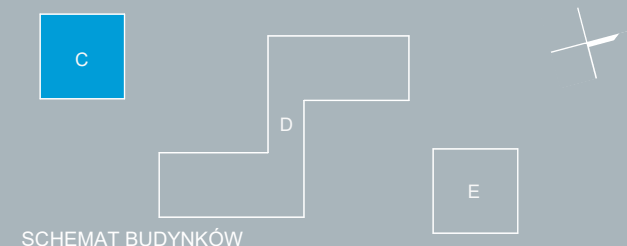

BUDYNEK SCHEMAT

C.4.06

METRAŻ 24,24 m²
KONDYGNACJA ANTRESOLA

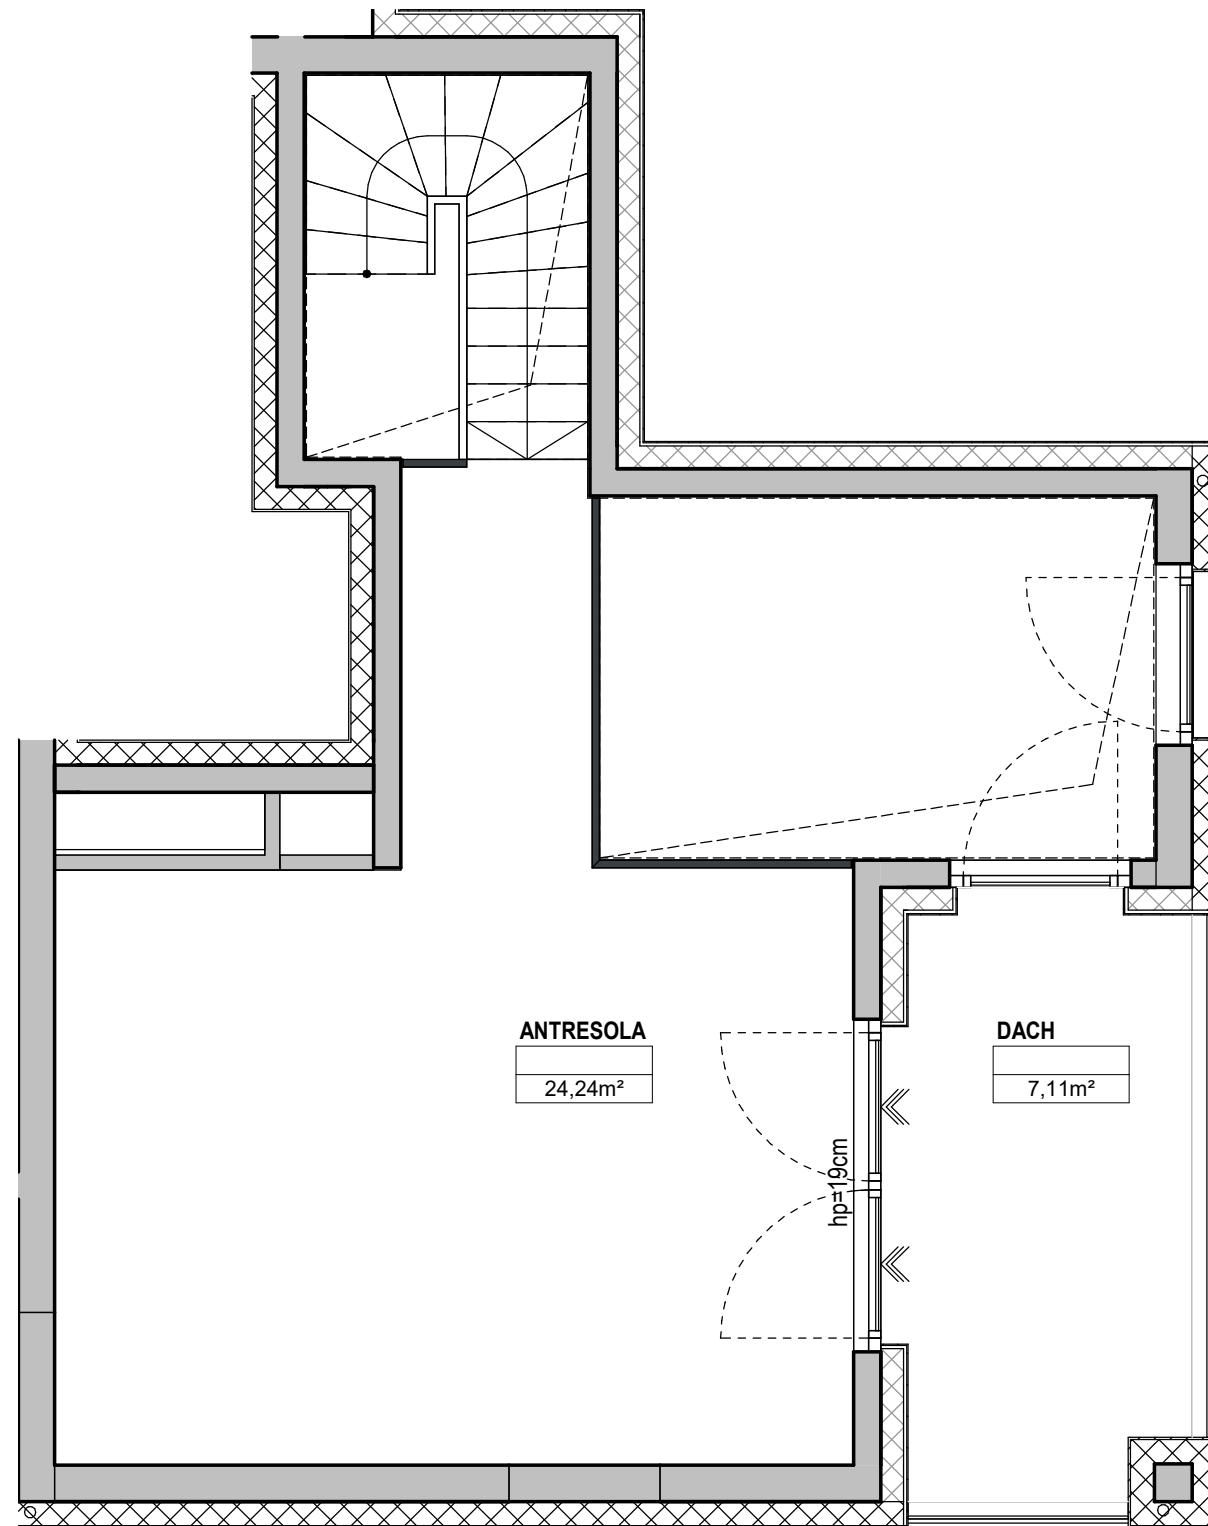

ANTRESOLA
24,24m²


DACH
7,11m²

hp=19cm


Ściany konstrukcyjne i kominy - elementy stałe. Ściany działowe nadające się do demontażu 0,59 m²
nawiewnik okienny nawiewnik ścienny hp = wysokość parapetu wykończonego

Uwaga! Powierzchnia liczona według normy PN-ISO 9836 w stanie wykończonym. Do powierzchni użytkowej lokalu nie wlicza się powierzchni pod ścianami działowymi, nadającymi się do demontażu. Wymiary podane są w stanie surowym. Wymiary i powierzchnie mogą ulec nieznacznym zmianom. Na warstwy wykończeniowe przewidziano 2 cm. Zabrania się ingerencji w elementy nośne budynku oraz szachty instalacyjne. Nie wolno nawiercać krawędzi żelbetowych. Minimalne odległości bruzdy od krawędzi żelbetu = 15 cm. Nie wolno umieszczać gniazd i włączników elektrycznych na słupach. Aranżacja, instalacje oraz urządzenia elektryczne, sanitarne i drzwi wewnętrzne przedstawione na rysunku są przykładowe i nie stanowią wyposażenia lokalu.

RZUT KONDYGNACJI
Z ZAZNACZONYM MIESZKANIEM

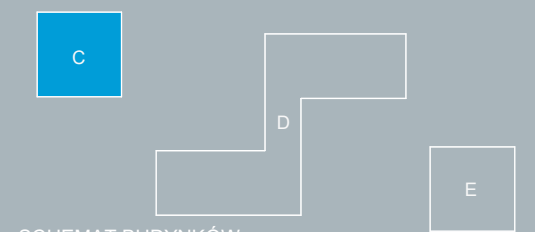

SCHEMAT BUDYNKÓW

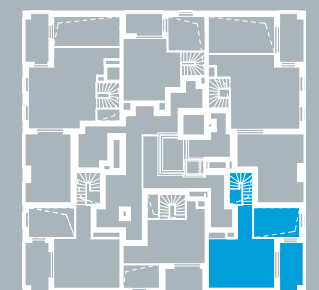

BUDYNEK SCHEMAT

BIURO SPRZEDAŻY NORDIC BEMOWO

800 800 948
nordic.bemowo@yit.pl

FOLLOW US

facebook.com/YITpolska
instagram.com/yitpolska

ul. Łazurowa 127

800 800 948

yit.pl