
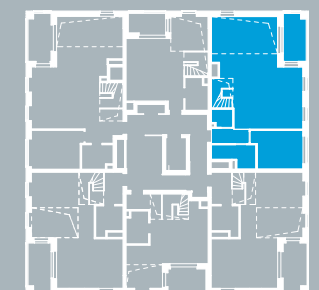


C.4.01


LICZBA POKOI	2
METRAŻ	75,85 m ²
KONDYGNACJA	4

01 SALON Z ANEKSEM / LIVING ROOM	53,12 m ²
02 POKÓJ / BEDROOM	11,7 m ²
03 ŁAZIENKA / BATHROOM	5,21 m ²
04 GARDEROBA / WARDROBE	2,32 m ²
05 HOL/KOM. / HALL	3,5 m ²
LOGGIA / LOGGIA	6,8 m ²
POWIERZCHNIA / FLAT AREA	75,85 m²
ANTRESOLA / MEZZANINE	33,60 m²
DACH / ROOF	23,47 m ²
DACH / ROOF	7,11 m ²
RAZEM / TOTAL AREA	109,45 m²

RZUT KONDYGNACJI
Z ZAZNACZONYM MIESZKANIEM

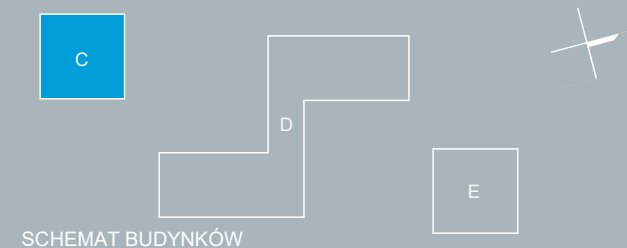

BUDYNEK SCHEMAT

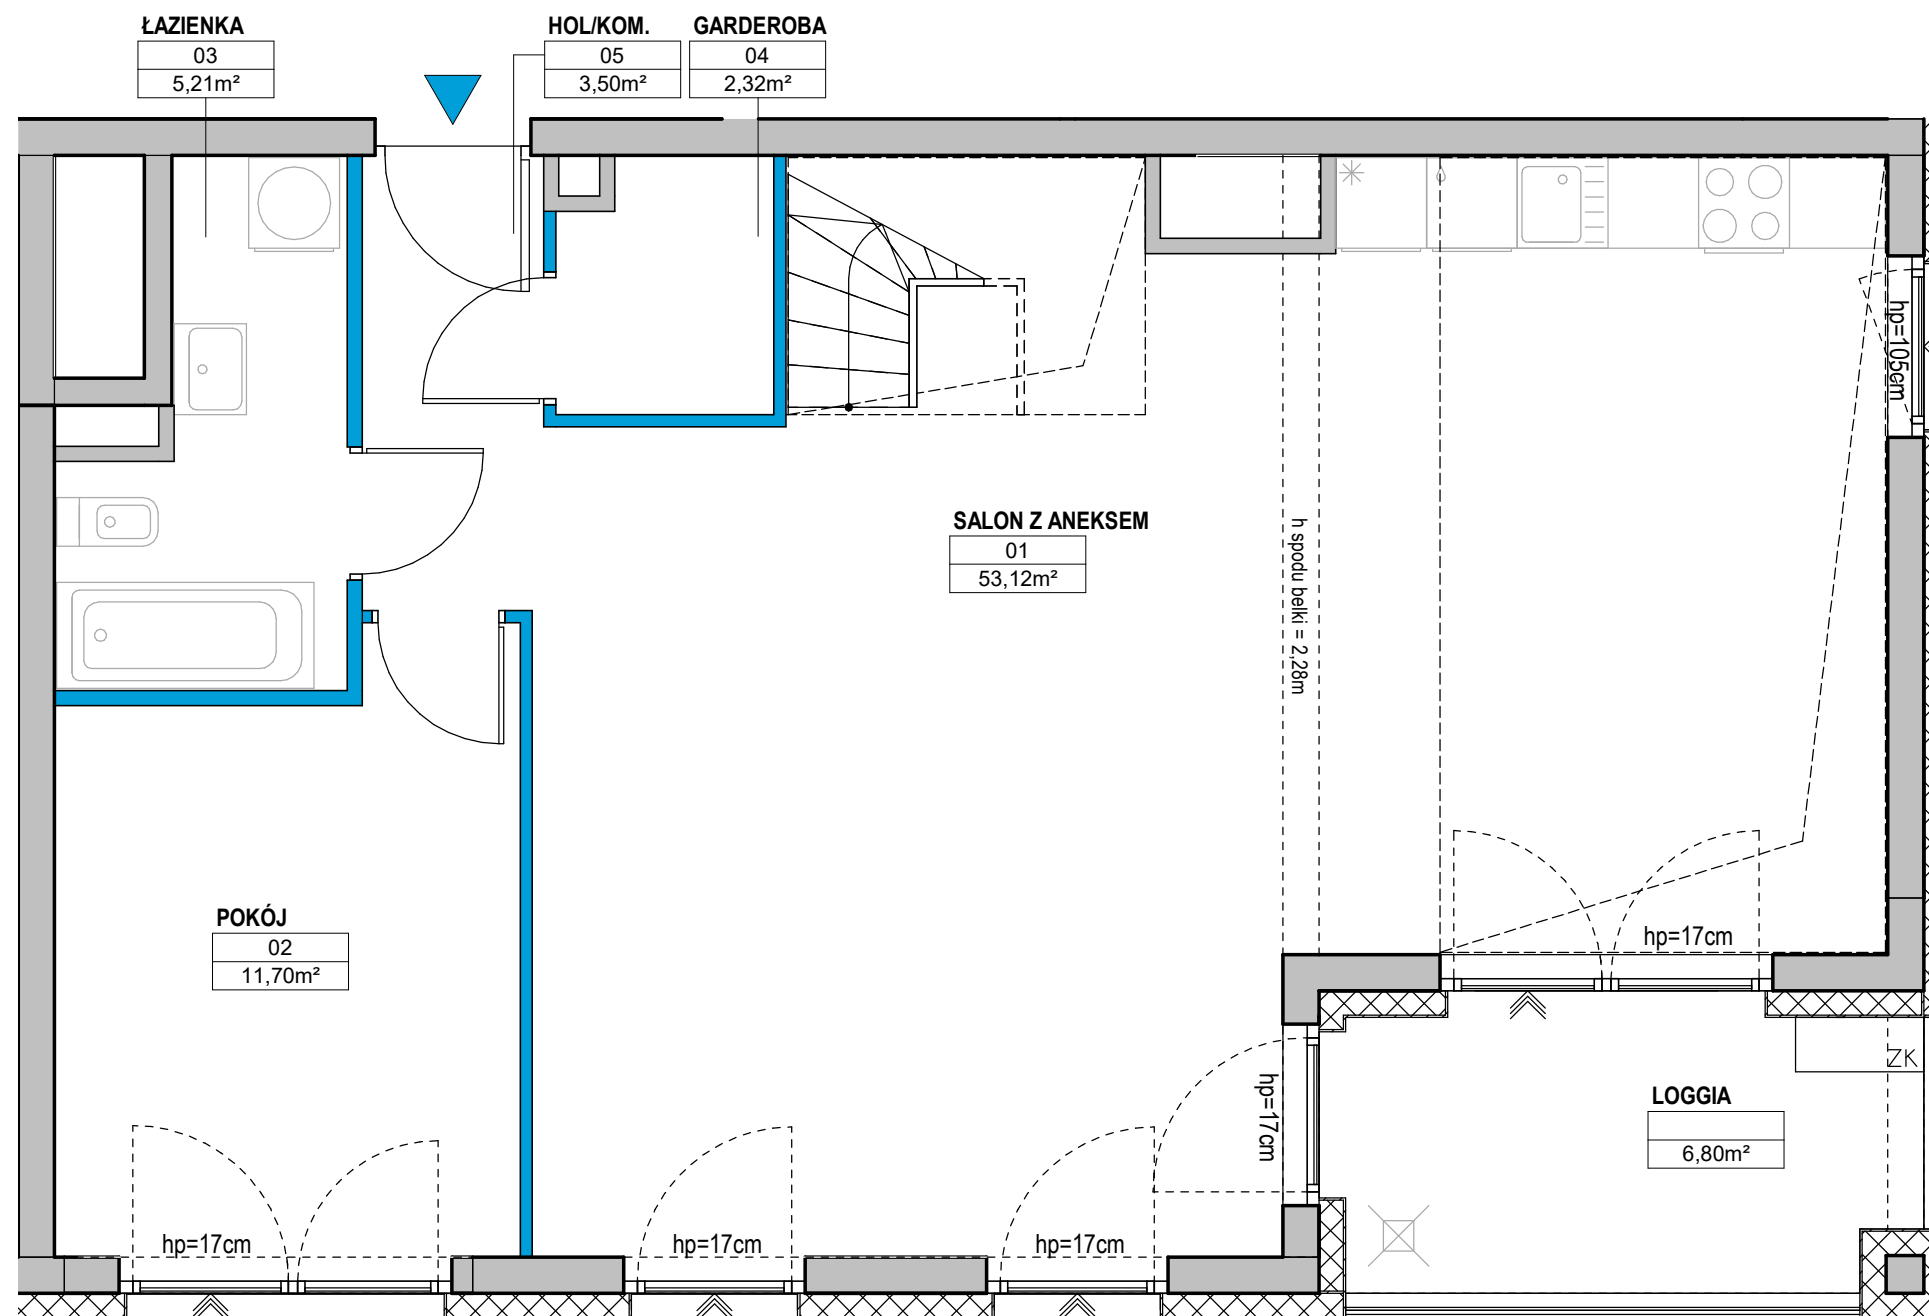


Ściany konstrukcyjne i kominy - elementy stałe. Ściany działowe nadające się do demontażu 1,48 m²
nawiewnik okienny nawiewnik ścienny hp = wysokość parapetu wykończonego

Uwaga! Powierzchnia liczona według normy PN-ISO 9836 w stanie wykończonym. Do powierzchni użytkowej lokalu nie wlicza się powierzchni pod ścianami działowymi, nadającymi się do demontażu. Wymiary podane są w stanie surowym. Wymiary i powierzchnie mogą ulec nieznacznym zmianom. Na warstwy wykończeniowe przewidziano 2 cm. Zabrania się ingerencji w elementy nośne budynku oraz szachty instalacyjne. Nie wolno nawiercać krawędzi żelbetowych. Minimalne odległości bruzdy od krawędzi żelbetu = 15 cm. Nie wolno umieszczać gniazd i włączników elektrycznych na słupach. Aranżacja, instalacje oraz urządzenia elektryczne, sanitarne i drzwi wewnętrzne przedstawione na rysunku są przykładowe i nie stanowią wyposażenia lokalu.



C.4.01


METRAŻ 33,6 m²
KONDYGNACJA ANTRESOLA

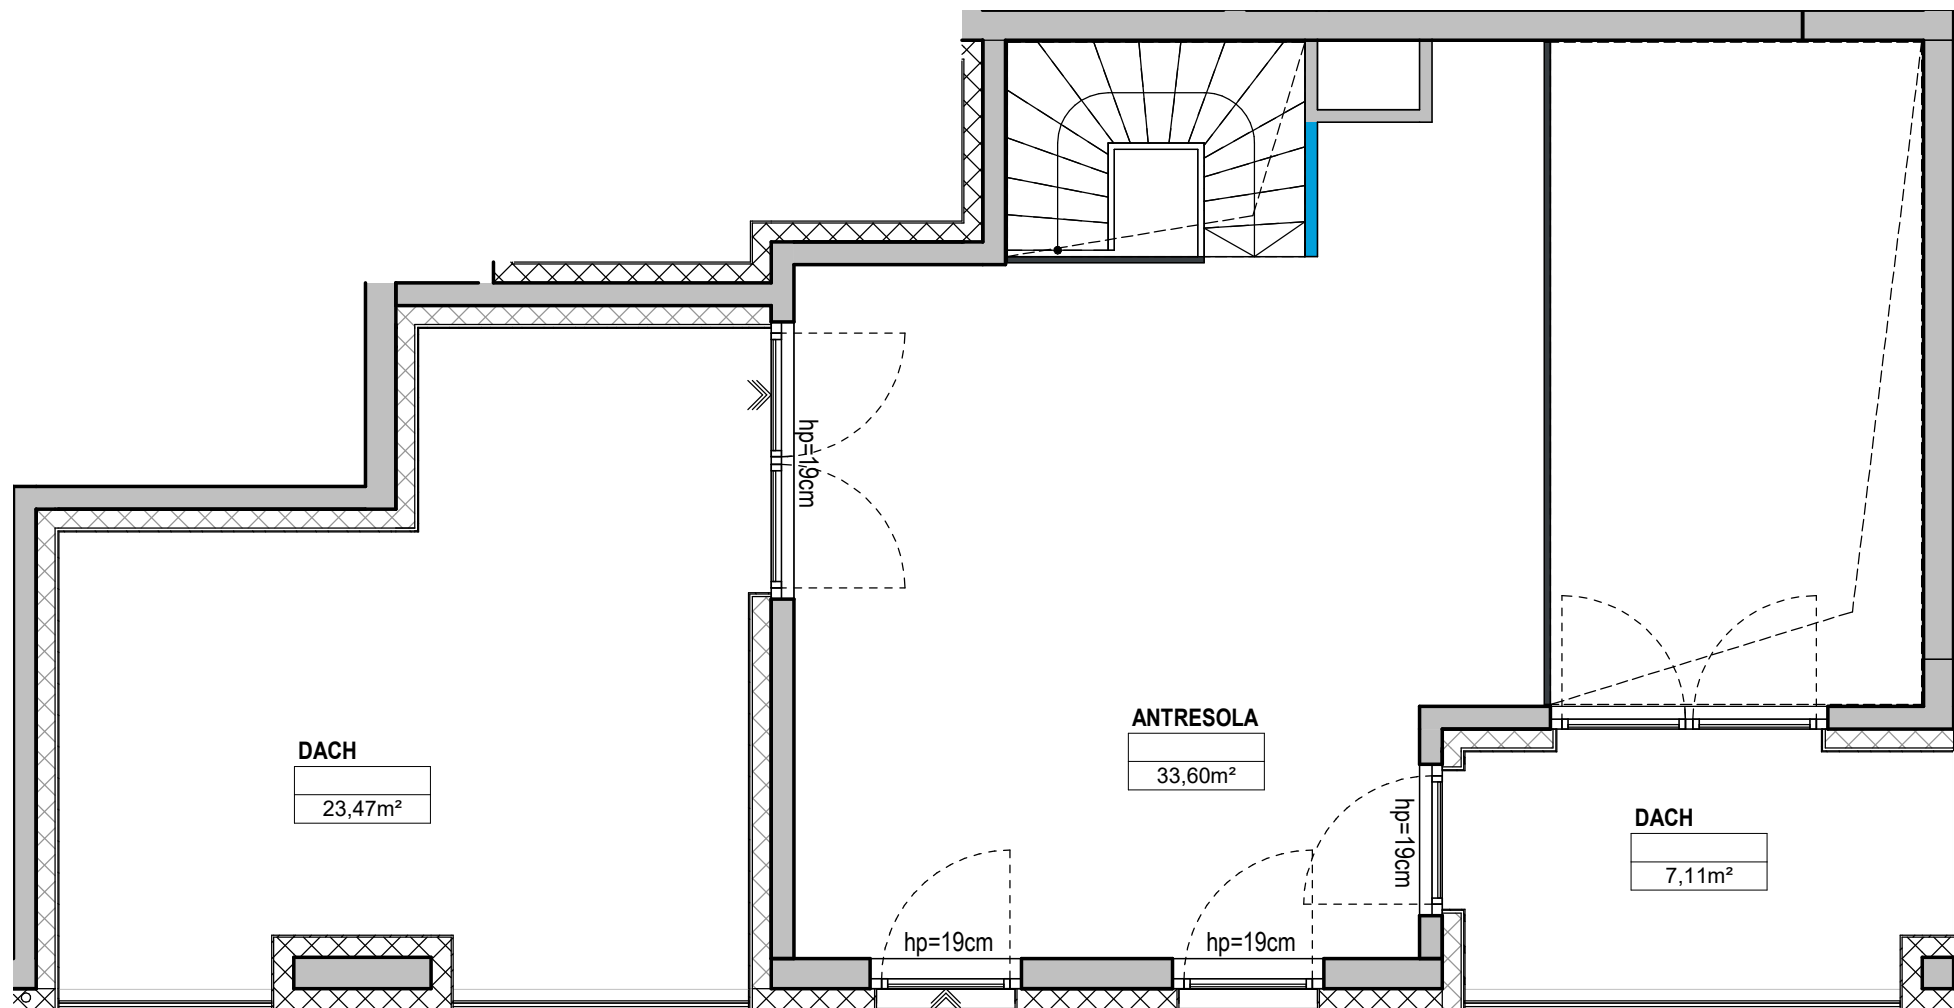


Ściany konstrukcyjne i kominy - elementy stałe. Ściany działowe nadające się do demontażu 1,48 m²
nawiewnik okienny nawiewnik ścienny hp = wysokość parapetu wykończonego

Uwaga! Powierzchnia liczona według normy PN-ISO 9836 w stanie wykończonym. Do powierzchni użytkowej lokalu nie wlicza się powierzchni pod ścianami działowymi, nadającymi się do demontażu. Wymiary podane są w stanie surowym. Wymiary i powierzchnie mogą ulec nieznacznym zmianom. Na warstwy wykończeniowe przewidziano 2 cm. Zabrania się ingerencji w elementy nośne budynku oraz szachty instalacyjne. Nie wolno nawiercać krawędzi żelbetowych. Minimalne odległości bruzdy od krawędzi żelbetu = 15 cm. Nie wolno umieszczać gniazd i włączników elektrycznych na słupach. Aranżacja, instalacje oraz urządzenia elektryczne, sanitarne i drzwi wewnętrzne przedstawione na rysunku są przykładowe i nie stanowią wyposażenia lokalu.

RZUT KONDYGNACJI
Z ZAZNACZONYM MIESZKANIEM

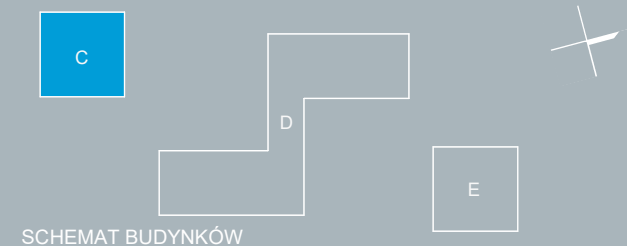

SCHEMAT BUDYNKÓW

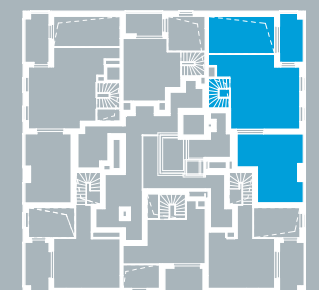

BUDYNEK SCHEMAT

FOLLOW US

facebook.com/YITpolska
instagram.com/yitpolska

ul. Łazurowa 127

800 800 948

yit.pl

YIT **NORDIC**
B E M O W O

BIURO SPRZEDAŻY NORDIC BEMOWO

800 800 948
nordic.bemowo@yit.pl