


D1.4.10


LICZBA POKOI	2
METRAŻ	42,25 m ²
KONDYGNACJA	4

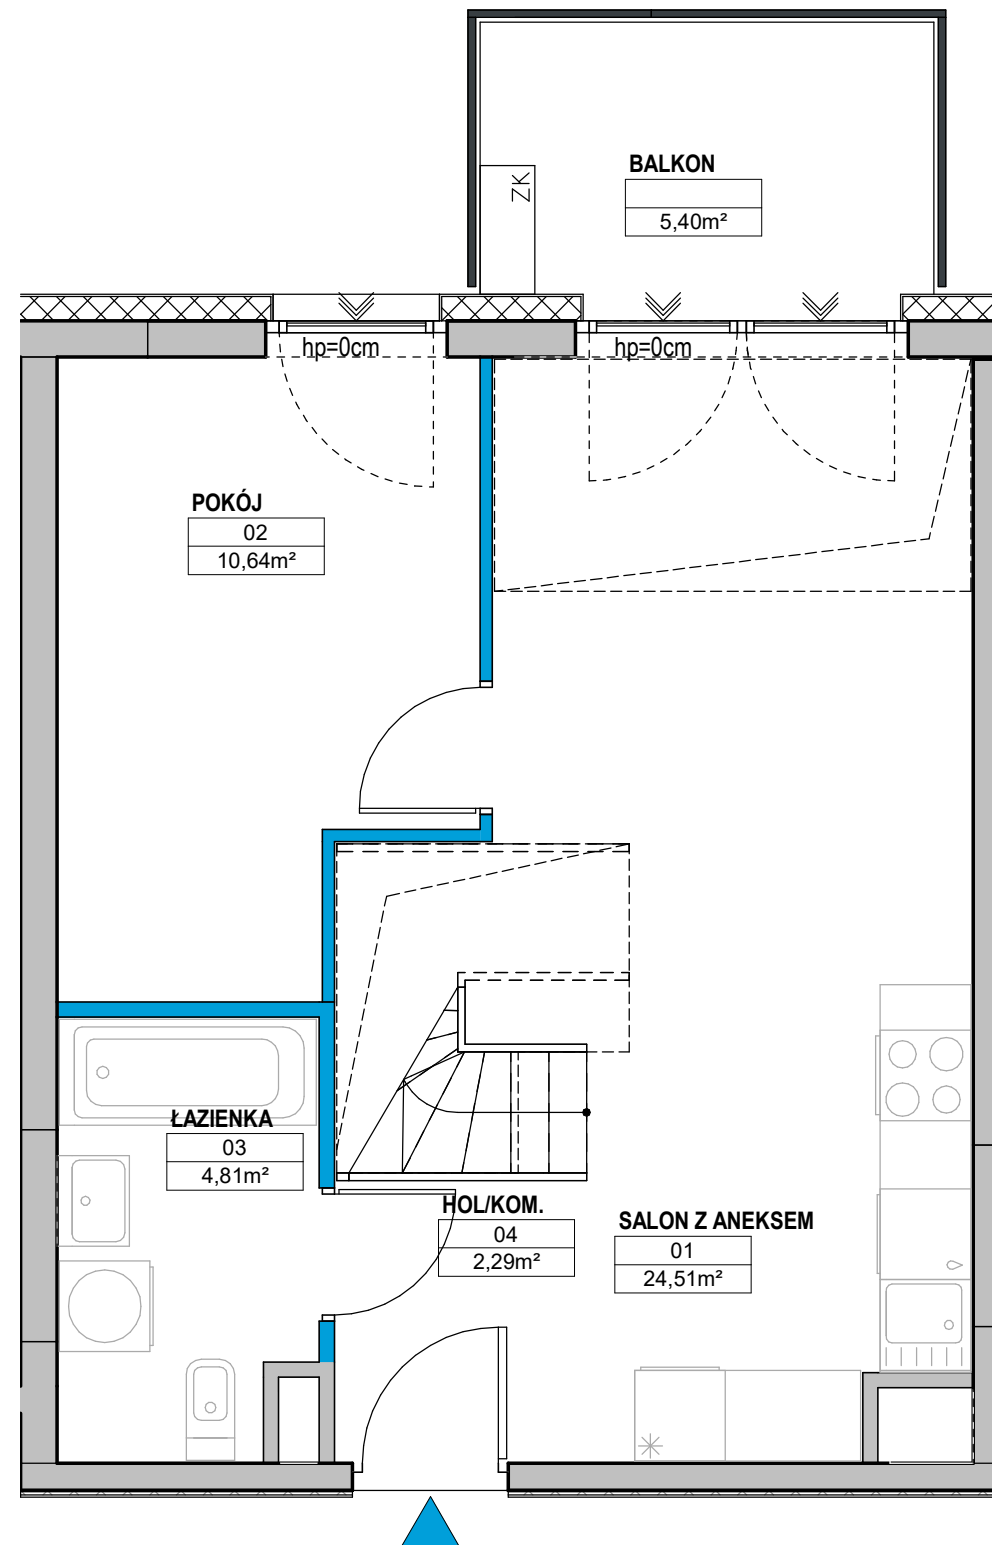

Ściany konstrukcyjne i kominy - elementy stałe. Ściany działowe nadające się do demontażu 0,95 m²
nawiewnik okienny nawiewnik ścienny hp = wysokość parapetu wykończonego


Uwaga! Powierzchnia liczona według normy PN-ISO 9836 w stanie wykończonym. Do powierzchni użytkowej lokalu nie wlicza się powierzchni pod ścianami działowymi, nadającymi się do demontażu. Wymiary podane są w stanie surowym. Wymiary i powierzchnie mogą ulec nieznacznym zmianom. Na warstwy wykończeniowe przewidziano 2 cm. Zabrania się ingerencji w elementy nośne budynku oraz szachty instalacyjne. Nie wolno nawiercać krawędzi żelbetowych. Minimalne odległości bruzdy od krawędzi żelbetu = 15 cm. Nie wolno umieszczać gniazd i włączników elektrycznych na słupach. Aranżacja, instalacje oraz urządzenia elektryczne, sanitarne i drzwi wewnętrzne przedstawione na rysunku są przykładowe i nie stanowią wyposażenia lokalu.

RZUT KONDYGNACJI
Z ZAZNACZONYM MIESZKANIEM

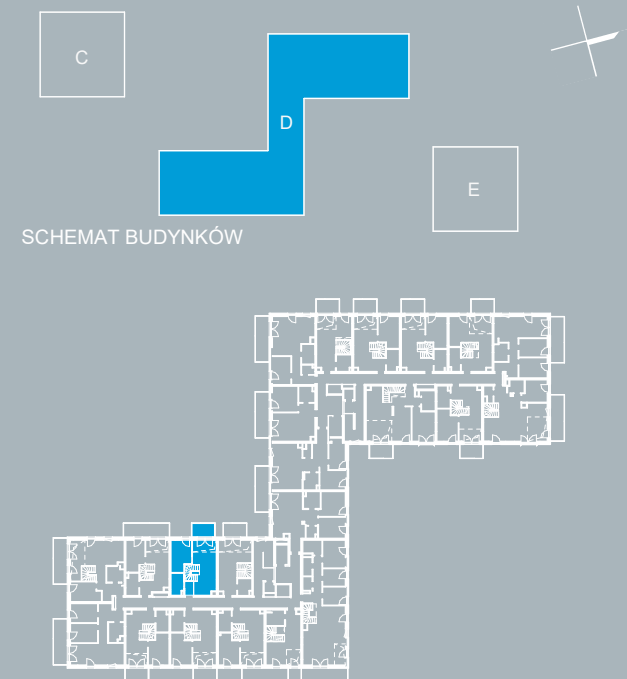

BUDYNEK SCHEMAT


FOLLOW US

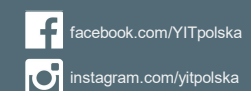

ul. Łazurowa 127
800 800 948
yit.pl



D1.4.10

METRAŻ 15,88 m²
KONDYGNACJA ANTRESOLA

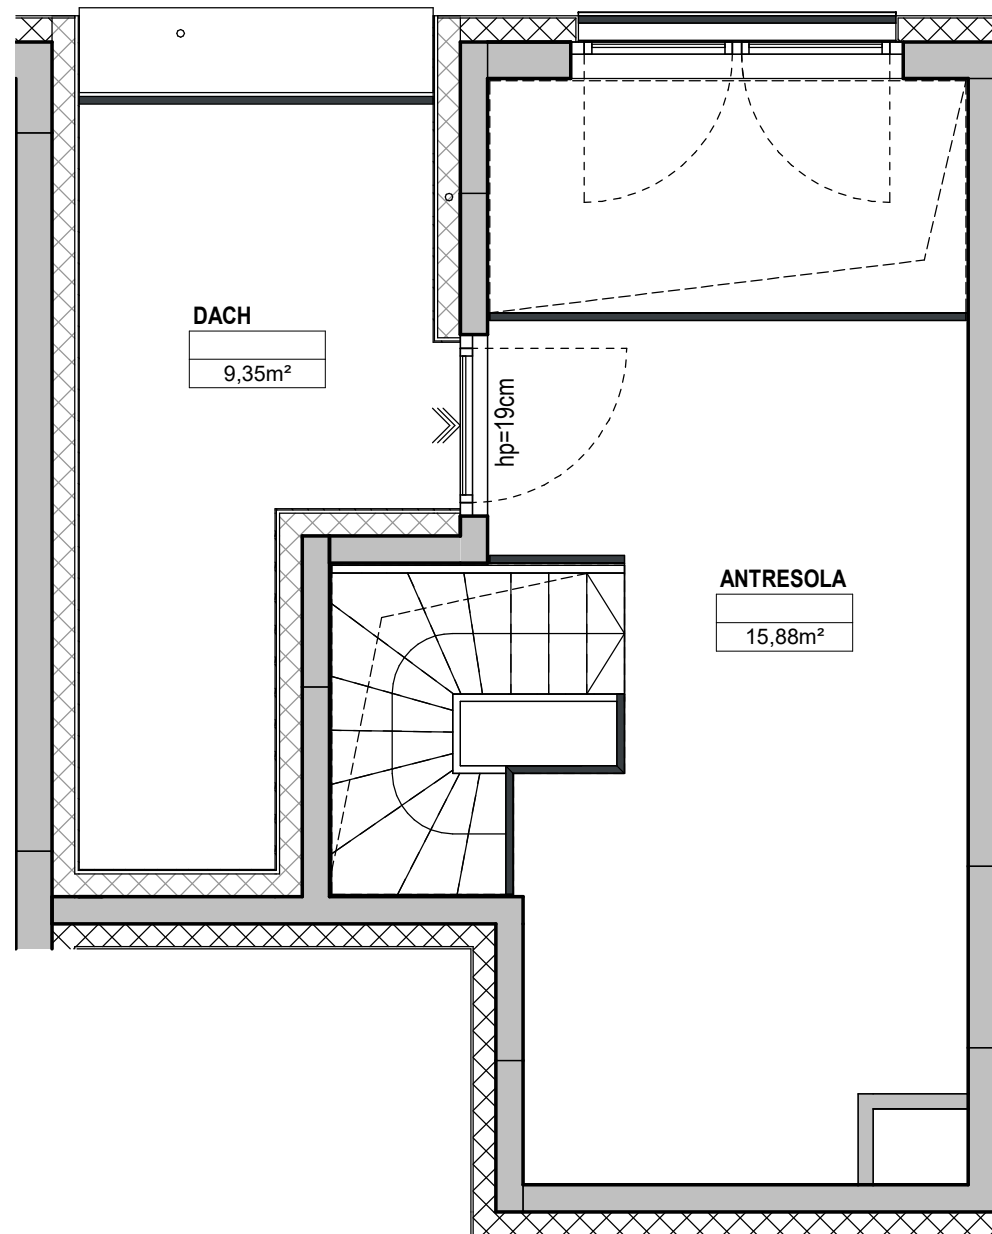

01 SALON Z ANEKSEM / LIVING ROOM	24,51 m ²
02 POKÓJ / BEDROOM	10,64 m ²
03 ŁAZIENKA / BATHROOM	4,81 m ²
04 HOL/KOM. / HALL	2,29 m ²
BALKON / BALCONY	5,4 m ²
POWIERZCHNIA / FLAT AREA	42,25 m²
ANTRESOLA / MEZZANINE	15,88 m²
DACH / ROOF	9,35 m ²
RAZEM / TOTAL AREA	58,13 m²

RZUT KONDYGNACJI
Z ZAZNACZONYM MIESZKANIEM

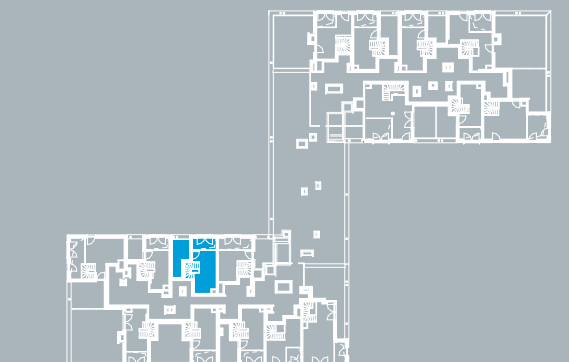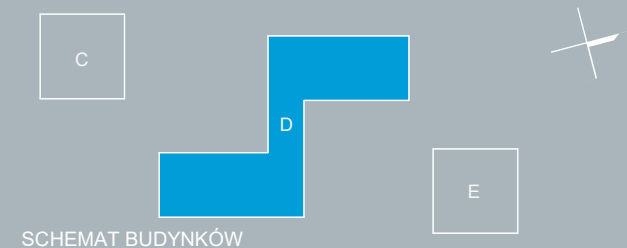

BUDYNEK SCHEMAT

Ściany konstrukcyjne i kominy - elementy stałe. Ściany działowe nadające się do demontażu 0,95 m²
nawiewnik okienny nawiewnik ścienny hp = wysokość parapetu wykończonego

Uwaga! Powierzchnia liczona według normy PN-ISO 9836 w stanie wykończonym. Do powierzchni użytkowej lokalu nie wlicza się powierzchni pod ścianami działowymi, nadającymi się do demontażu. Wymiary podane są w stanie surowym. Wymiary i powierzchnie mogą ulec nieznacznym zmianom. Na warstwy wykończeniowe przewidziano 2 cm. Zabrania się ingerencji w elementy nośne budynku oraz szachty instalacyjne. Nie wolno nawiercać krawędzi żelbetowych. Minimalne odległości bruzdy od krawędzi żelbetu = 15 cm. Nie wolno umieszczać gniazd i włączników elektrycznych na słupach. Aranżacja, instalacje oraz urządzenia elektryczne, sanitarne i drzwi wewnętrzne przedstawione na rysunku są przykładowe i nie stanowią wyposażenia lokalu.

