



D1.4.03

LICZBA POKOI	1
METRAŻ	32,2 m ²
KONDYGNACJA	4

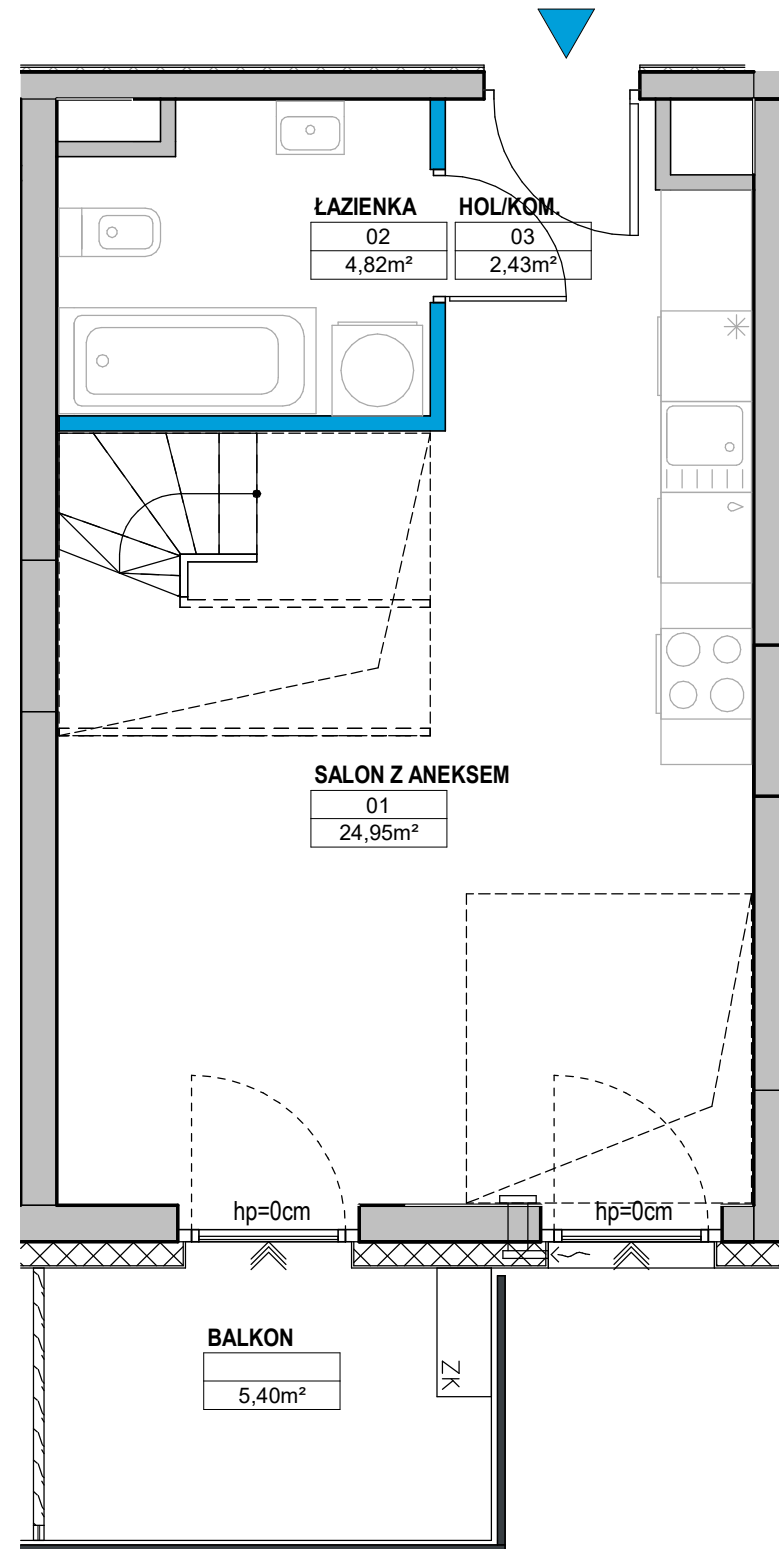

01 SALON Z ANEKSEM / LIVING ROOM	24,95 m ²
02 ŁAZIENKA / BATHROOM	4,82 m ²
03 HOL/KOM. / HALL	2,43 m ²
BALKON / BALCONY	5,4 m ²
POWIERZCHNIA / FLAT AREA	32,20 m²
ANTRESOLA / MEZZANINE	16,18 m²
RAZEM / TOTAL AREA	48,38 m²

RZUT KONDYGNACJI
Z ZAZNACZONYM MIESZKANIEM

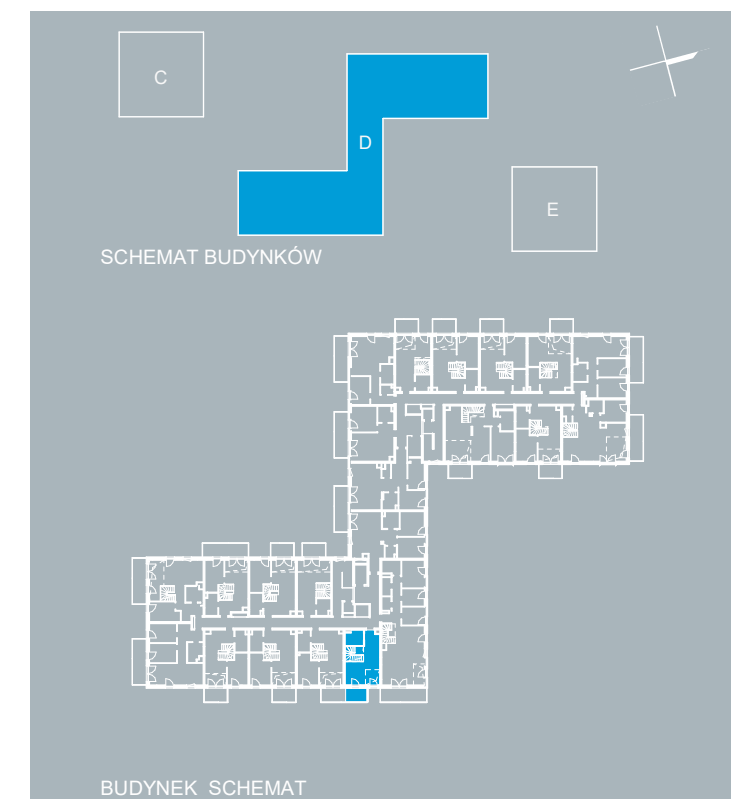


Ściany konstrukcyjne i kominy - elementy stałe. Ściany działowe nadające się do demontażu 0,50 m²
nawiewnik okienny nawiewnik ścienny
hp = wysokość parapetu wykończonego

Uwaga! Powierzchnia liczona według normy PN-ISO 9836 w stanie wykończonym. Do powierzchni użytkowej lokalu nie wlicza się powierzchni pod ścianami działowymi, nadającymi się do demontażu. Wymiary podane są w stanie surowym. Wymiary i powierzchnie mogą ulec nieznacznym zmianom. Na warstwy wykończeniowe przewidziano 2 cm. Zabrania się ingerencji w elementy nośne budynku oraz szachty instalacyjne. Nie wolno nawiercać krawędzi żelbetowych. Minimalne odległości brzozy od krawędzi żelbetu = 15 cm. Nie wolno umieszczać gniazd i włączników elektrycznych na słupach. Aranżacja, instalacje oraz urządzenia elektryczne, sanitarne i drzwi wewnętrzne przedstawione na rysunku są przykładowe i nie stanowią wyposażenia lokalu.


D1.4.03

METRAŻ 16,18 m²
KONDYGNACJA ANTRESOLA

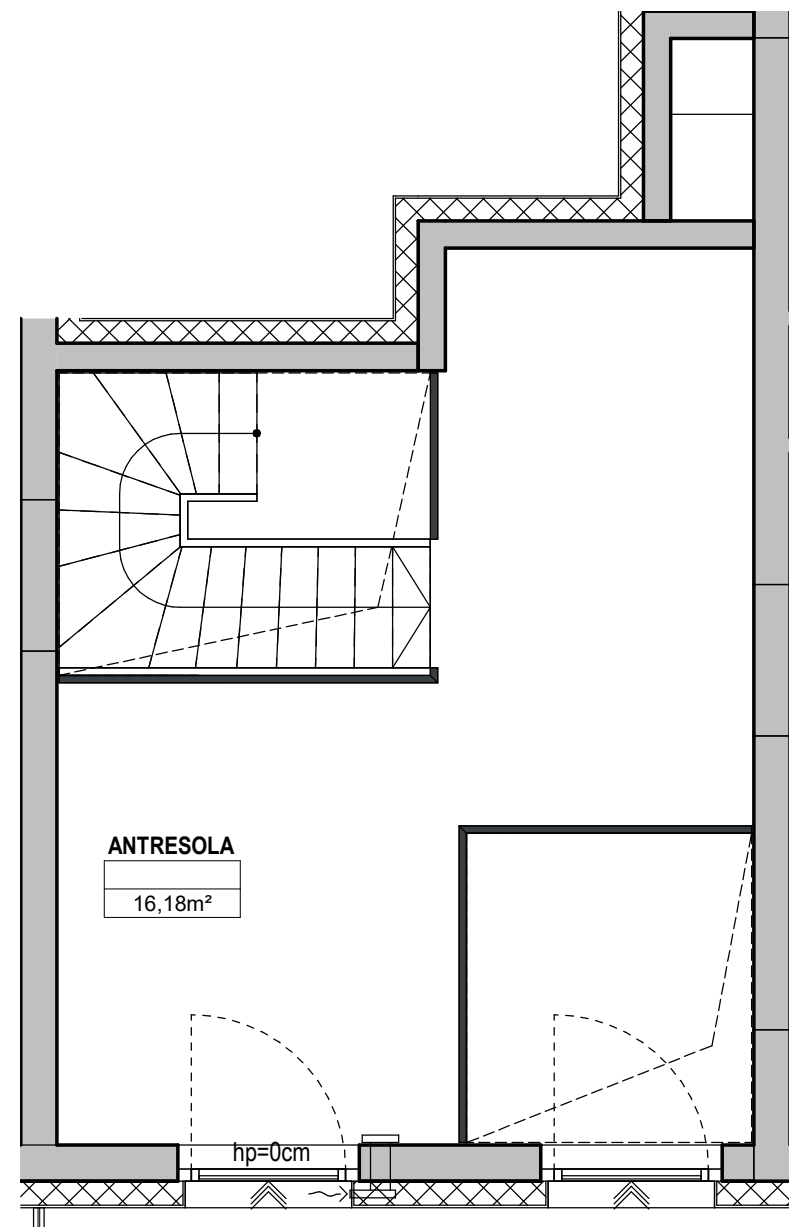

01 SALON Z ANEKSEM / LIVING ROOM	24,95 m ²
02 ŁAZIENKA / BATHROOM	4,82 m ²
03 HOL/KOM. / HALL	2,43 m ²
BALKON / BALCONY	5,4 m ²
POWIERZCHNIA / FLAT AREA	32,20 m²
ANTRESOLA / MEZZANINE	16,18 m²
RAZEM / TOTAL AREA	48,38 m²

RZUT KONDYGNACJI
Z ZAZNACZONYM MIESZKANIEM

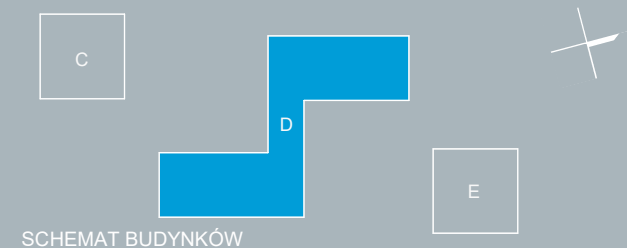

SCHEMAT BUDYNKÓW



BUDYNEK SCHEMAT

Ściany konstrukcyjne i kominy - elementy stałe. Ściany działowe nadające się do demontażu 0,50 m²
nawiewnik okienny nawiewnik ścienny hp = wysokość parapetu wykończonego

Uwaga! Powierzchnia liczona według normy PN-ISO 9836 w stanie wykończonym. Do powierzchni użytkowej lokalu nie wlicza się powierzchni pod ścianami działowymi, nadającymi się do demontażu. Wymiary podane są w stanie surowym. Wymiary i powierzchnie mogą ulec nieznacznym zmianom. Na warstwy wykończeniowe przewidziano 2 cm. Zabrania się ingerencji w elementy nośne budynku oraz szachty instalacyjne. Nie wolno nawiercać krawędzi żelbetowych. Minimalne odległości bruzdy od krawędzi żelbetu = 15 cm. Nie wolno umieszczać gniazd i włączników elektrycznych na słupach. Aranżacja, instalacje oraz urządzenia elektryczne, sanitarne i drzwi wewnętrzne przedstawione na rysunku są przykładowe i nie stanowią wyposażenia lokalu.

