



E.1.01

LICZBA POKOI 2
METRAŻ 50,52 m²
KONDYGNACJA 1

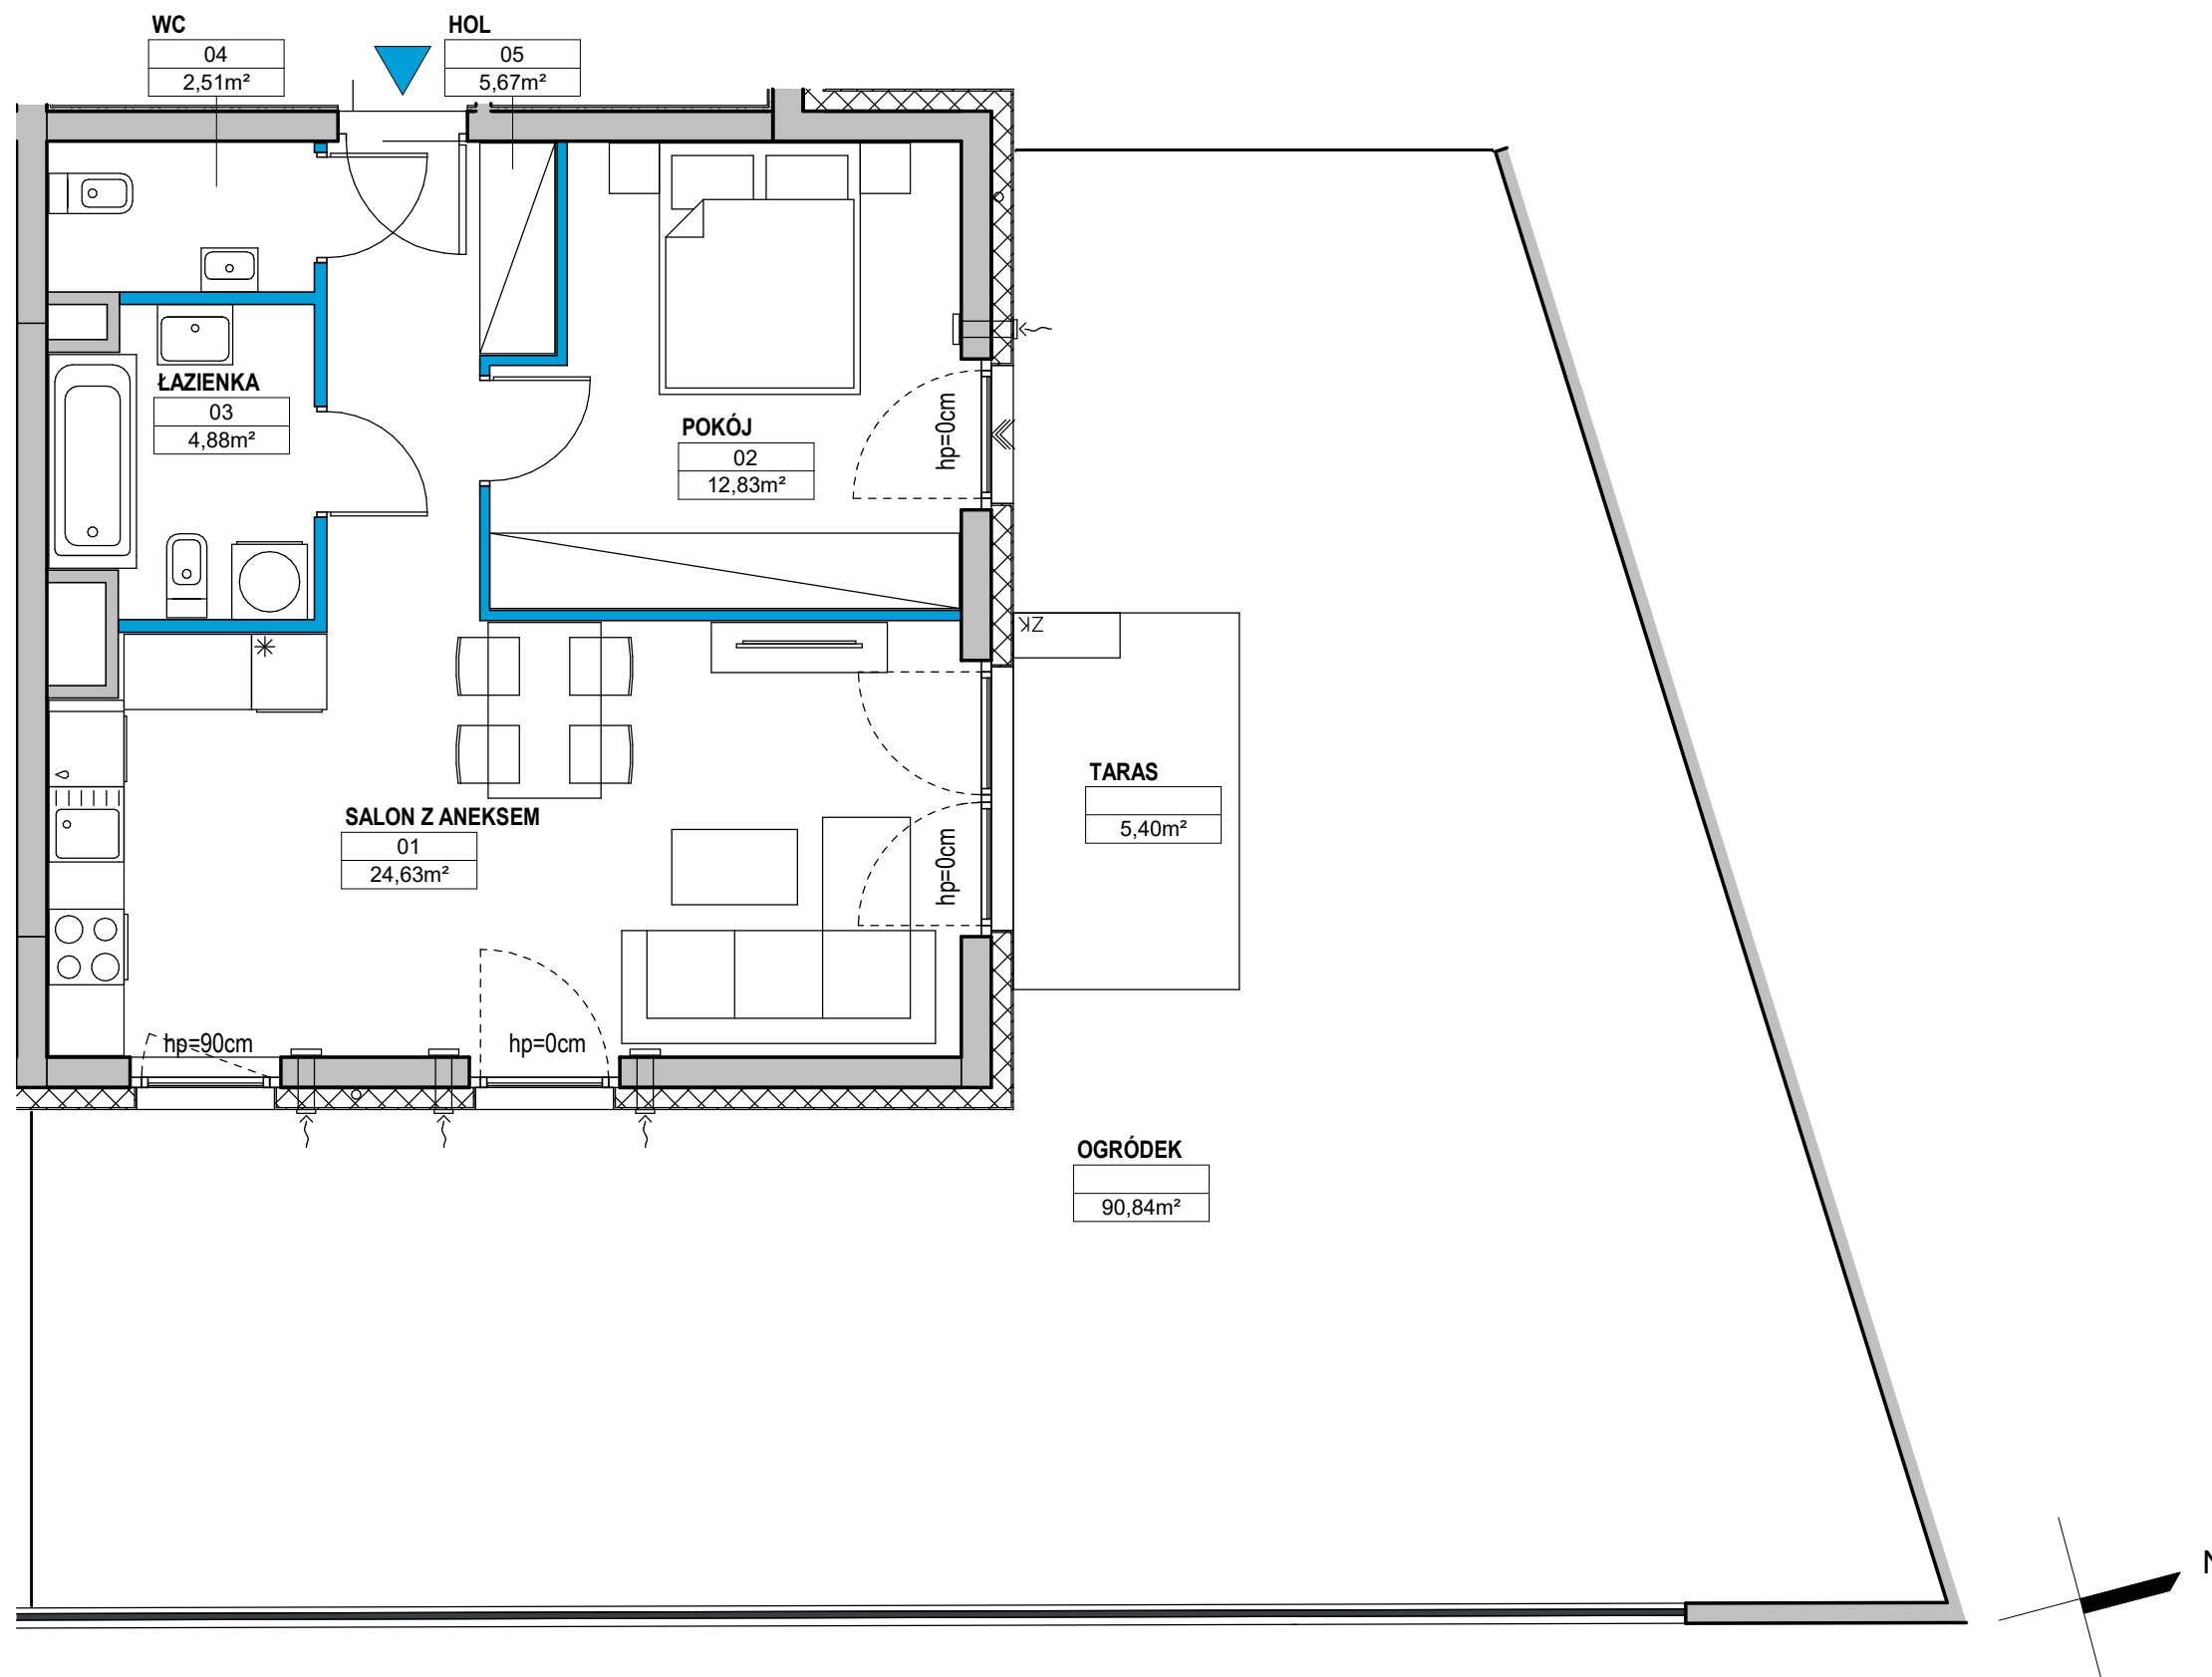

01 SALON Z ANEKSEM / LIVING ROOM	24,63 m ²
02 POKÓJ / BEDROOM	12,83 m ²
03 ŁAZIENKA / BATHROOM	4,88 m ²
04 WC / TOILET	2,51 m ²
05 HOL / HALL	5,67 m ²
TARAS / TERRACE	5,4 m ²
OGRÓDEK / GARDEN	90,84 m ²

RZUT KONDYGNACJI
Z ZAZNACZONYM MIESZKANIEM

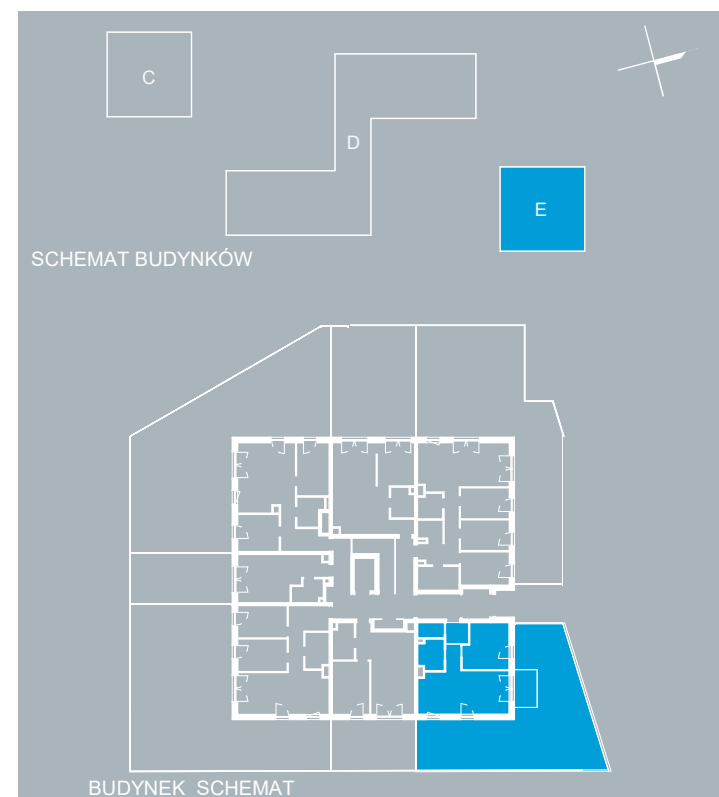

Ściany konstrukcyjne i kominy - elementy stałe.
nawiewnik okienny
nawiewnik ścienny
Ściany działowe nadające się do demontażu 1,35 m²
hp = wysokość parapetu wykończonego

Uwaga! Powierzchnia liczona według normy PN-ISO 9836 w stanie wykończonym. Do powierzchni użytkowej lokalu nie wlicza się powierzchni pod ścianami działowymi, nadającymi się do demontażu. Wymiary podane są w stanie surowym. Wymiary i powierzchnie mogą ulec nieznacznym zmianom. Na warstwy wykończeniowe przewidziano 2 cm. Zabrania się ingerencji w elementy nośne budynku oraz szachty instalacyjne. Nie wolno nawiercać krawędzi żelbetowych. Minimalne odległości bruzdy od krawędzi żelbetu = 15 cm. Nie wolno umieszczać gniazd i włączników elektrycznych na słupach. Aranżacja, instalacje oraz urządzenia elektryczne, sanitarne i drzwi wewnętrzne przedstawione na rysunku są przykładowe i nie stanowią wyposażenia lokalu.

BIURO SPRZEDAŻY NORDIC BEMOWO

800 800 948
nordic.bemowo@yit.pl

FOLLOW US

facebook.com/YITpolska
instagram.com/yitpolska

ul. Łazurowa 127

800 800 948

yit.pl

YIT
NORDIC
B E M O W O