


# A.3.4.04

LICZBA POKOI 3  
METRAŻ 65.34 m<sup>2</sup>  
PIĘTRO 4

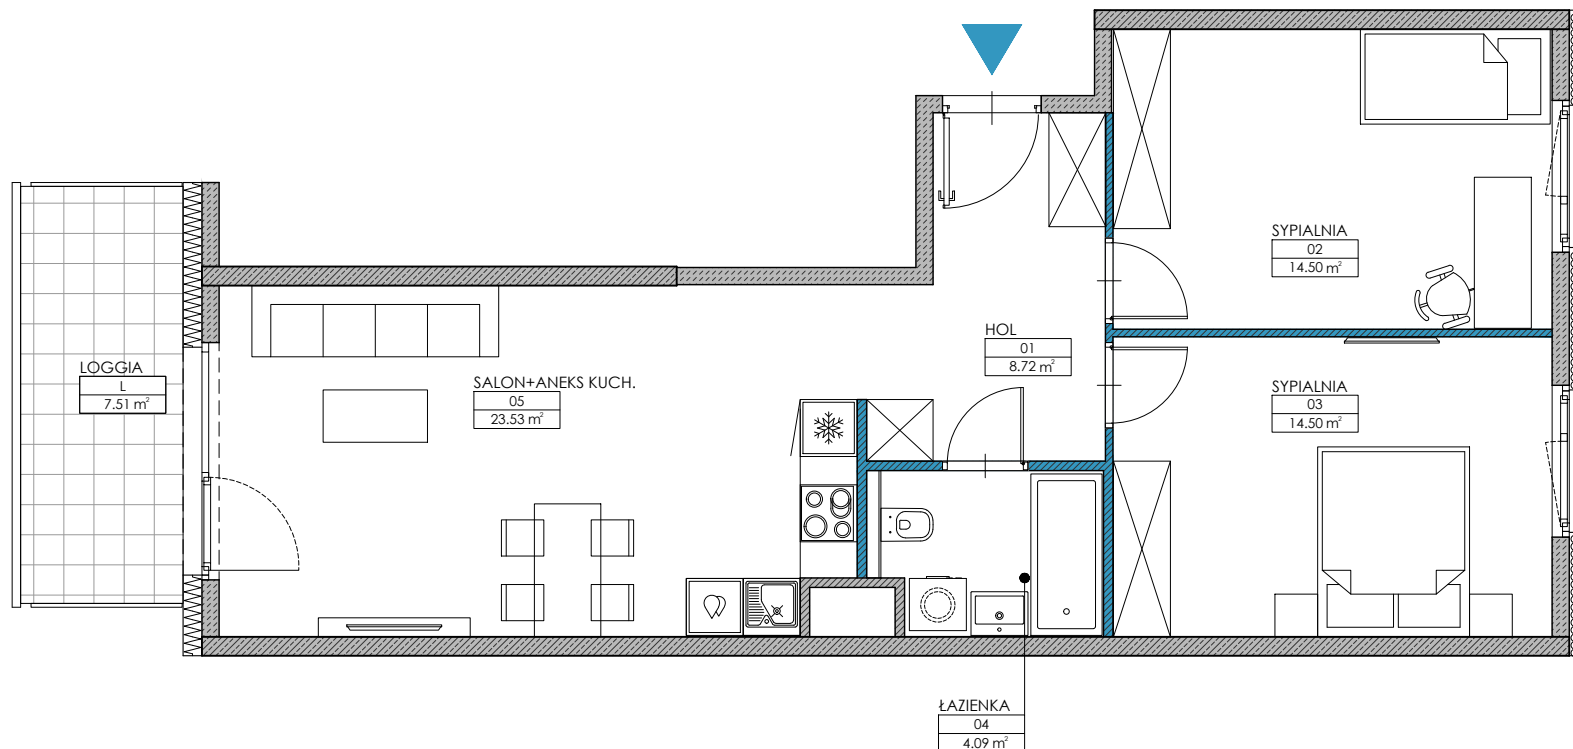

0 1 2 3 4 5 [m]

Ściany konstrukcyjne i kominy - elementy stałe.


Ściany działowe nadające się do demontażu.

Uwaga:

W toku realizacji prac mogą wystąpić zmiany w stosunku do informacji zawartych na kartach katalogowych, w tym w powierzchniach, wymiarach, usytuowaniu elementów i punktów instalacyjnych. Podane wymiary są wymiarami w świetle pionowych przegród w stanie wykończonym. Powierzchnie liczone są według normy PN-ISO 9836:2022-07 dla wymiarów lokalu w stanie wykończonym. Do powierzchni lokalu nie wlicza się powierzchni pod ścianami działowymi nadającymi się do demontażu. Przedstawiona aranżacja, w tym drzwi wewnętrzne, umeblowanie, ceramika sanitarna, sprzęt AGD i RTV, ma charakter przykładowy i nie stanowi wyposażenia nabywanego lokalu. Pomiarów pod zakup mebli, urządzeń i wyposażenia należy dokonywać z natury, po zakończeniu realizacji.

|    |                               |                      |
|----|-------------------------------|----------------------|
| 01 | HOL / HALL                    | 8.72 m <sup>2</sup>  |
| 02 | SYPIALNIA / BEDROOM           | 14.50 m <sup>2</sup> |
| 03 | SYPIALNIA / BEDROOM           | 14.50 m <sup>2</sup> |
| 04 | ŁAZIENKA / BATHROOM           | 4.09 m <sup>2</sup>  |
| 05 | SALON+AK / LIVING ROOM+KITCH. | 23.53 m <sup>2</sup> |
| L  | LOGGIA / LOGGIA               | 7.51 m <sup>2</sup>  |

ul. POWSTAŃCÓW ŚLĄSKICH

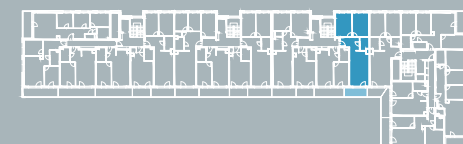

SCHEMAT

**YIT**

**NORDIC**  
POWSTAŃCÓW ŚLĄSKICH

BIURO SPRZEDAŻY  
NORDIC POWSTAŃCÓW ŚLĄSKICH  
ul. Bolesława Orlińskiego  
Warszawa  
800 800 948  
nordic.powstancow@yit.pl

FOLLOW US



ul. Powstańców Śląskich 100

800 800 948

yit.pl