


A.4.5.04

LICZBA POKOI 4
METRAŻ 77.82 m²
PIĘTRO 5

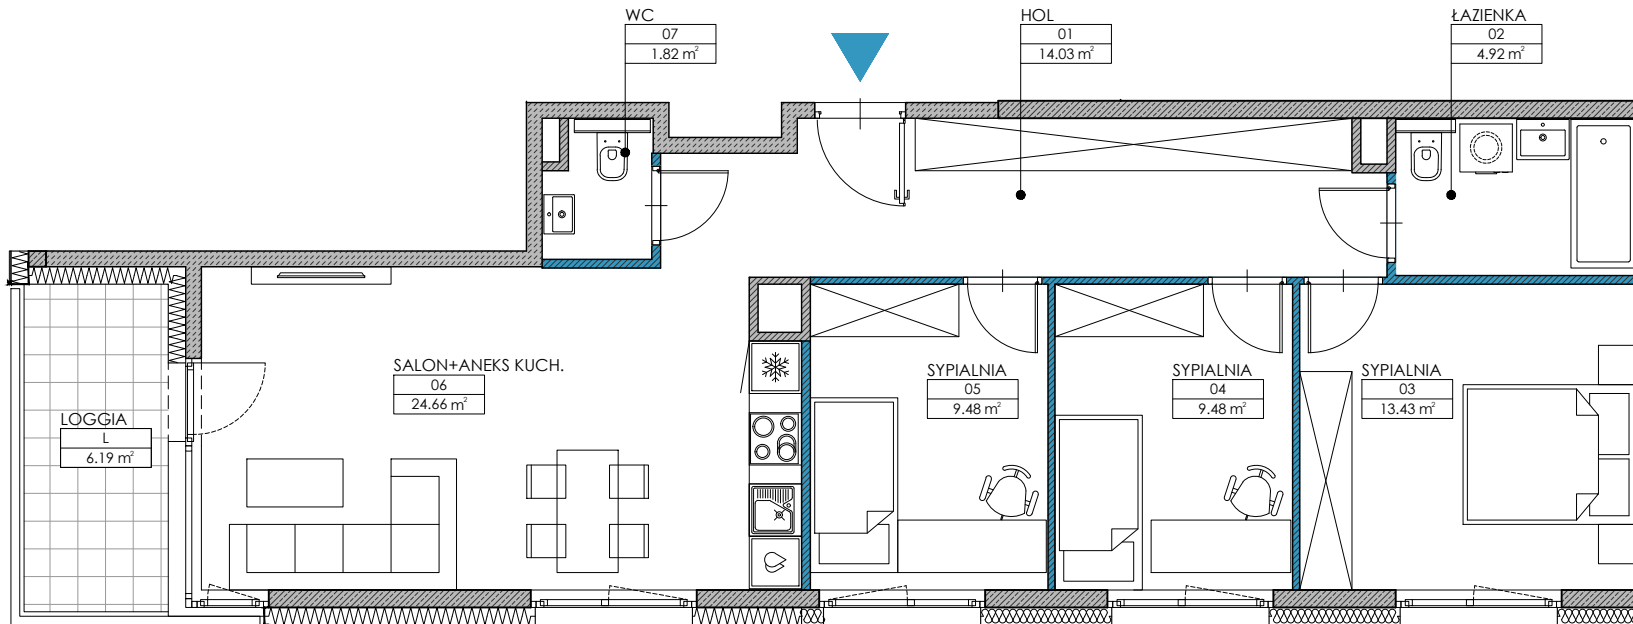

01	HOL / HALL	14.03 m ²
02	ŁAZIENKA / BATHROOM	4.92 m ²
03	SYPIALNIA / BEDROOM	13.43 m ²
04	SYPIALNIA / BEDROOM	9.48 m ²
05	SYPIALNIA / BEDROOM	9.48 m ²
06	SALON+AK / LIVING ROOM+KITCH.	24.66 m ²
07	WC / WC	1.82 m ²
L	LOGGIA / LOGGIA	6.19 m ²

Uwaga:

W toku realizacji prac mogą wystąpić zmiany w stosunku do informacji zawartych na kartach katalogowych, w tym w powierzchniach, wymiarach, usytuowaniu elementów i punktów instalacyjnych. Podane wymiary są wymiarami w świetle pionowych przegród w stanie wykończonym. Powierzchnie liczone są według normy PN-ISO 9836:2022-07 dla wymiarów lokalu w stanie wykończonym. Do powierzchni lokalu nie wlicza się powierzchni pod ścianami działowymi nadającymi się do demontażu. Przedstawiona aranżacja, w tym drzwi wewnętrzne, meblowanie, ceramika sanitarna, sprzęt AGD i RTV, ma charakter przykładowy i nie stanowi wyposażenia nabywanego lokalu. Pomiarów pod zakup mebli, urządzeń i wyposażenia należy dokonywać z natury, po zakończeniu realizacji.

ul. POWSTAŃCÓW ŚLĄSKICH



SCHEMAT

YIT

NORDIC
POWSTAŃCÓW ŚLĄSKICH

BIURO SPRZEDAŻY
NORDIC POWSTAŃCÓW ŚLĄSKICH
ul. Bolesława Orlińskiego
Warszawa
800 800 948
nordic.powstancow@yit.pl

FOLLOW US



ul. Powstańców Śląskich 100
800 800 948
yit.pl