


A.2.1.01

LICZBA POKOI 4
METRAŻ 72.41 m²
PIĘTRO 1

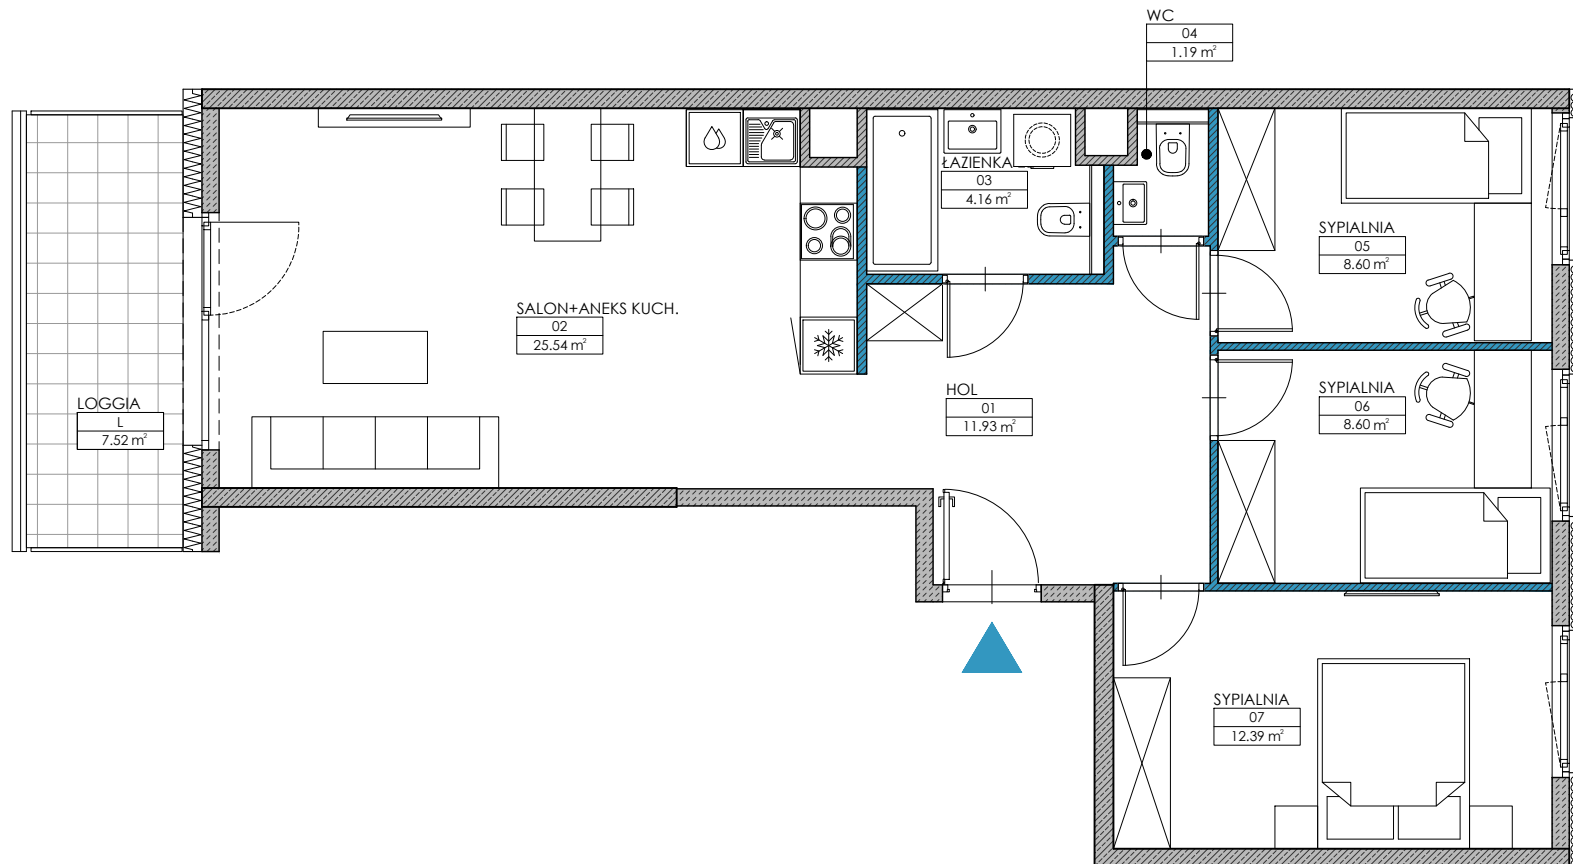

0 1 2 3 4 5 [m]

Ściany konstrukcyjne i kominy - elementy stałe.

Ściany działowe nadające się do demontażu.

Uwaga:

W toku realizacji prac mogą wystąpić zmiany w stosunku do informacji zawartych na kartach katalogowych, w tym w powierzchniach, wymiarach, usytuowaniu elementów i punktów instalacyjnych. Podane wymiary są wymiarami w świetle pionowych przegród w stanie wykończonym. Powierzchnie liczone są według normy PN-ISO 9836:2022-07 dla wymiarów lokalu w stanie wykończonym. Do powierzchni lokalu nie wlicza się powierzchni pod ścianami działowymi nadającymi się do demontażu. Przedstawiona aranżacja, w tym drzwi wewnętrzne, meblowanie, ceramika sanitarna, sprzęt AGD i RTV, ma charakter przykładowy i nie stanowi wyposażenia nabywanego lokalu. Pomiarów pod zakup mebli, urządzeń i wyposażenia należy dokonywać z natury, po zakończeniu realizacji.

01	HOL / HALL	11.93 m ²
02	SALON+AK / LIVING ROOM+KITCH.	25.54 m ²
03	ŁAZIENKA / BATHROOM	4.16 m ²
04	WC / WC	1.19 m ²
05	SYPIALNIA / BEDROOM	8.60 m ²
06	SYPIALNIA / BEDROOM	8.60 m ²
07	SYPIALNIA / BEDROOM	12.39 m ²
L	LOGGIA / LOGGIA	7.52 m ²

ul. POWSTAŃCÓW ŚLĄSKICH



SCHEMAT

YIT

NORDIC
POWSTAŃCÓW ŚLĄSKICH

BIURO SPRZEDAŻY
NORDIC POWSTAŃCÓW ŚLĄSKICH
ul. Bolesława Orlińskiego
Warszawa
800 800 948
nordic.powstancow@yit.pl

FOLLOW US



ul. Powstańców Śląskich 100

800 800 948

yit.pl