


A.4.7.01

LICZBA POKOI 3
METRAŻ 68.50 m²
PIĘTRO 7

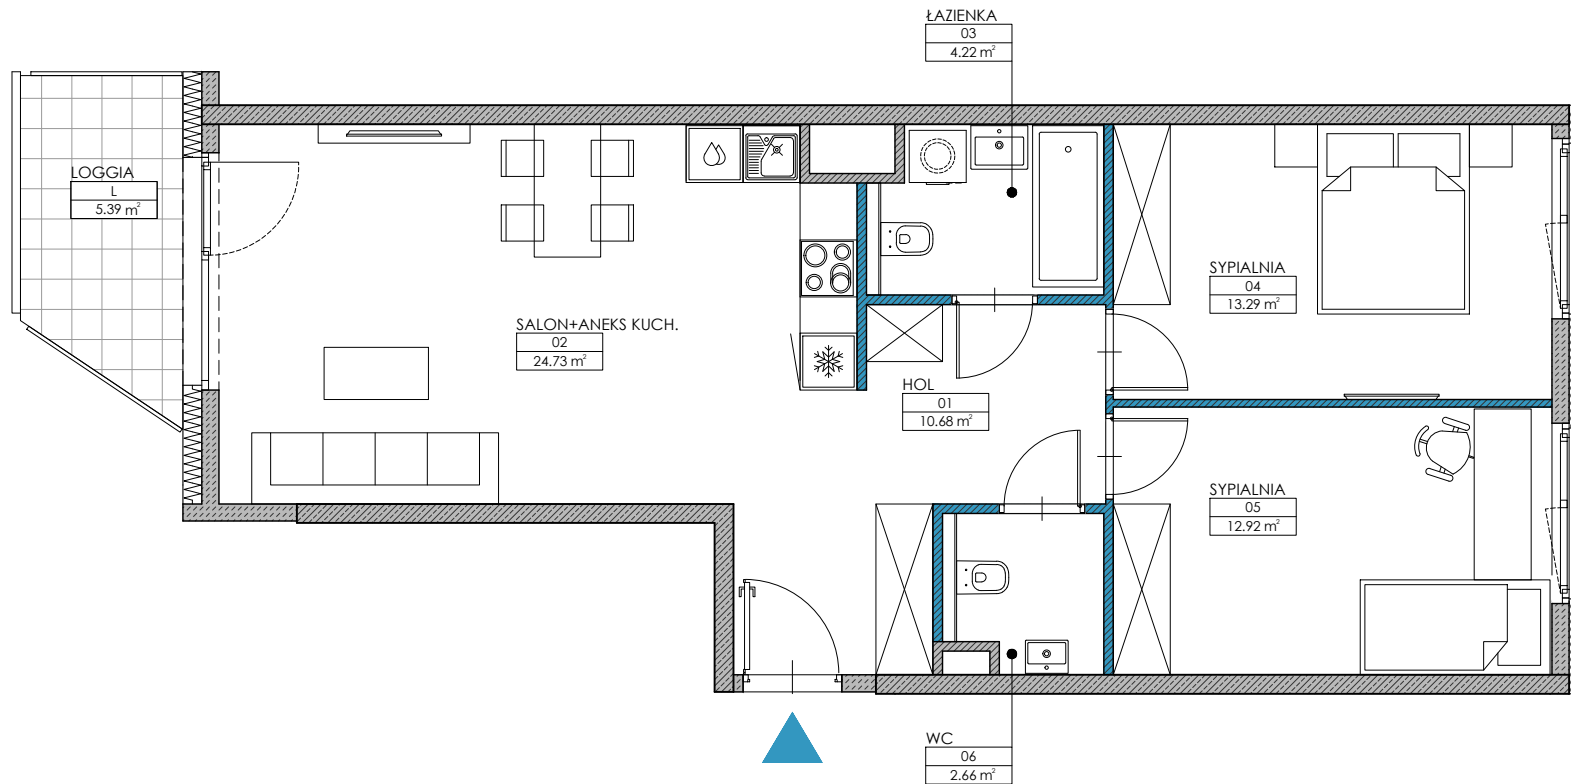

01	HOL / HALL	10.68 m ²
02	SALON+AK / LIVING ROOM+KITCH.	24.73 m ²
03	ŁAZIENKA / BATHROOM	4.22 m ²
04	SYPIALNIA / BEDROOM	13.29 m ²
05	SYPIALNIA / BEDROOM	12.92 m ²
06	WC / WC	2.66 m ²
L	LOGGIA / LOGGIA	5.39 m ²

0 1 2 3 4 5 [m]


Ściany konstrukcyjne i kominy - elementy stałe.

Ściany działowe nadające się do demontażu.

Uwaga:
W toku realizacji prac mogą wystąpić zmiany w stosunku do informacji zawartych na kartach katalogowych, w tym w powierzchniach, wymiarach, usytuowaniu elementów i punktów instalacyjnych. Podane wymiary są wymiarami w świetle pionowych przegród w stanie wykończonym. Powierzchnie liczone są według normy PN-ISO 9836:2022-07 dla wymiarów lokalu w stanie wykończonym. Do powierzchni lokalu nie wlicza się powierzchni pod ścianami działowymi nadającymi się do demontażu. Przedstawiona aranżacja, w tym drzwi wewnętrzne, meblowanie, ceramika sanitarna, sprzęt AGD i RTV, ma charakter przykładowy i nie stanowi wyposażenia nabywanego lokalu. Pomiarów pod zakup mebli, urządzeń i wyposażenia należy dokonywać z natury, po zakończeniu realizacji.



ul. POWSTAŃCÓW ŚLĄSKICH

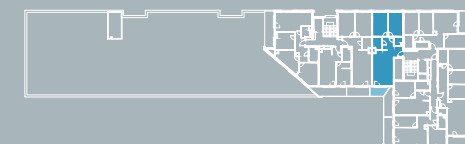

SCHEMAT



YIT

NORDIC
POWSTAŃCÓW ŚLĄSKICH

BIURO SPRZEDAŻY
NORDIC POWSTAŃCÓW ŚLĄSKICH
ul. Bolesława Orlińskiego
Warszawa
800 800 948
nordic.powstancow@yit.pl

FOLLOW US



ul. Powstańców Śląskich 100

800 800 948

yit.pl