




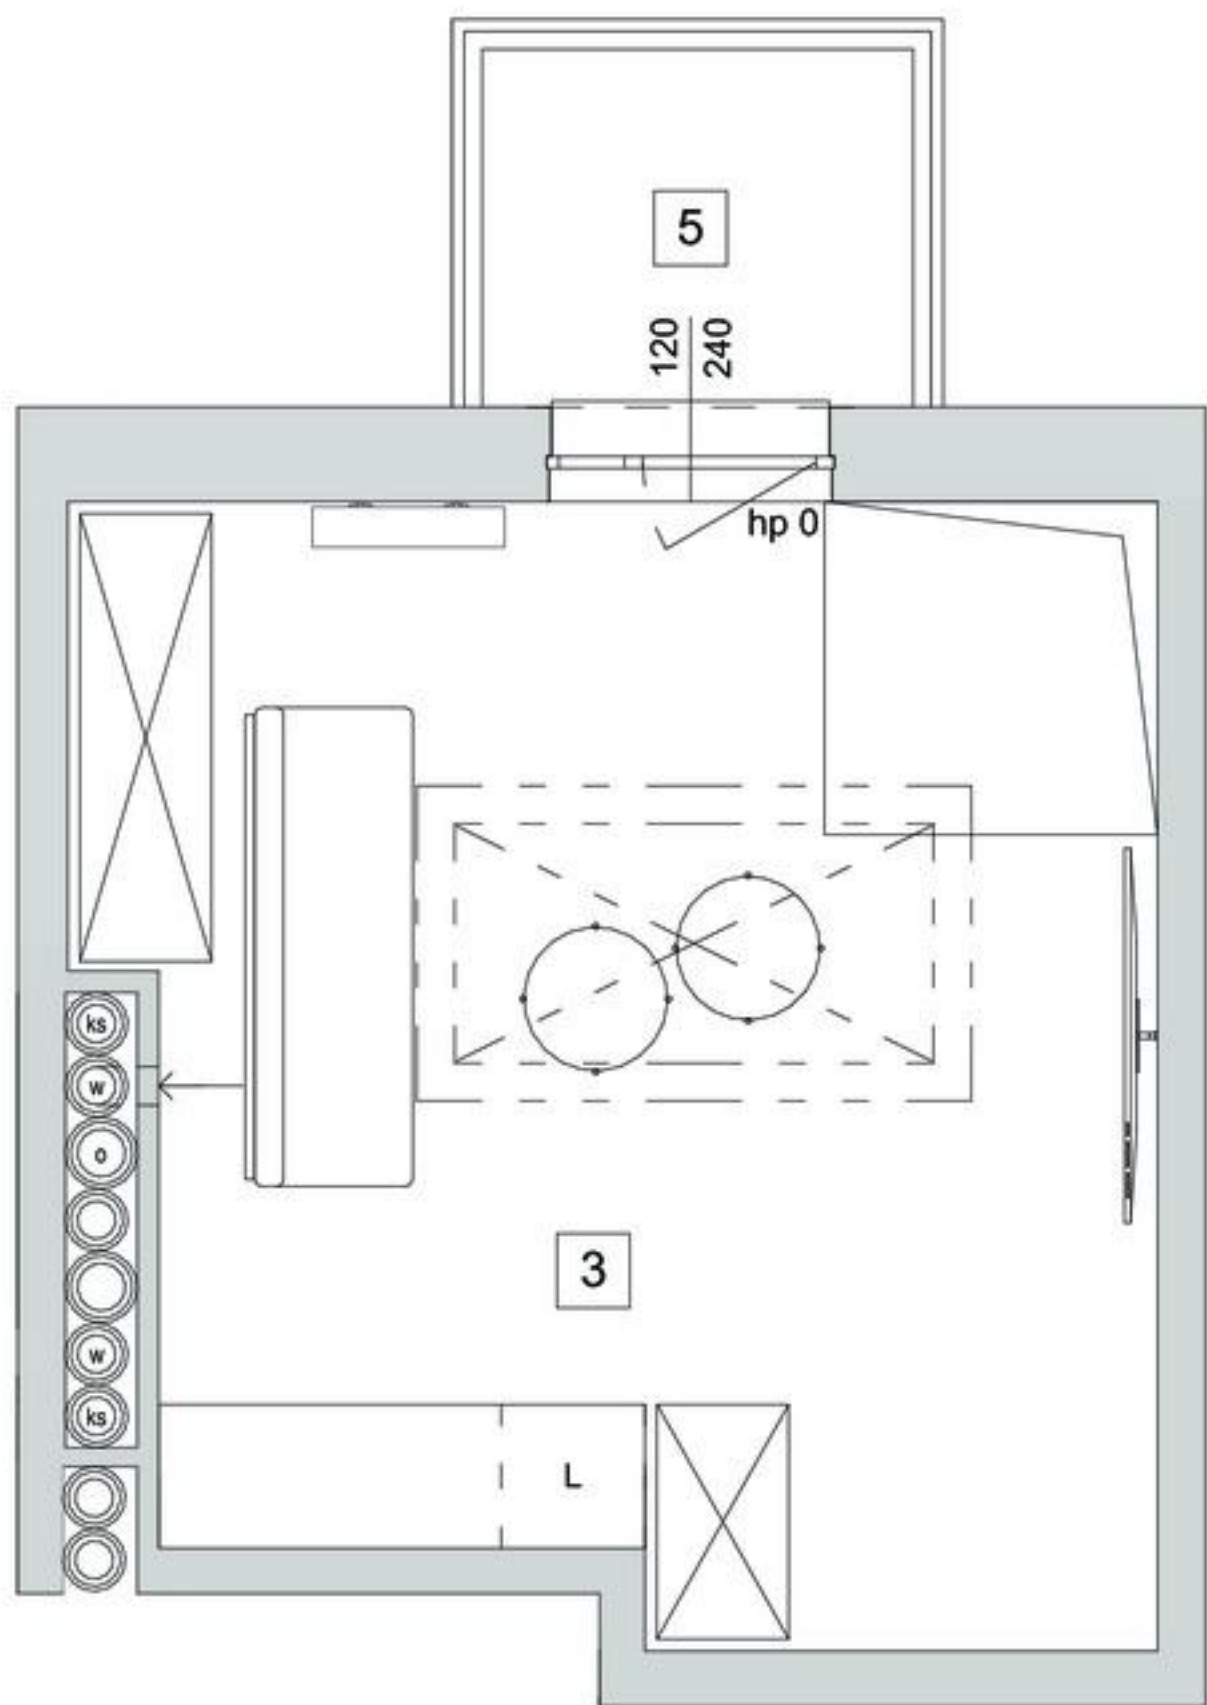

SKALA 1:75

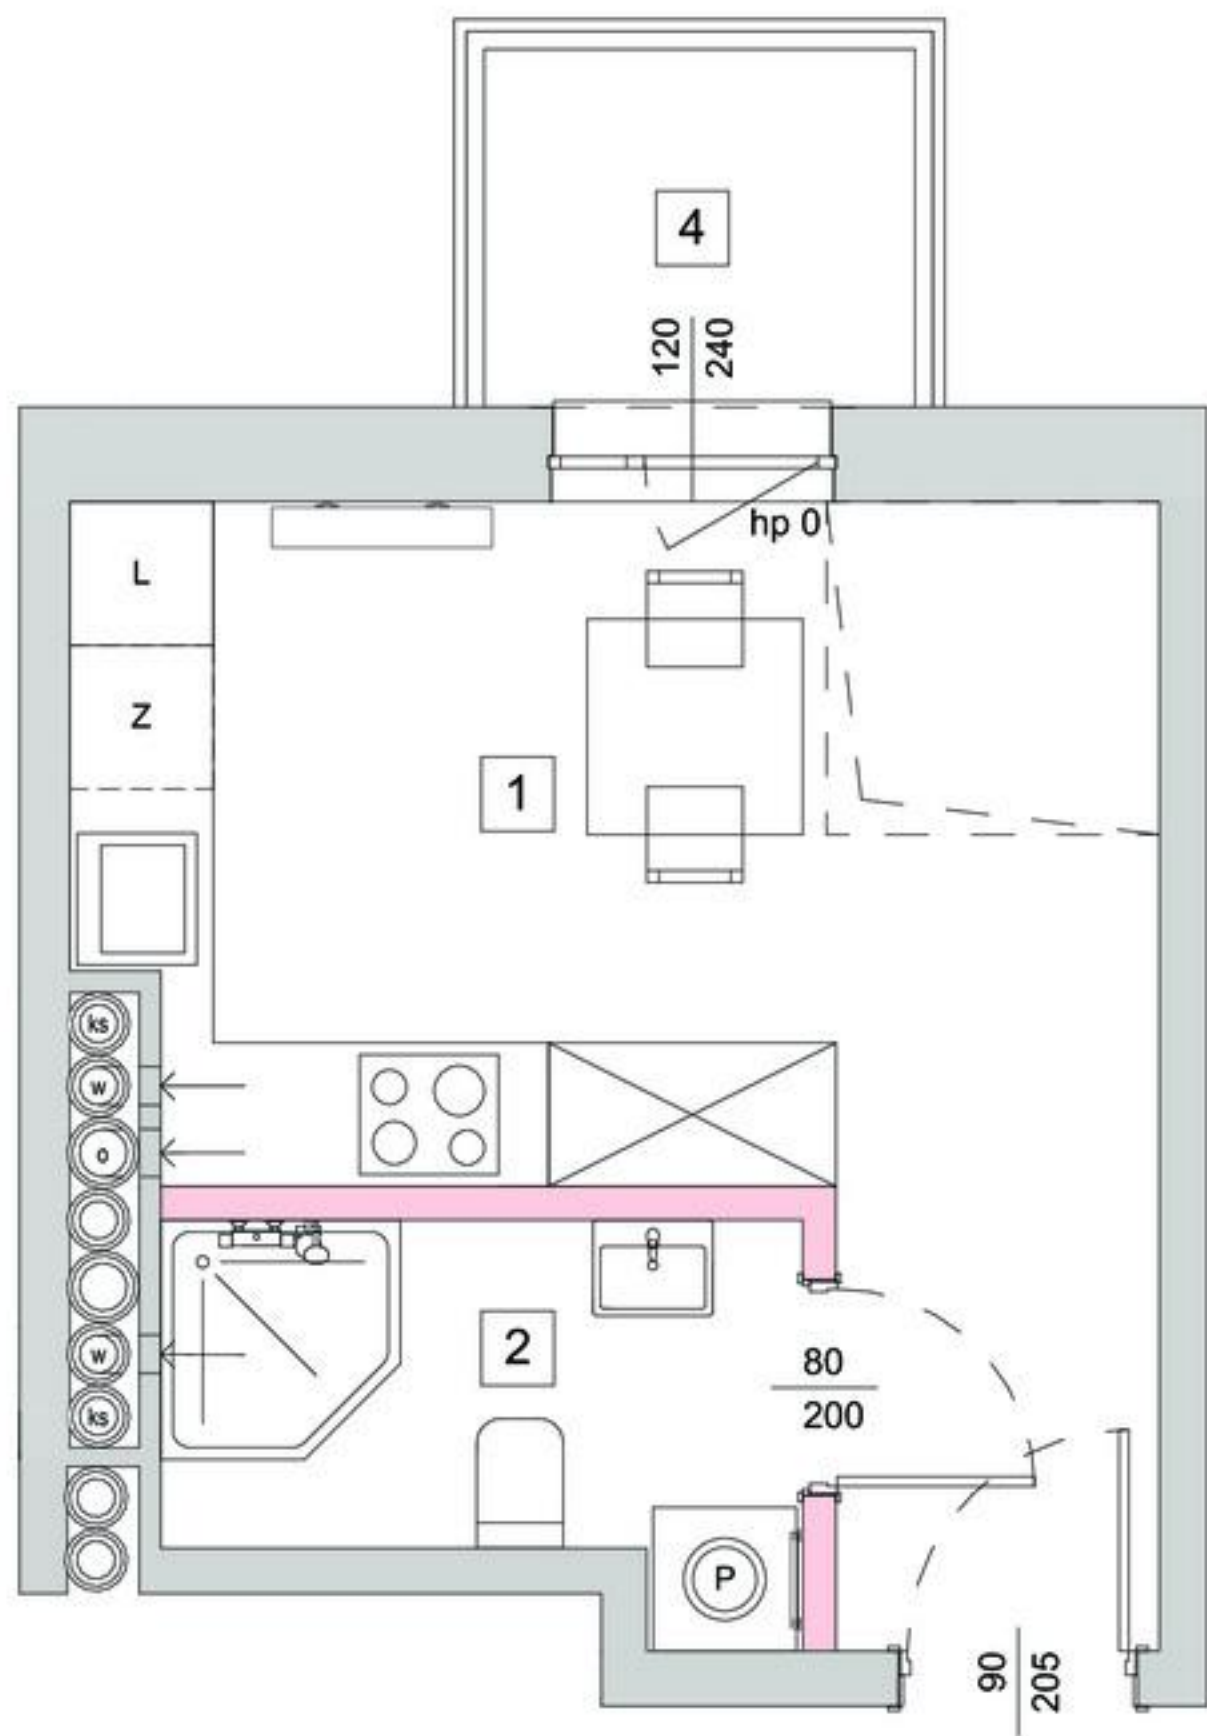

DOBKA

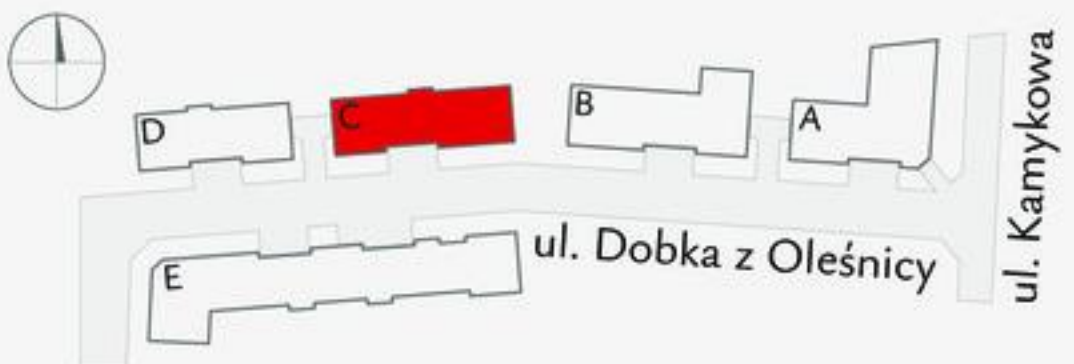

LOKAL C19

POWIERZCHNIA UŻYTKOWA	37,20 m ²
PIĘTRO / KONDYGNACJA	1-2 / 1-2
LICZBA POKOI	1

POWIERZCHNIA POD ŚCIANKAMI DZIAŁOWYMI	0,65 m ²
--	---------------------

1	ANEKS KUCHENNY	15,29 m ²
2	ŁAZIENKA	3,95 m ²
3	SALON	17,96 m ²
4	BALKON	2,69 m ²
5	BALKON	2,69 m ²

ELEMENTY KONSTRUKCYJNE
NIEROZBIERALNE

ŚCIANKI DZIAŁOWE
NADAJĄCE SIĘ DO DEMONTAŻU

Karta lokalu została opracowana na podstawie projektu budowlanego, nie stanowi wiernego odwzorowania lokalu. W toku dalszego projektowania mogą wystąpić niewielkie zmiany w stosunku do informacji zawartych w karcie lokalu. Projekt chroniony prawem autorskim, nie jest przeznaczony do celów wykonawczych. Powierzchnia użytkowa lokalu została obliczona wg normy PN -ISO 9836:2022, służy do celów ewidencyjnych i wycenistoksięgowych. Powierzchnie lokali i balkonów zostały obliczone w metrach kwadratowych w świetle wykończonych ścian. Wymiary widoczne na rzucie podano w świetle ścian bez wykończenia. Powierzchnia rozliczeniowa lokalu uwzględnia powierzchnię pod nadającymi się do demontażu ściankami działowymi, służy do ustalenia ceny sprzedaży. W ogródkach lokatorskich mogą wystąpić różnice w wysokości terenu, mogą pojawić się elementy infrastruktury podziemnej. Przedstawiona aranżacja lokalu jest przykładowa. Wrysowane elementy wyposażenia, meble, armatura, drzwi służą celom poglądowym i nie stanowią zobowiązania umownego. Informacje na karcie nie stanowią oferty handlowej w rozumieniu art. 66 Kodeksu Cywilnego.



Biuro Sprzedaży
ul.Olsztyńska/Kamykowska
tel. 690 080 402
www.JANPUL.pl





JANPUL
DEVELOPER



SKALA 1:75

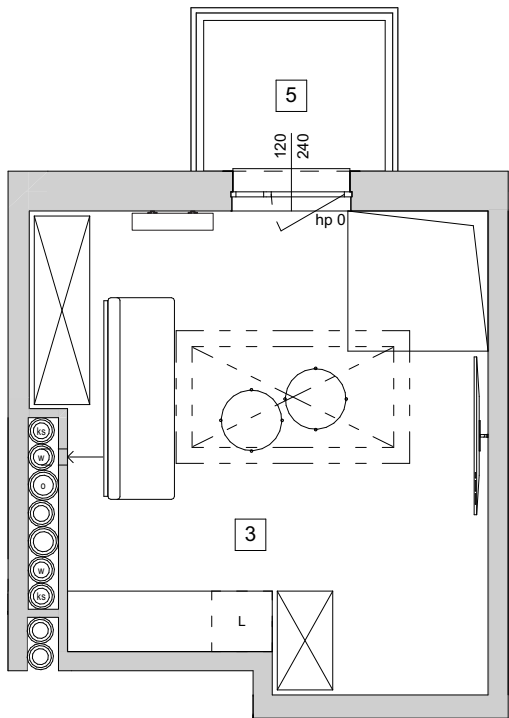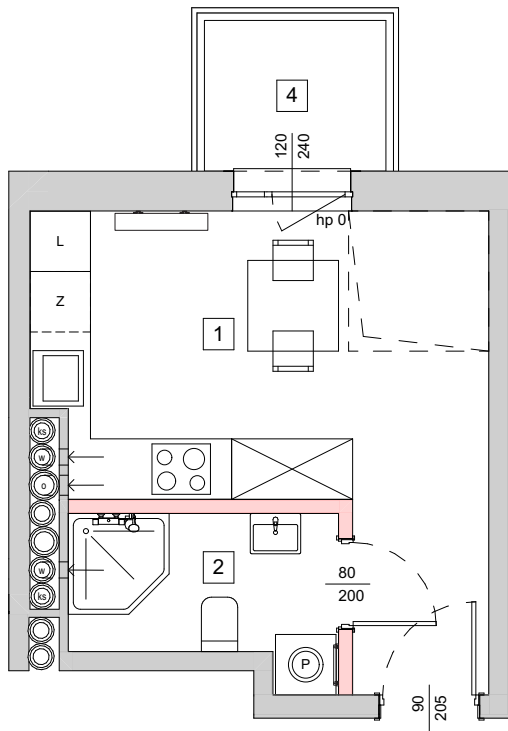

DOBKA

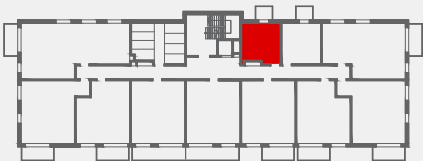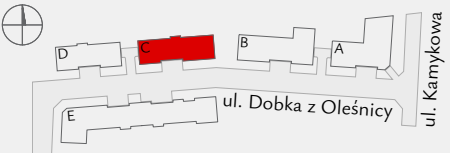

LOKAL C19

POWIERZCHNIA UŻYTKOWA	37,20 m ²
PIĘTRO / KONDYGNACJA	1-2 / 1-2
LICZBA POKOI	1

POWIERZCHNIA POD ŚCIANKAMI DZIAŁOWYMI	0,65 m ²
--	---------------------

1	ANEKS KUCHENNY	15,29 m ²
2	ŁAZIENKA	3,95 m ²
3	SALON	17,96 m ²
4	BALKON	2,69 m ²
5	BALKON	2,69 m ²

ELEMENTY KONSTRUKCYJNE
NIEROZBIERALNE

ŚCIANKI DZIAŁOWE
NADAJĄCE SIĘ DO DEMONTAŻU

Karta lokalu została opracowana na podstawie projektu budowlanego, nie stanowi wiernego odwzorowania lokalu. W toku dalszego projektowania mogą wystąpić niewielkie zmiany w stosunku do informacji zawartych w karcie lokalu. Projekt chroniony prawem autorskim, nie jest przeznaczony do celów wykonawczych. Powierzchnia użytkowa lokalu została obliczona wg normy PN-ISO 9836:2022, służy do celów ewidencyjnych i wiecystoksięgowych. Powierzchnie lokali i balkonów zostały obliczone w metrach kwadratowych w świetle wykończonych ścian. Wymiary widoczne na rzucie podano w świetle ścian bez wykończenia. Powierzchnia rozliczeniowa lokalu uwzględnia powierzchnię pod nadającymi się do demontażu ściankami działowymi, służy do ustalenia ceny sprzedaży. W ogródkach lokatorskich mogą wystąpić różnice w wysokości terenu, mogą pojawić się elementy infrastruktury podziemnej. Przedstawiona aranżacja lokalu jest przykładowa. Wrysowane elementy wyposażenia, meble, armatura, drzwi służą celom poglądowym i nie stanowią zobowiązania umownego. Informacje na karcie nie stanowią oferty handlowej w rozumieniu art. 66 Kodeksu Cywilnego.

Biuro Sprzedaży
ul. Olsztyńska/Kamykowa
tel. 690 080 402
www.JANPUL.pl

JANPUL
DEVELOPER