

KARTA MIESZKANIA 91 | 4 pokoje | 71,49m2



UL. POWSTAŃCÓW ŚLĄSKICH, WARSZAWA

KLATKA III
PIĘTRO 6
LICZBA POKOI 4

NR LOKALU 91



POWIERZCHNIA
UŻYTKOWA 71,49m²

WYKAZ POMIESZCZEŃ


1. KORYTARZ	11,53m ²
2. SALON + ANEKS KUCHENNY	21,64m ²
3. SYPIALNIA	11,59m ²
4. SYPIALNIA	9,15m ²
5. SYPIALNIA	9,80m ²
6. ŁAZIENKA	4,52m ²
7. ŁAZIENKA	3,26m ²

Powierzchnia pod ścianami działowymi 2,08m²

8. BALKON 8,00m²

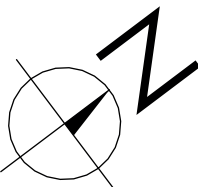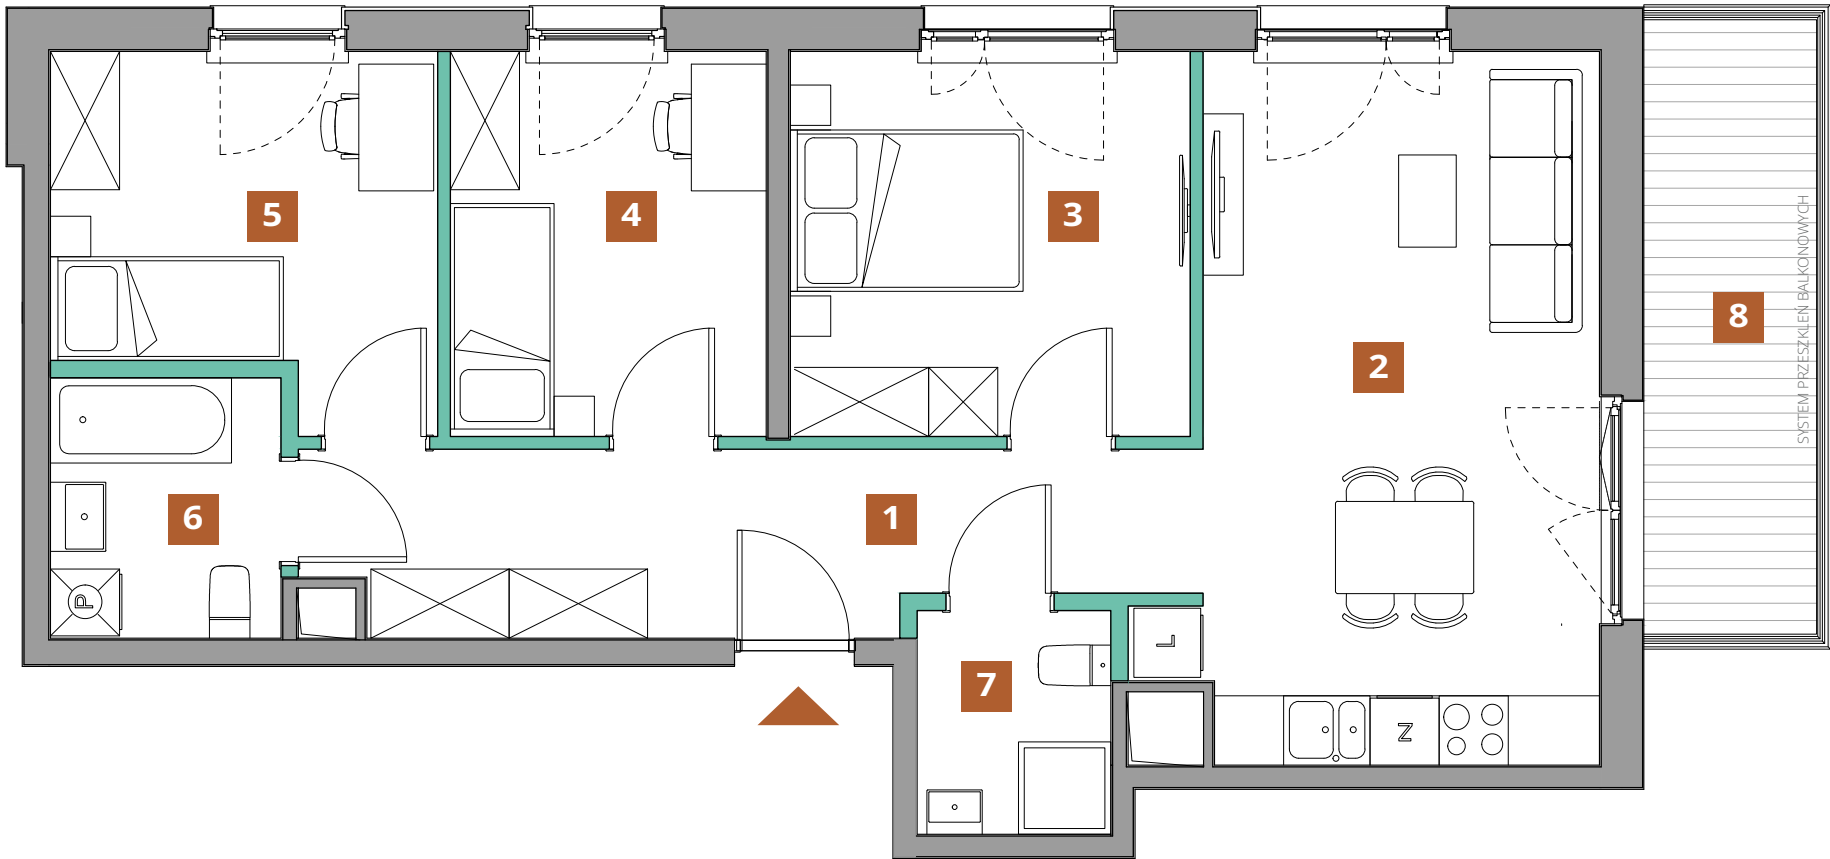

UL. POWSTAŃCÓW ŚLĄSKICH

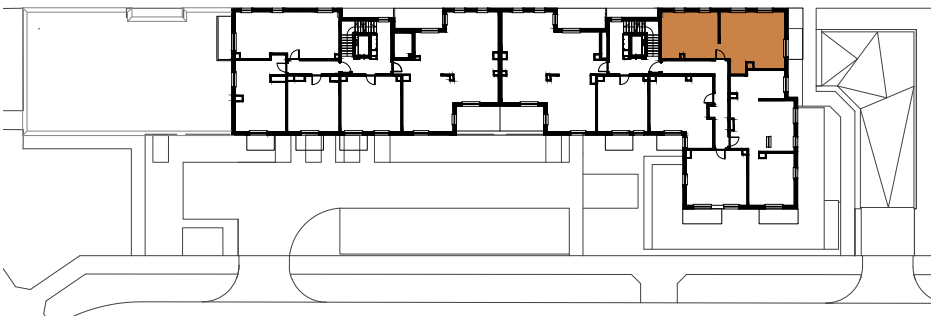

1. Powierzchnia Użytkowa Lokalu Mieszkalnego obejmuje powierzchnię wszystkich pomieszczeń mierzoną zgodnie z rozporządzeniem Ministra Rozwoju z dnia 11 września 2020r. w sprawie szczegółowego zakresu i formy projektu budowlanego w oparciu o wytyczne normy PN-ISO 9836: 2022-07.
2. Urządzenia sanitarne, kuchenne, umeblowanie oraz drzwi wewnątrzlokalowe nie stanowią wyposażenia lokalu.
3. Lokalizacja przyborów sanitarnych, rozmieszczenie punktów instalacyjnych itp. podano zgodnie z projektem budowlanym. Mogą wystąpić niewielkie różnice usytuowania tych elementów powstałe w trakcie realizacji prac budowlanych.



ŚCIANY DZIAŁOWE

Niniejszy plan ma charakter informacyjny - marketingowy i nie stanowi oferty w rozumieniu Kodeksu Cywilnego.