


## MIESZKANIE M16

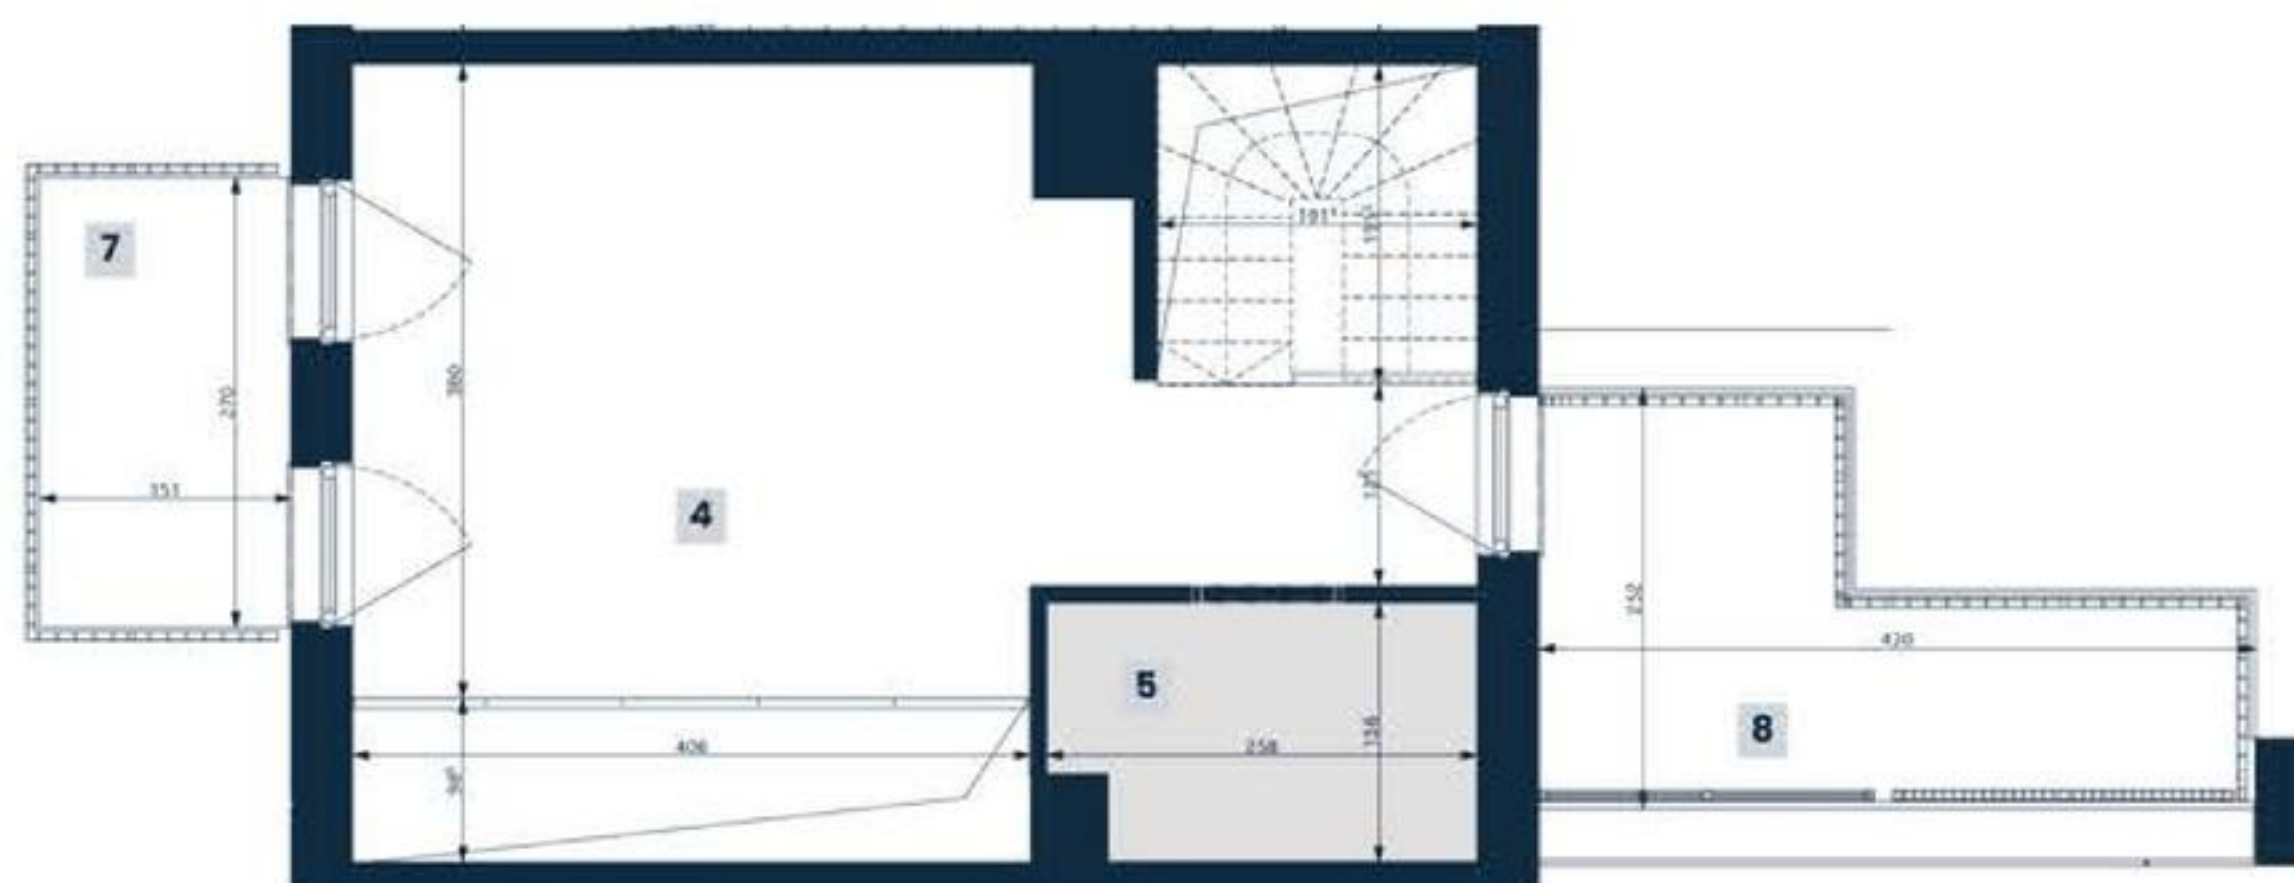


ŚCIANY DZIAŁOWE NADAJĄCE SIĘ DO DEMONTAŻU



PRZESTRZEŃ TECHNICZNA



## BUDYNEK A

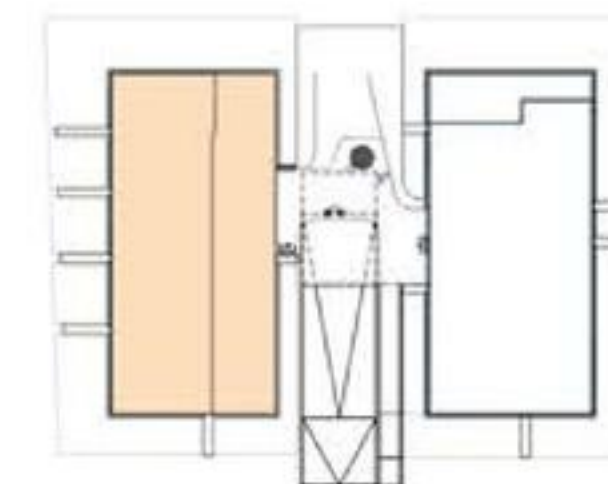

## PIĘTRO 2



## 1 POKÓJ + ANTRESOLA 50,50 m<sup>2</sup>

| NR                               | POMIESZCZENIE   | POWIERZCHNIA               |
|----------------------------------|-----------------|----------------------------|
| 1.                               | hol             | 5,75 m <sup>2</sup>        |
| 2.                               | salon z aneksem | 21,15 m <sup>2</sup>       |
| 3.                               | łazienka        | 3,85 m <sup>2</sup>        |
| 4.                               | antresola       | 19,37 m <sup>2</sup>       |
| POWIERZCHNIA UŻYTKOWA*           |                 | 50,12 m <sup>2</sup>       |
| POWIERZCHNIA ŚCIANEK**           |                 | 0,38 m <sup>2</sup>        |
| <b>POWIERZCHNIA SPRZEDAŻY***</b> |                 | <b>50,50 m<sup>2</sup></b> |
| 5.                               | pow. techniczna | 3,83 m <sup>2</sup>        |
| 6.                               | balkon          | 4,08 m <sup>2</sup>        |
| 7.                               | balkon          | 4,08 m <sup>2</sup>        |
| 8.                               | taras           | 7,92 m <sup>2</sup>        |

\* Liczona według normy PN-ISO 9836:2022-07 w stanie wykończonym. Na etapie projektu wykonawczego i realizacji obiektu mogą wystąpić korekty w powierzchni lokali i układzie ścian. Przedstawione elementy aranżacji mieszkania, materiały wykończeniowe, instalacje oraz urządzenia elektryczne, sanitarne i drzwi wewnętrzne nie stanowią wyposażenia lokalu, a ich rozmieszczenie jest przykładowe.

\*\* Murowane wewnętrzne ścianki działowe nadające się do demontażu, wydzielające pomieszczenia w Lokalu, inne niż ścianki oddzielające pomieszczenia łazienki oraz WC, w których to ściankach znajdują się instalacje sanitarne.

\*\*\* Suma Powierzchni Użytkowej oraz Powierzchni Ścianek.

## MIESZKANIE M16




ŚCIANY DZIAŁOWE NADAJĄCE SIĘ DO DEMONTAŻU



PRZESTRZEŃ TECHNICZNA



## BUDYNEK A

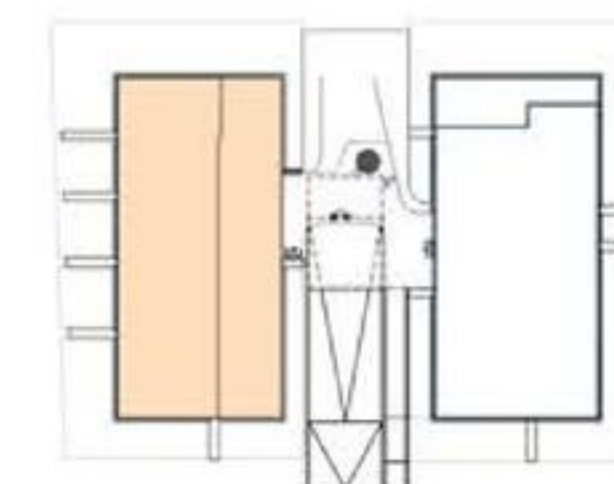

## PIĘTRO 2



## 1 POKÓJ + ANTRESOLA 50,50 m²

| NR                               | POMIESZCZENIE   | POWIERZCHNIA    |
|----------------------------------|-----------------|-----------------|
| 1.                               | hol             | 5,75 m²         |
| 2.                               | salon z aneksem | 21,15 m²        |
| 3.                               | łazienka        | 3,85 m²         |
| 4.                               | antresola       | 19,37 m²        |
| POWIERZCHNIA UŻYTKOWA*           |                 | 50,12 m²        |
| POWIERZCHNIA ŚCIANEK**           |                 | 0,38 m²         |
| <b>POWIERZCHNIA SPRZEDAŻY***</b> |                 | <b>50,50 m²</b> |
| 5.                               | pow. techniczna | 3,83 m²         |
| 6.                               | balkon          | 4,08 m²         |
| 7.                               | balkon          | 4,08 m²         |
| 8.                               | taras           | 7,92 m²         |

\* Liczona według normy PN-ISO 9836:2022-07 w stanie wykończonym. Na etapie projektu wykonawczego i realizacji obiektu mogą wystąpić korekty w powierzchni lokali i układzie ścian. Przedstawione elementy aranżacji mieszkania, materiały wykończeniowe, instalacje oraz urządzenia elektryczne, sanitarne i drzwi wewnętrzne nie stanowią wyposażenia lokalu, a ich rozmieszczenie jest przykładowe.

\*\* Murowane wewnętrzne ścianki działowe nadające się do demontażu, wydzielające pomieszczenia w Lokalu, inne niż ścianki oddzielające pomieszczenia łazienki oraz WC, w których to ściankach znajdują się instalacje sanitarne.

\*\*\* Suma Powierzchni Użytkowej oraz Powierzchni Ścianek.