


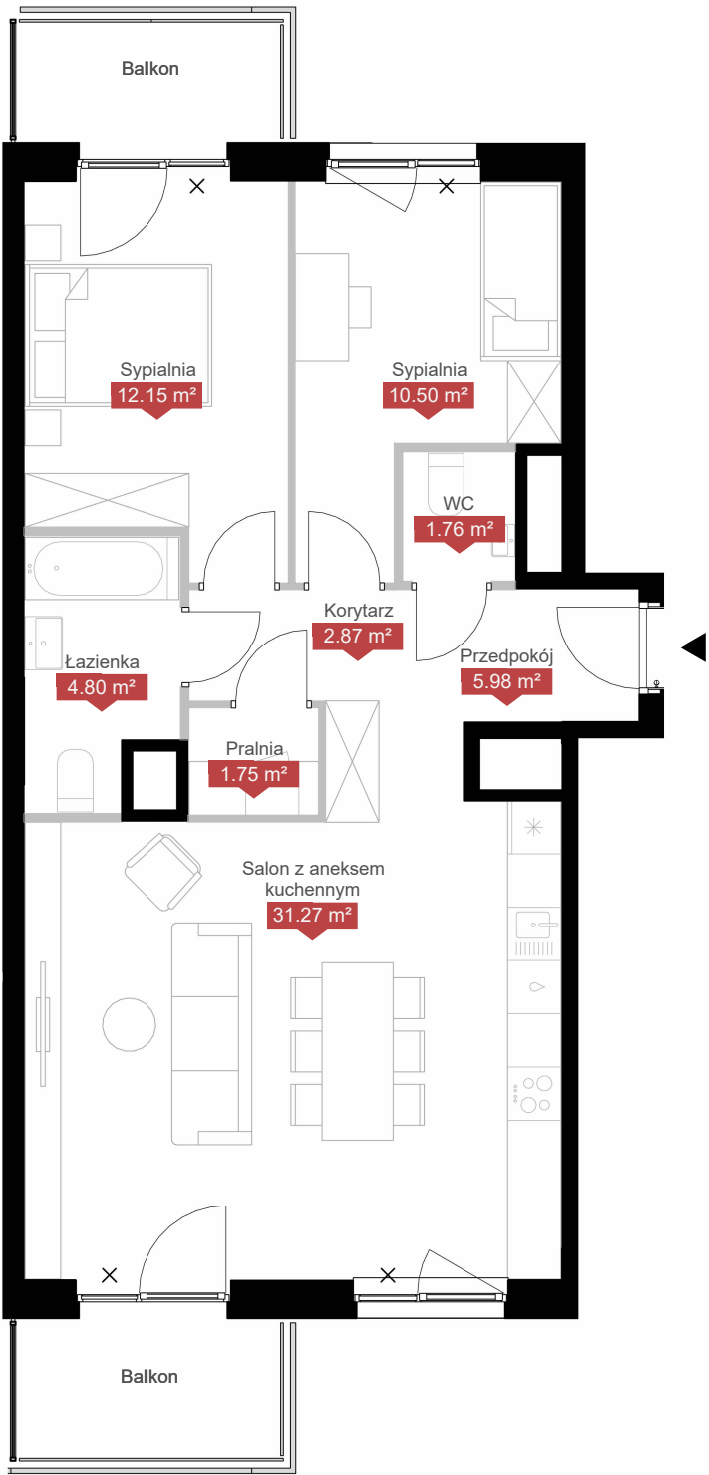

**PLAN LOKALU NR D1C 115**  
WARSZAWA, UL. WOŁOSKA

3 pokoje  
typ 3A



**POW. UŻYTKOWA MIESZKANIA**

**71.08 m²**

WYSOKOŚĆ LOKALU

2,69 m

|         |    |
|---------|----|
| BUDYNEK | D1 |
| KLATKA  | C  |
| PIĘTRO  | 5  |

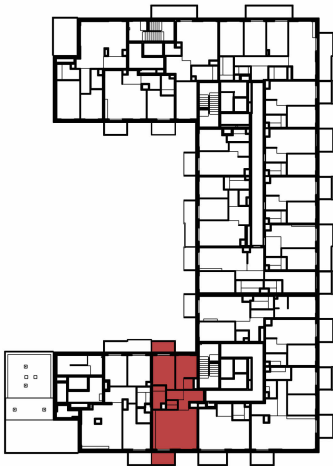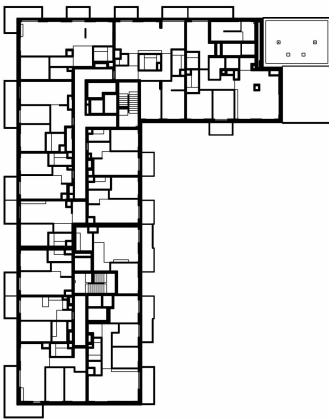

ul. Wołoska



■ Ściana bez możliwości demontażu    ■ Ściana z możliwością demontażu    ✕ Okna nieotwieralne

NINIEJSZE DANE SĄ POGLĄDOWE I MOGĄ ODBIEGAĆ OD REALIZACJI. POMIARÓW POD ZAKUP MEBLI URZĄDZEŃ I WYPOSAŻENIA NALEŻY DOKONAĆ Z NATURY, PO ZAKOŃCZENIU REALIZACJI. ELEMENTY ARANŻACJI MIESZKANIA (DRZWI WEWNĘTRZNE, MEBLE, CERAMIKA SANITARNA, SPRZĘT AGD I RTV) NIE STANOWIĄ OFERTY HANDLOWEJ. POWIERZCHNIE OGRÓDKÓW, TARASÓW, BALKONÓW, LOGGII NIE PODLEGAJĄ OBMIAROWI. PO TERENIE OGRÓDKA PRZYDOMOWEGO MOGĄ PRZEBIEGAĆ INSTALACJE WSPÓLNE, W SZCZEGÓLNOŚCI MOGĄ BYĆ SYTUOWANE STUDZIENKI KANALIZACYJNE.