

AB0061

3 pokoje z aneksem

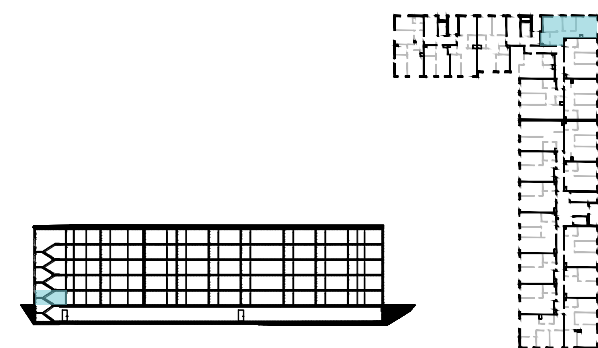
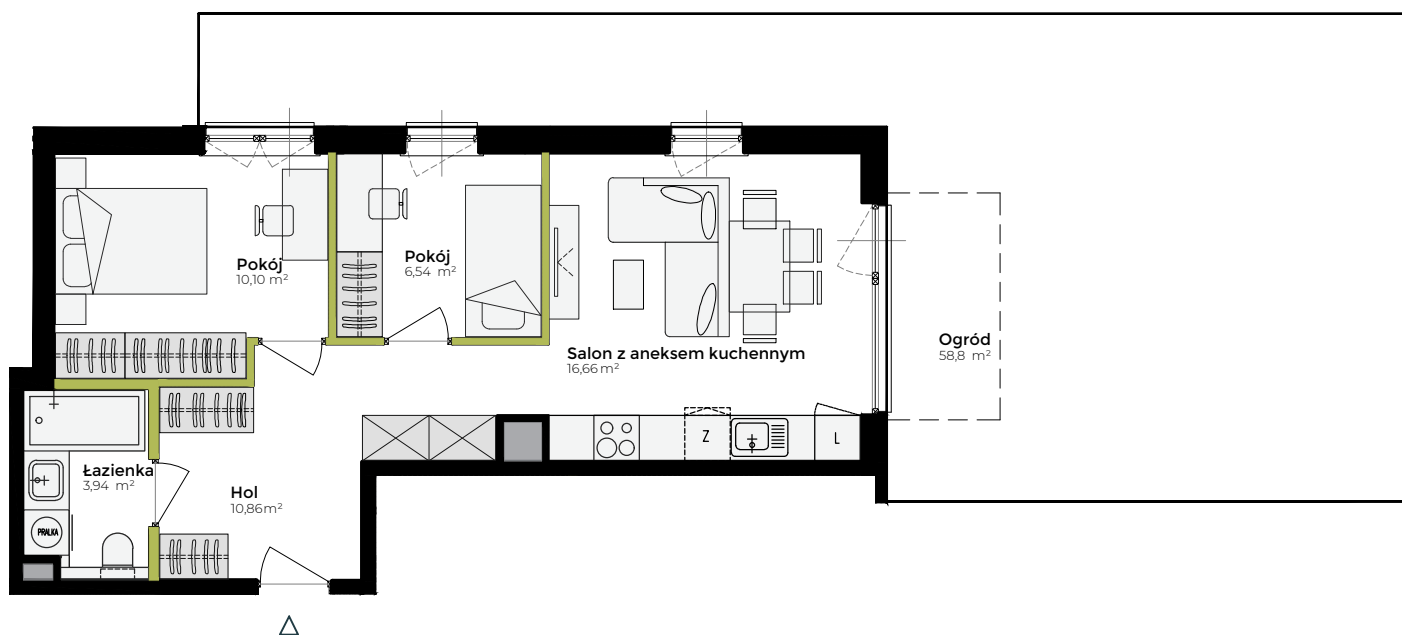
48,10 m²

ORNEKO

Budynek Mieszkalny Wielorodzinny

Warszawa - Białołęka, ul.Ornecka / Cieślowskich

Numer lokalu	Typ lokalu	3-Pokojowe
AB0061	Budynek	A
	Klatka	B
	Piętro	00

Powierzchnia użytkowa **48,10 m²**

ul. Cieślowskich

Legenda

- Ściana bez możliwości modyfikacji
- Ściana z możliwością modyfikacji 8-12 cm



UWAGI: Karta ma charakter poglądowy i może odbiegać od realizacji. Inwestor zastrzega sobie prawo do ewentualnych zmian do czasu ukończenia inwestycji. Przedstawiona aranżacja mieszkania - drzwi wewnętrzne, meble, ceramika sanitarna, sprzęt agd i rtv nie stanowi oferty handlowej, a ich rozmieszczenie jest przykładowe. Powierzchnia użytkowa pomieszczeń obliczona jest wg normy PN-ISO 9836: 2015-12. Powierzchnia użytkowa jest obliczana dla wymiarów budynku w stanie wykończonym na poziomie podłogi, nie licząc listew podłogowych, progów itp. Powierzchnie pomieszczeń mogą ulec nieznacznej zmianie. Wymiary na rzucie mieszkania podano w świetle ścian bez wykończenia. Pomiary pod zakup mebli i wyposażenia należy wykonać z natury. Plan ma charakter informacyjny i nie stanowi oferty w rozumieniu art. 66 § 1 Kodeksu Cywilnego.

Biuro sprzedaży mieszkań

ul. Cieślowskich, Warszawa, Białołęka
 wjazd vis a vis ul. Cieślowskich 2D
 tel. +48 889 889 011
 orneko@equilis.net
 www.orneko.pl



A happy story built by
EQUILIS