




bukowińska
Mokotów

+48 790 800 294
www.bukowinskamokotow.pl

BUDYNEK MIESZKALNY WIELORODZINNY
Z USŁUGAMI W PARTERZE
I GARAŻEM PODZIEMNYM
PRZY UL. BUKOWIŃSKIEJ W WARSZAWIE

PLAN SYTUACYJNY

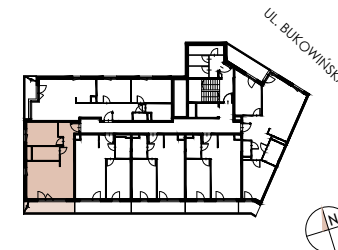

PIĘTRO 1

MIESZKANIE F2.B.01.05

LICZBA POKOI	POWIERZCHNIA UŻYTKOWA	WYSOKOŚĆ (W STANIE DEVELOPERSKIM)
2	47.11m ²	2,72m

WYKAZ POWIERZCHNI POMIESZCZEŃ

1	SALON + ANEKS KUCHENNY	22.66 m ²
2	SYPIALNIA	10.46 m ²
3	ŁAZIENKA	5.17 m ²
4	HOL	8.82 m ²
5	LOGGIA	7.65 m ²

INNE MIESZKANIA O PODOBNYM UKŁADZIE

PIĘTRO	1	2	3	4	5
NUMER	-	-	-	-	-
PIĘTRO	6	7	8	9	10
NUMER	-	-	-	-	-




Witamy
w okolicy.

MATEXI Polska Sp. z o.o.
Al. Jana Pawła II 29, 00-867 Warszawa
www.matexipolska.pl

BP Brit Plan

Brit Plan Sp. z o.o.
ul. Dzielna 3, 00-162 Warszawa
biuro@britplan.pl

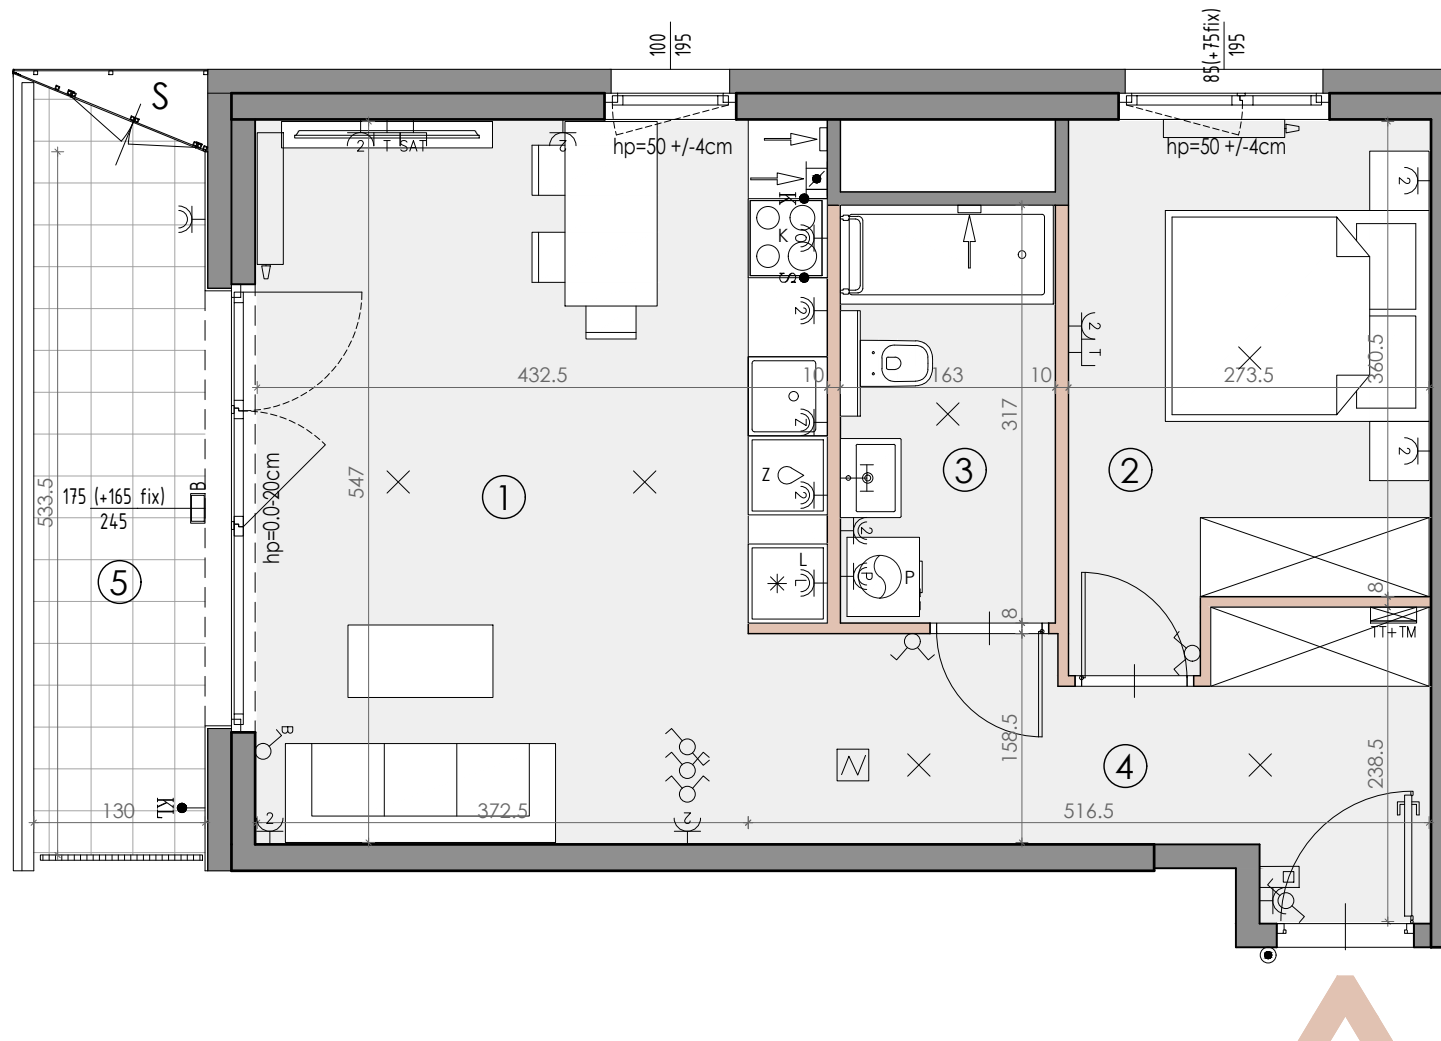

LEGENDA OZNACZEŃ

	ŚCIANY KONSTRUKCYJNE I KOMINY - ELEMENTY STAŁE		WYPUST OŚWIETLENIOWY SUFITOWY		WŁĄCZNIK POJEDYNCZY		TB+TV	TABLICA MIESZKANIOWA NATYNKOWA
	ŚCIANY DZIAŁOWE NADAJĄCE SIĘ DO DEMONTAŻU		WYPUST OŚWIETLENIOWY KINKIETOWY		WŁĄCZNIK 2-BIEGUNOWY		PRZYCISK DZWONKA	PRZECISK DZWONKA
	GRZEJNIK ŚCIENNY		GNIAZDO WTYCZKOWE POJEDYNCZE		WŁĄCZNIK SCHODOWY		WIDEODOMOFON	WIDEODOMOFON
	GRZEJNIK ŁAZIENKOWY		GNIAZDO WTYCZKOWE PODWÓJNE		WPŁUST ZASILANIA DLA KUCHNI ELEKTRYCZNEJ		AUTOMATYCZNY CZUJNIK DYMU	AUTOMATYCZNY CZUJNIK DYMU
	WENTYLACJA WYCIĄGOWA		GNIAZDO WTYCZKOWE IP44		WPŁUST DLA OŚWIETLENIA SZAFEK KUCHENNYCH		S	SCHOWEK
	WENTYLACJA OKAPOWA		GNIAZDO WTYCZKOWE PODWÓJNE IP44		WYPŁUST DLA JEDNOSTEK ZEWNĘTRZNYCH KLIMATYZACJI		BALUSTRADA	BALUSTRADA
			DLA ŁODÓWKI		GNIAZDO PODWÓJNE RTV		- część górna szklana	
			DLA OKAPU		GNIAZDO PODWÓJNE RTV + SAT		- część dolna metalna	
			DLA ZMYWARKI		GNIAZDO TELEKOMUNIKACYJNE RJ-45		PRZEGRODA LOKALOWA LOGGIA	
			DLA PRALKI				OPRAWA ŚWIETLNA ŚCIENNA ZEWNĘTRZNA	

KARTA KATALOGOWA JEST ZAŁĄCZNIKIEM DO UMOWY.

Zgodnie z normą PN-ISO 9836:2022-07 powierzchnia użytkowa lokalu jest obliczana w metrach kwadratowych z dokładnością do dwóch miejsc po przecinku, dla wymiarów lokalu w stanie wykończonym na poziomie podłogi. Do powierzchni użytkowej nie wlicza się powierzchni elementów nadających się do demontażu (rur, kanałów, ścianek działowych) oraz loggi, balkonów czy tarasów. Wymiary podane są w stanie wykończonym. Wymiary, wysokość i powierzchnie mogą ulec nieznacznym zmianom. Urządzenia elektryczne, sanitarne, drzwi wewnętrzne nie stanowią wyposażenia lokali. Aranżacja i lokalizacja mebli jest przykładowa i nie stanowi wyposażenia lokali. Instalacja klimatyzacji zgodnie z rysunkiem oraz legendą rysunku. Podłoga pod posadzką wykonaną ze szlifity. Na warstwy wykończeniowe podłóg przewidziano 2cm. Zabrania się ingerencji w elementy nośne budynku oraz szachtu instalacyjne. Okna mogą być wyposażone w nowiztaki a ich lokalizacja wynikać będzie z projektu stolarki okiennej.