


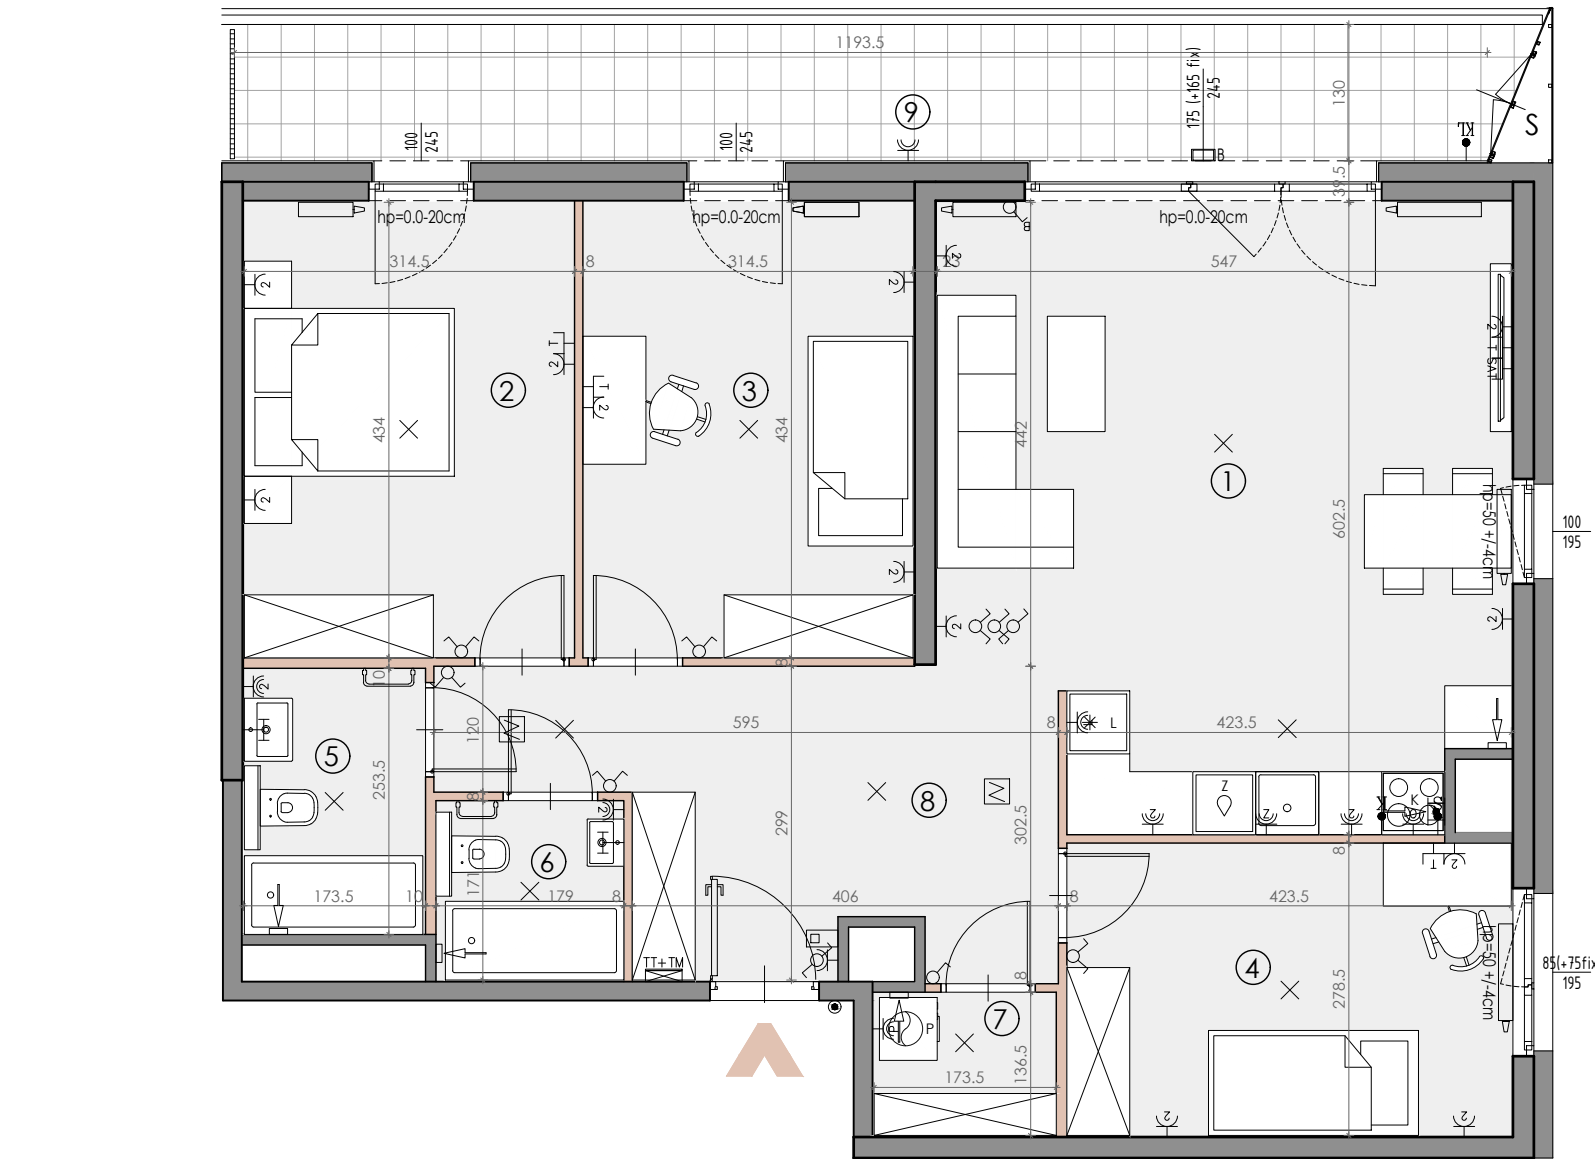


bukowińska
Mokotów

+48 790 800 294
www.bukowinskamokotow.pl

BUDYNEK MIESZKALNY WIELORODZINNY
Z USŁUGAMI W PARTERZE
I GARAŻEM PODZIEMNYM
PRZY UL. BUKOWIŃSKIEJ W WARSZAWIE

PLAN SYTUACYJNY

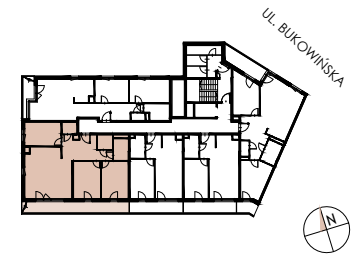

PIĘTRO 7

MIESZKANIE F2.B.07.04

LICZBA POKOI	POWIERZCHNIA UŻYTKOWA	WYSOKOŚĆ (W STANIE DEWELOPERSKIM)
4	93.31m ²	2,72m

WYKAZ POWIERZCHNI POMIESZCZEŃ

1	SALON + ANEKS KUCHENNY	30.74 m ²
2	SYPIALNIA	13.65 m ²
3	SYPIALNIA	13.65 m ²
4	SYPIALNIA	11.79 m ²
5	ŁAZIENKA	4.37 m ²
6	ŁAZIENKA	3.06 m ²
7	PRALNIA	2.37 m ²
8	HOL	13.68 m ²
9	LOGGIA	16.23 m ²

INNE MIESZKANIA O PODOBNYM UKŁADZIE

PIĘTRO	1	2	3	4	5
NUMER	-	F2.B.02.04	F2.B.03.04	F2.B.04.04	F2.B.05.04
PIĘTRO	6	7	8	9	10
NUMER	F2.B.06.04	-	F2.B.08.04	F2.B.09.04	F2.B.10.04



Witamy
w okolicy.

MATEXI Polska Sp. z o.o.
Al. Jana Pawła II 29, 00-867 Warszawa
www.matexipolska.pl

BP Brit Plan

Brit Plan Sp. z o.o.
ul. Dzielna 3, 00-162 Warszawa
biuro@britplan.pl

LEGENDA OZNACZEŃ

- ŚCIANY KONSTRUKCYJNE I KOMINY - ELEMENTY STAŁE
- ŚCIANY DZIAŁOWE NADAJĄCE SIĘ DO DEMONTAŻU
- GRZEJNIK ŚCIENNY
- GRZEJNIK ŁAZIENKOWY
- WENTYLACJA WYCIĄGOWA
- WENTYLACJA OKAPOWA

- WYPUST OŚWIELENIOWY SUFITOWY
- WYPUST OŚWIELENIOWY KINKIETOWY
- GNIAZDO WTYCZKOWE POJEDYNCZE
- GNIAZDO WTYCZKOWE PODWÓJNE
- GNIAZDO WTYCZKOWE IP44
- GNIAZDO WTYCZKOWE PODWÓJNE IP44
- DLA ŁODÓWKI
- DLA OKAPU
- DLA ZMYWARKI
- DLA PRALKI

- WŁĄCZNIK POJEDYNCZY
- WŁĄCZNIK 2-BIEGUNOWY
- WŁĄCZNIK SCHODOWY
- WPŁUST ZASILANIA DLA KUCHNI ELEKTRYCZNEJ
- WPŁUST DLA OŚWIELENIA SZAFEK KUCHENNYCH
- WYPŁUST DLA JEDNOSTEK ZEWNĘTRZNYCH KLIMATYZACJI
- GNIAZDO PODWÓJNE RTV
- GNIAZDO PODWÓJNE RTV + SAT
- GNIAZDO TELEKOMUNIKACYJNE RJ-45

- TABLICA MIESZKANIOWA NATYNKOWA
- PRZYSZCISK DZWONKA
- WIDEODOMOFON
- AUTOMATYCZNY CZUJNIK DYMU
- SCHOWEK
- BALUSTRA
- PRZEGRODA LOKALOWA LOGGIA
- OPRAWA ŚWIETLNA ŚCIENNA ZEWNĘTRZNA

KARTA KATALOGOWA JEST ZAŁĄCZNIKIEM DO UMOWY.

Zgodnie z normą PN-ISO 9836:2022-07 powierzchnia użytkowa lokalu jest obliczana w metrach kwadratowych z dokładnością do dwóch miejsc po przecinku, dla wymiarów lokalu w stanie wykończonym na poziomie podłogi. Do powierzchni użytkowej nie wlicza się powierzchni elementów nadających się do demontażu (rur, kanałów, ścianek działowych) oraz loggi, balkonów czy tarasów. Wymiary podane są w stanie wykończonym. Wymiary, wysokość i powierzchnie mogą ulec nieznaczным zmianom. Urządzenia elektryczne, sanitarne, drzwi wewnętrzne nie stanowią wyposażenia lokali. Aranżacja i lokalizacja mebli jest przykładowa i nie stanowi wyposażenia lokali. Instalacja klimatyzacji zgodnie z rysunkiem oraz legendą rysunku. Podłoga pod posadzką wykonaną ze szlichty. Na warstwy wykończeniowe podłóg przewidziano 2cm. Zabrania się ingerencji w elementy nośne budynku oraz szachtu instalacyjnego. Okna mogą być wyposażone w nawietzniki a ich lokalizacja wynikać będzie z projektu stolarki okiennej.