


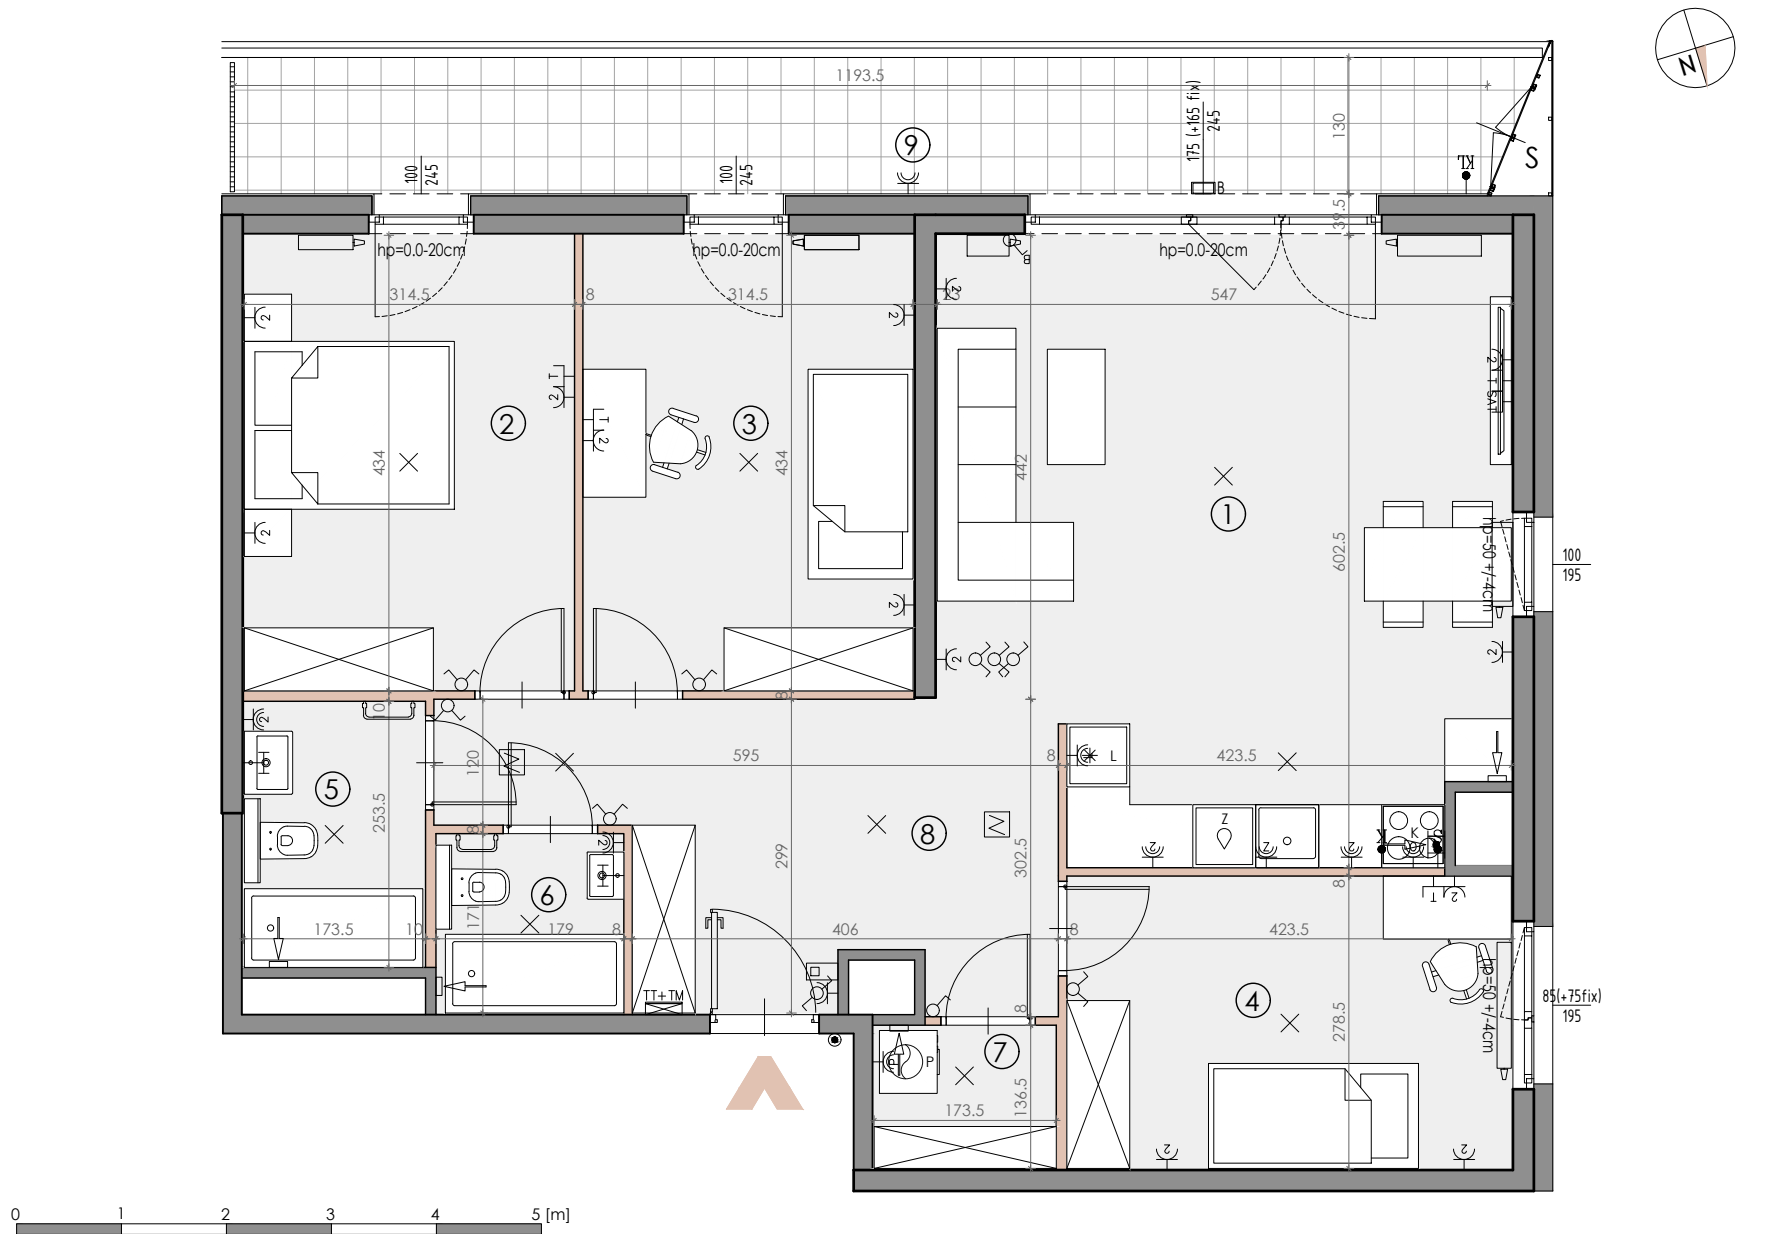


bukowińska
Mokotów

+48 790 800 294
www.bukowinskamokotow.pl

BUDYNEK MIESZKALNY WIELORODZINNY
Z USŁUGAMI W PARTERZE
I GARAŻEM PODZIEMNYM
PRZY UL. BUKOWIŃSKIEJ W WARSZAWIE

PLAN SYTUACYJNY

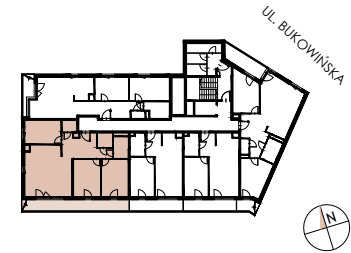

PIĘTRO 10

MIESZKANIE F2.B.10.04

LICZBA POKOI	POWIERZCHNIA UŻYTKOWA	WYSOKOŚĆ (W STANIE DEWELOPERSKIM)
4	93.31m ²	2,72m

WYKAZ POWIERZCHNI POMIESZCZEŃ

1	SALON + ANEKS KUCHENNY	30.74 m ²
2	SYPIALNIA	13.65 m ²
3	SYPIALNIA	13.65 m ²
4	SYPIALNIA	11.79 m ²
5	ŁAZIENKA	4.37 m ²
6	ŁAZIENKA	3.06 m ²
7	PRALNIA	2.37 m ²
8	HOL	13.68 m ²
9	LOGGIA	16.23 m ²

INNE MIESZKANIA O PODOBNYM UKŁADZIE

PIĘTRO	1	2	3	4	5
NUMER	-	F2.B.02.04	F2.B.03.04	F2.B.04.04	F2.B.05.04
PIĘTRO	6	7	8	9	10
NUMER	F2.B.06.04	F2.B.07.04	F2.B.08.04	F2.B.09.04	-



Witamy
w okolicy.

MATEXI Polska Sp. z o.o.
Al. Jana Pawła II 29, 00-867 Warszawa
www.matexipolska.pl

BP Brit Plan

Brit Plan Sp. z o.o.
ul. Dzielna 3, 00-162 Warszawa
biuro@britplan.pl

LEGENDA OZNACZEŃ

ŚCIANY KONSTRUKCYJNE I KOMINY - ELEMENTY STAŁE	WYPUST OŚWIELENIOWY SUFITOWY	WŁĄCZNIK POJEDYNCZY
ŚCIANY DZIAŁOWE NADAJĄCE SIĘ DO DEMONTAŻU	WYPUST OŚWIELENIOWY KINKIETOWY	WŁĄCZNIK 2-BIEGUNOWY
GRZEJNIK ŚCIENNY	GNIAZDO WTYCZKOWE POJEDYNCZE	WŁĄCZNIK SCHODOWY
GRZEJNIK ŁAZIENKOWY	GNIAZDO WTYCZKOWE PODWÓJNE	WPŁUST ZASILANIA DLA KUCHNI ELEKTRYCZNEJ
WENTYLACJA WYCIĄGOWA	GNIAZDO WTYCZKOWE IP44	WPŁUST DLA OŚWIELENIA SZAFEK KUCHENNYCH
WENTYLACJA OKAPOWA	GNIAZDO WTYCZKOWE PODWÓJNE IP44	WYPUST DLA JEDNOSTEK ZEWNĘTRZNYCH KLIMATYZACJI
	DLA ŁODÓWKI DLA OKAPU DLA ZMYWARKI DLA PRALKI	GNIAZDO PODWÓJNE RTV
		GNIAZDO PODWÓJNE RTV + SAT
		GNIAZDO TELEKOMUNIKACYJNE RJ-45

TŁ+TV	TABLICA MIESZKANIOWA NATYNKOWA
PRZYSZCISK DZWONKA	
WIDEODOMOFON	
AUTOMATYCZNY CZUJNIK DYMU	
SCHOWEK	
BALUSTRA	
- część górna szklana	
- część dolna pełna	
PRZEGRODA LOKALOWA LOGGII	
OPRAWA ŚWIETLNA ŚCIENNA ZEWNĘTRZNA	

KARTA KATALOGOWA JEST ZAŁĄCZNIKIEM DO UMOWY.

Zgodnie z normą PN-ISO 9836:2022-07 powierzchnia użytkowa lokalu jest obliczana w metrach kwadratowych z dokładnością do dwóch miejsc po przecinku, dla wymiarów lokalu w stanie wykończonym na poziomie podłogi. Do powierzchni użytkowej nie wlicza się powierzchni elementów nadających się do demontażu (rur, kanałów, ścianek działowych) oraz loggi, balkonów czy tarasów. Wymiary podane są w stanie wykończonym. Wymiary, wysokość i powierzchnie mogą ulec nieznaczным zmianom. Urządzenia elektryczne, sanitarne, drzwi wewnętrzne nie stanowią wyposażenia lokali. Aranżacja i lokalizacja mebli jest przykładowa i nie stanowi wyposażenia lokali. Instalacja klimatyzacji zgodnie z rysunkiem oraz legendą rysunku. Podłoga pod posadzką wykonaną ze szlichty. Na warstwy wykończeniowe podłóg przewidziano 2cm. Zabrania się ingerencji w elementy nośne budynku oraz szacht instalacyjne. Okna mogą być wyposażone w nawietzniki a ich lokalizacja wynikać będzie z projektu stolarki okiennej.