




bukowińska
Mokotów

+48 790 800 294
www.bukowinskamokotow.pl

BUDYNEK MIESZKALNY WIELORODZINNY
Z USŁUGAMI W PARTERZE
I GARAŻEM PODZIEMNYM
PRZY UL. BUKOWIŃSKIEJ W WARSZAWIE

PLAN SYTUACYJNY

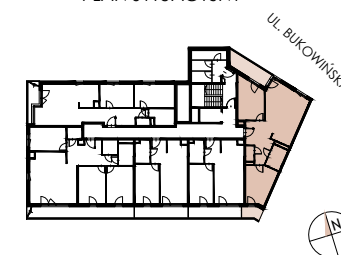

PIĘTRO 6

MIESZKANIE F2.B.06.01

LICZBA POKOI	POWIERZCHNIA UŻYTKOWA	WYSOKOŚĆ (W STANIE DEWELOPERSKIM)
3	71.24m ²	2,72m

WYKAZ POWIERZCHNI POMIESZCZEŃ

1	SALON + ANEKS KUCHENNY	25.62 m ²
2	SYPIALNIA	13.55 m ²
3	SYPIALNIA	13.48 m ²
4	ŁAZIENKA	4.66 m ²
5	WC	1.78 m ²
6	HOL	12.15 m ²
7	LOGGIA	8.61 m ²
8	LOGGIA	3.12 m ²

INNE MIESZKANIA O PODOBNYM UKŁADZIE

PIĘTRO	1	2	3	4	5
NUMER	F2.B.01.01	F2.B.02.01	F2.B.03.01	F2.B.04.01	F2.B.05.01
PIĘTRO	6	7	8	9	10
NUMER	-	F2.B.07.01	F2.B.08.01	F2.B.09.01	F2.B.10.01




Witamy
w okolicy.

MATEXI Polska Sp. z o.o.
Al. Jana Pawła II 29, 00-867 Warszawa
www.matexipolska.pl

BP Brit Plan

Brit Plan Sp. z o.o.
ul. Dziewicza 3, 00-162 Warszawa
biuro@britplan.pl

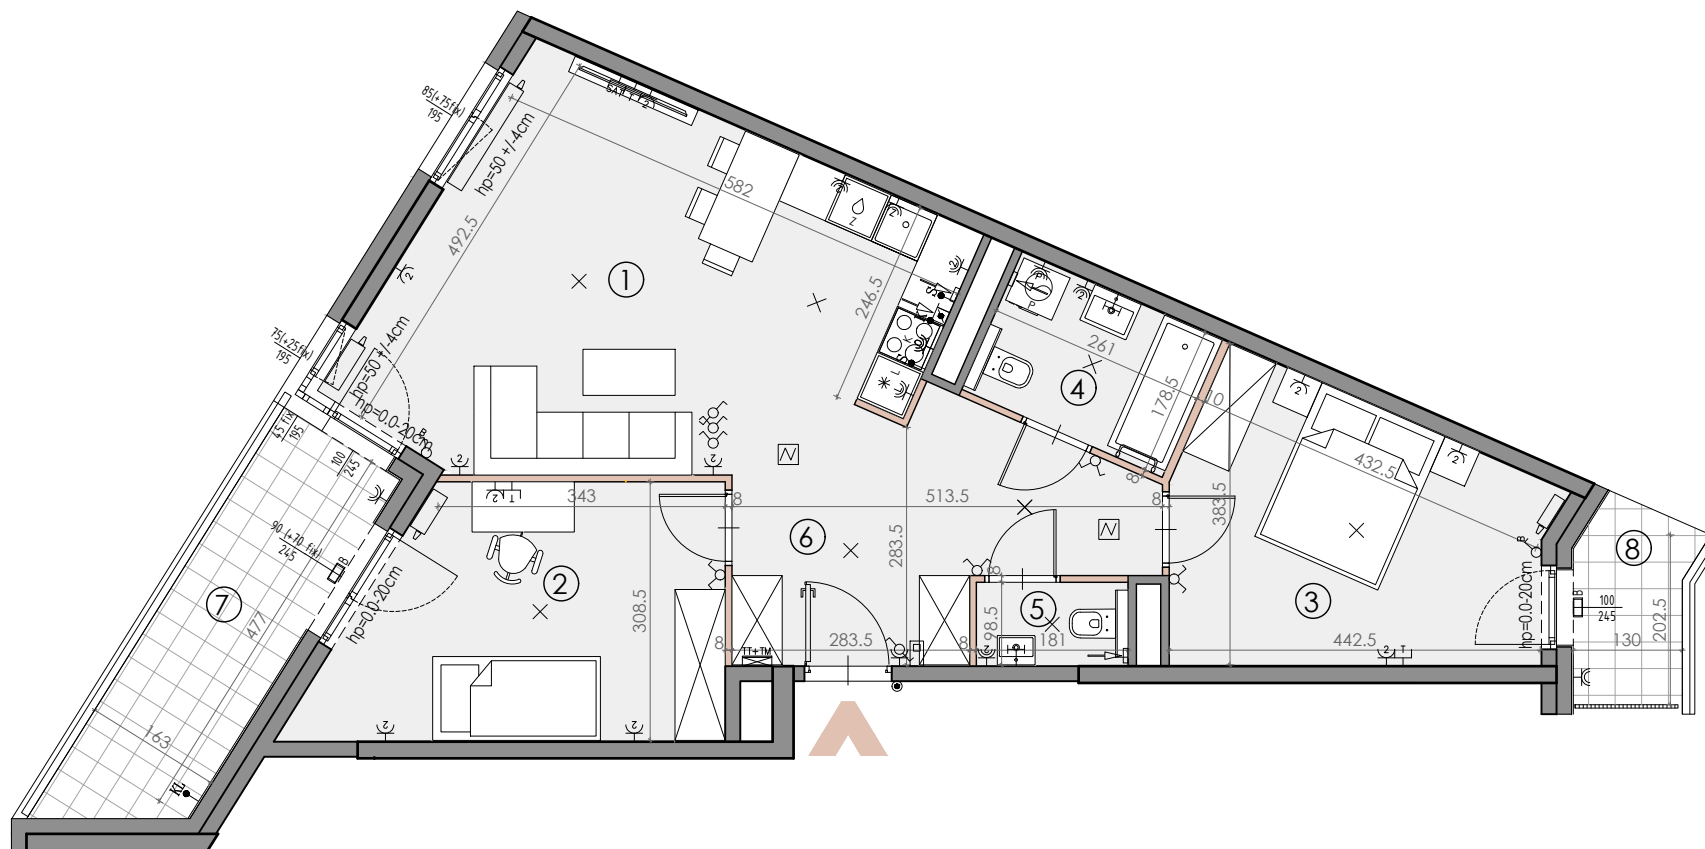

0 1 2 3 4 5 [m]

LEGENDA OZNACZEŃ

ŚCIANY KONSTRUKCYJNE I KOMINY - ELEMENTY STAŁE

ŚCIANY DZIAŁOWE NADAJĄCE SIĘ DO DEMONTAŻU

GRZEJNIK ŚCIENNY

GRZEJNIK ŁAZIENKOWY

WENTYLACJA WYCIĄGOWA

WENTYLACJA OKAPOWA

WYPUST OŚWIETLENIOWY SUFITOWY

WYPUST OŚWIETLENIOWY KINKIETOWY

GNIAZDO WTYCZKOWE POJEDYŃCZE

GNIAZDO WTYCZKOWE PODWÓJNE

GNIAZDO WTYCZKOWE IP44

GNIAZDO WTYCZKOWE PODWÓJNE IP44

DLA ŁODÓWKI

DLA OKAPU

DLA ZMYWARKI

DLA PRALKI

WŁĄCZNIK POJEDYŃCZY

WŁĄCZNIK 2-BIEGUNOWY

WŁĄCZNIK SCHODOWY

WPŁUST ZASILANIA DLA KUCHNI ELEKTRYCZNEJ

WPŁUST DLA OŚWIETLENIA SZAFEK KUCHENNYCH

WYPŁUST DLA JEDNOSTEK ZEWNĘTRZNYCH KLIMATYZACJI

GNIAZDO PODWÓJNE RTV

GNIAZDO PODWÓJNE RTV + SAT

GNIAZDO TELEKOMUNIKACYJNE RJ-45

TABLICA MIESZKANIOWA NATYNKOWA

PRZYCISK DZWONKA

WIDEODOMOFON

AUTOMATYCZNY CZUJNIK DYMU

SCHOWEK

BALUSTRA

- część górna szklana

- część dolna pełna

PRZEGRODA LOKALOWA LOGGII

OPRAWA ŚWIETLNA ŚCIENNA ZEWNĘTRZNA

KARTA KATALOGOWA JEST ZAŁĄCZNIKIEM DO UMOWY.

Zgodnie z normą PN-ISO 9836:2022-07 powierzchnia użytkowa lokalu jest obliczana w metrach kwadratowych z dokładnością do dwóch miejsc po przecinku, dla wymiarów lokalu w stanie wykończonym na poziomie podłogi. Do powierzchni użytkowej nie wlicza się powierzchni elementów nadających się do demontażu (rur, kanałów, ścianek działowych) oraz loggi, balkonów czy tarasów. Wymiary podane są w stanie wykończonym. Wymiary, wysokość i powierzchnie mogą ulec nieznacznym zmianom. Urządzenia elektryczne, sanitarne, drzwi wewnętrzne nie stanowią wyposażenia lokali. Aranżacja i lokalizacja mebli jest przykładowa i nie stanowi wyposażenia lokali. Instalacja klimatyzacji zgodnie z rysunkiem oraz legendą rysunku. Podłoga pod posadzką wykonaną ze szlifity. Na warstwy wykończeniowe podłóg przewidziano 2cm. Zabrania się ingerencji w elementy nośne budynku oraz szachty instalacyjne. Okna mogą być wyposażone w rolety zewnętrzne, a ich lokalizacja wynikać będzie z projektu stolarki okiennej.