


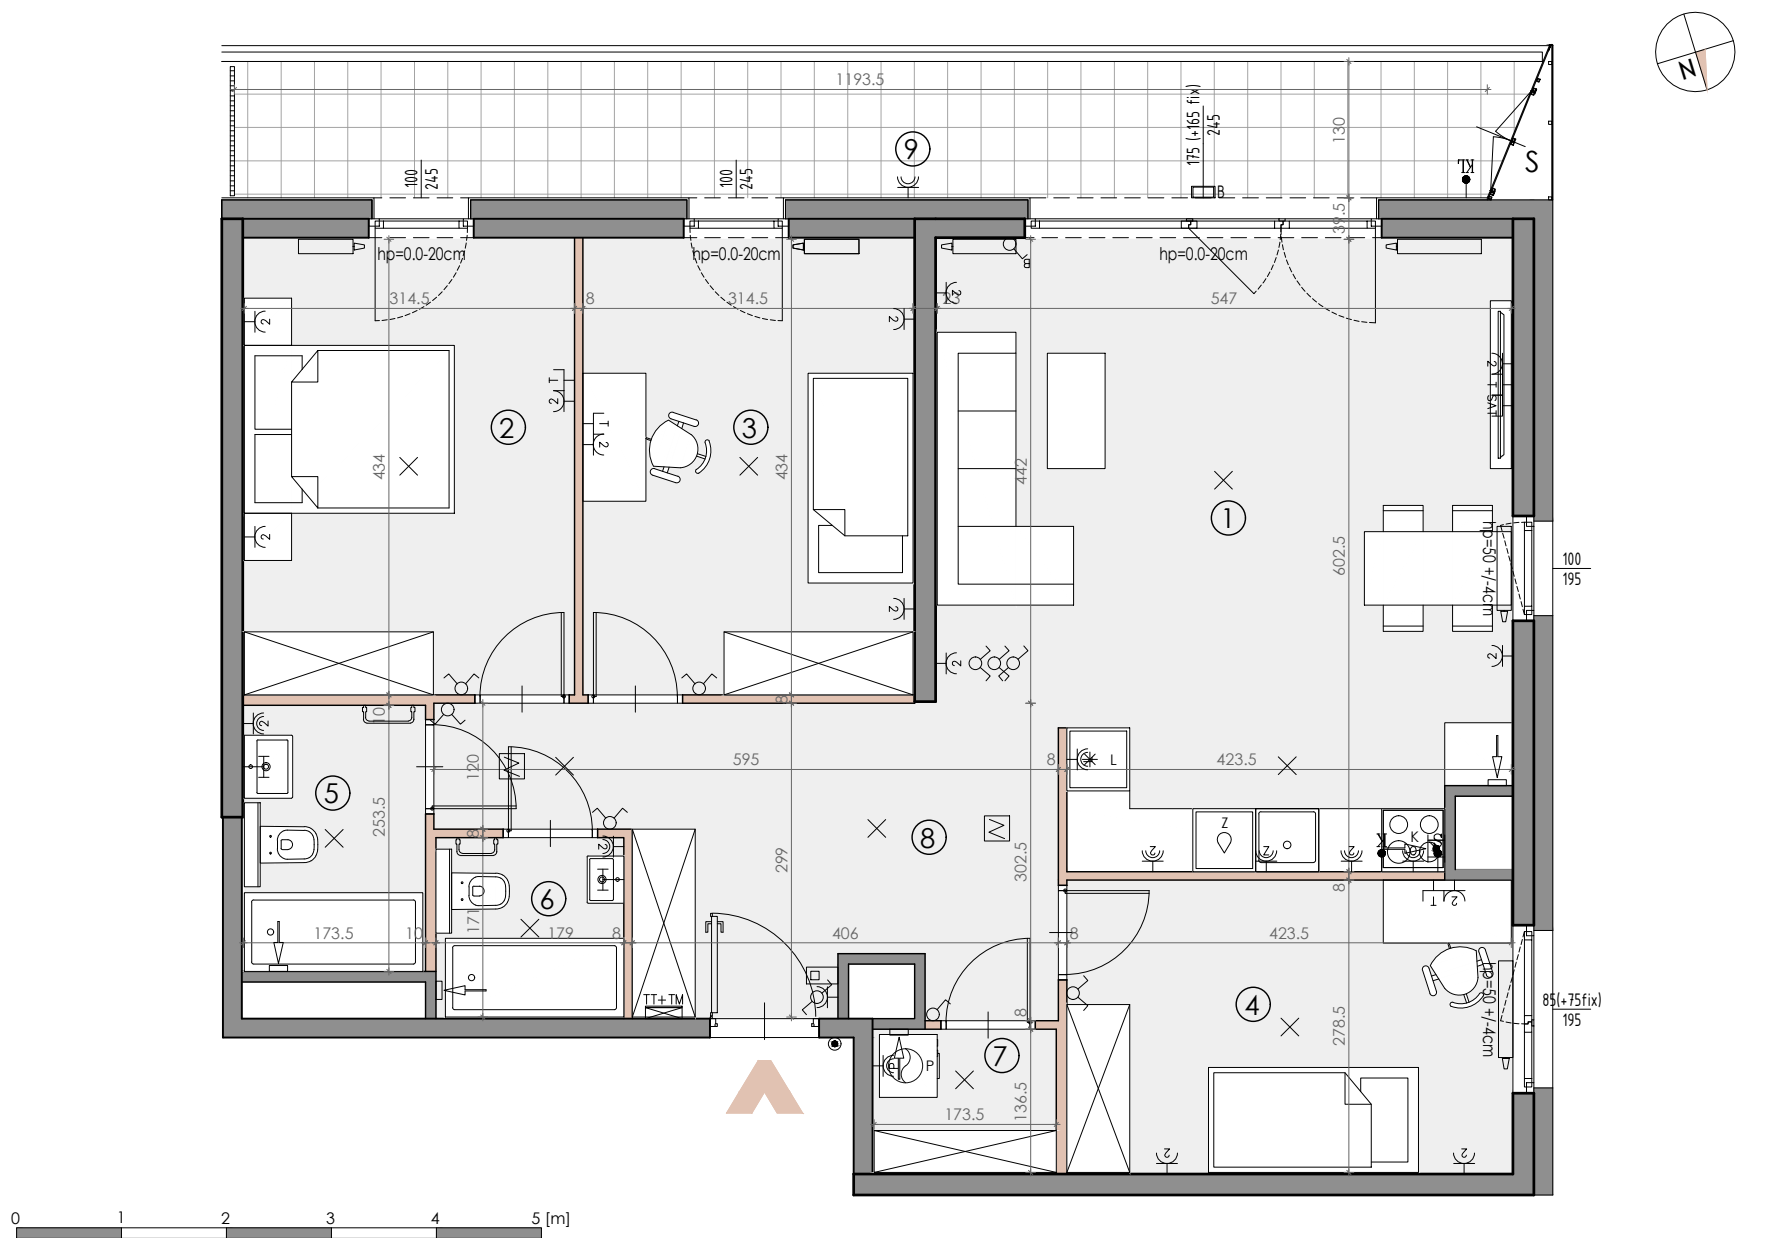

LEGENDA OZNACZEŃ

	ŚCIANY KONSTRUKCYJNE I KOMINY - ELEMENTY STAŁE		WYPUST OŚWIELENIOWY SUFITOWY		WŁĄCZNIK POJEDYNCZY		TŁ+TV	TABLICA MIESZKANIOWA NATYNKOWA
	ŚCIANY DZIAŁOWE NADAJĄCE SIĘ DO DEMONTAŻU		WYPUST OŚWIELENIOWY KINKIETOWY		WŁĄCZNIK 2-BIEGUNOWY			PRZYSZCISK DZWONKA
	GRZEJNIK ŚCIENNY		GNIAZDO WTYCZKOWE POJEDYNCZE		WŁĄCZNIK SCHODOWY			WIDEODOMOFON
	GRZEJNIK ŁAZIENKOWY		GNIAZDO WTYCZKOWE PODWÓJNE		WPŁUST ZASILANIA DLA KUCHNI ELEKTRYCZNEJ			AUTOMATYCZNY CZUJNIK DYMU
	WENTYLACJA WYCIĄGOWA		GNIAZDO WTYCZKOWE IP44		WPŁUST DLA OŚWIELENIENIA SZAFEK KUCHENNYCH			SCHOWEK
	WENTYLACJA OKAPOWA		GNIAZDO WTYCZKOWE PODWÓJNE IP44		WYPŁUST DLA JEDNOSTEK ZEWNĘTRZNYCH KLIMATYZACJI			BALUSTRA
			DLA ŁODÓWKI					- część górna skłana
			DLA OKAPU					- część dolna pełna
			DLA ZMYWARKI					PRZEGRODA LOKALOWA LOGGII
			DLA PRALKI					OPRAWA ŚWIETLNA ŚCIENNA ZEWNĘTRZNA
							<	