


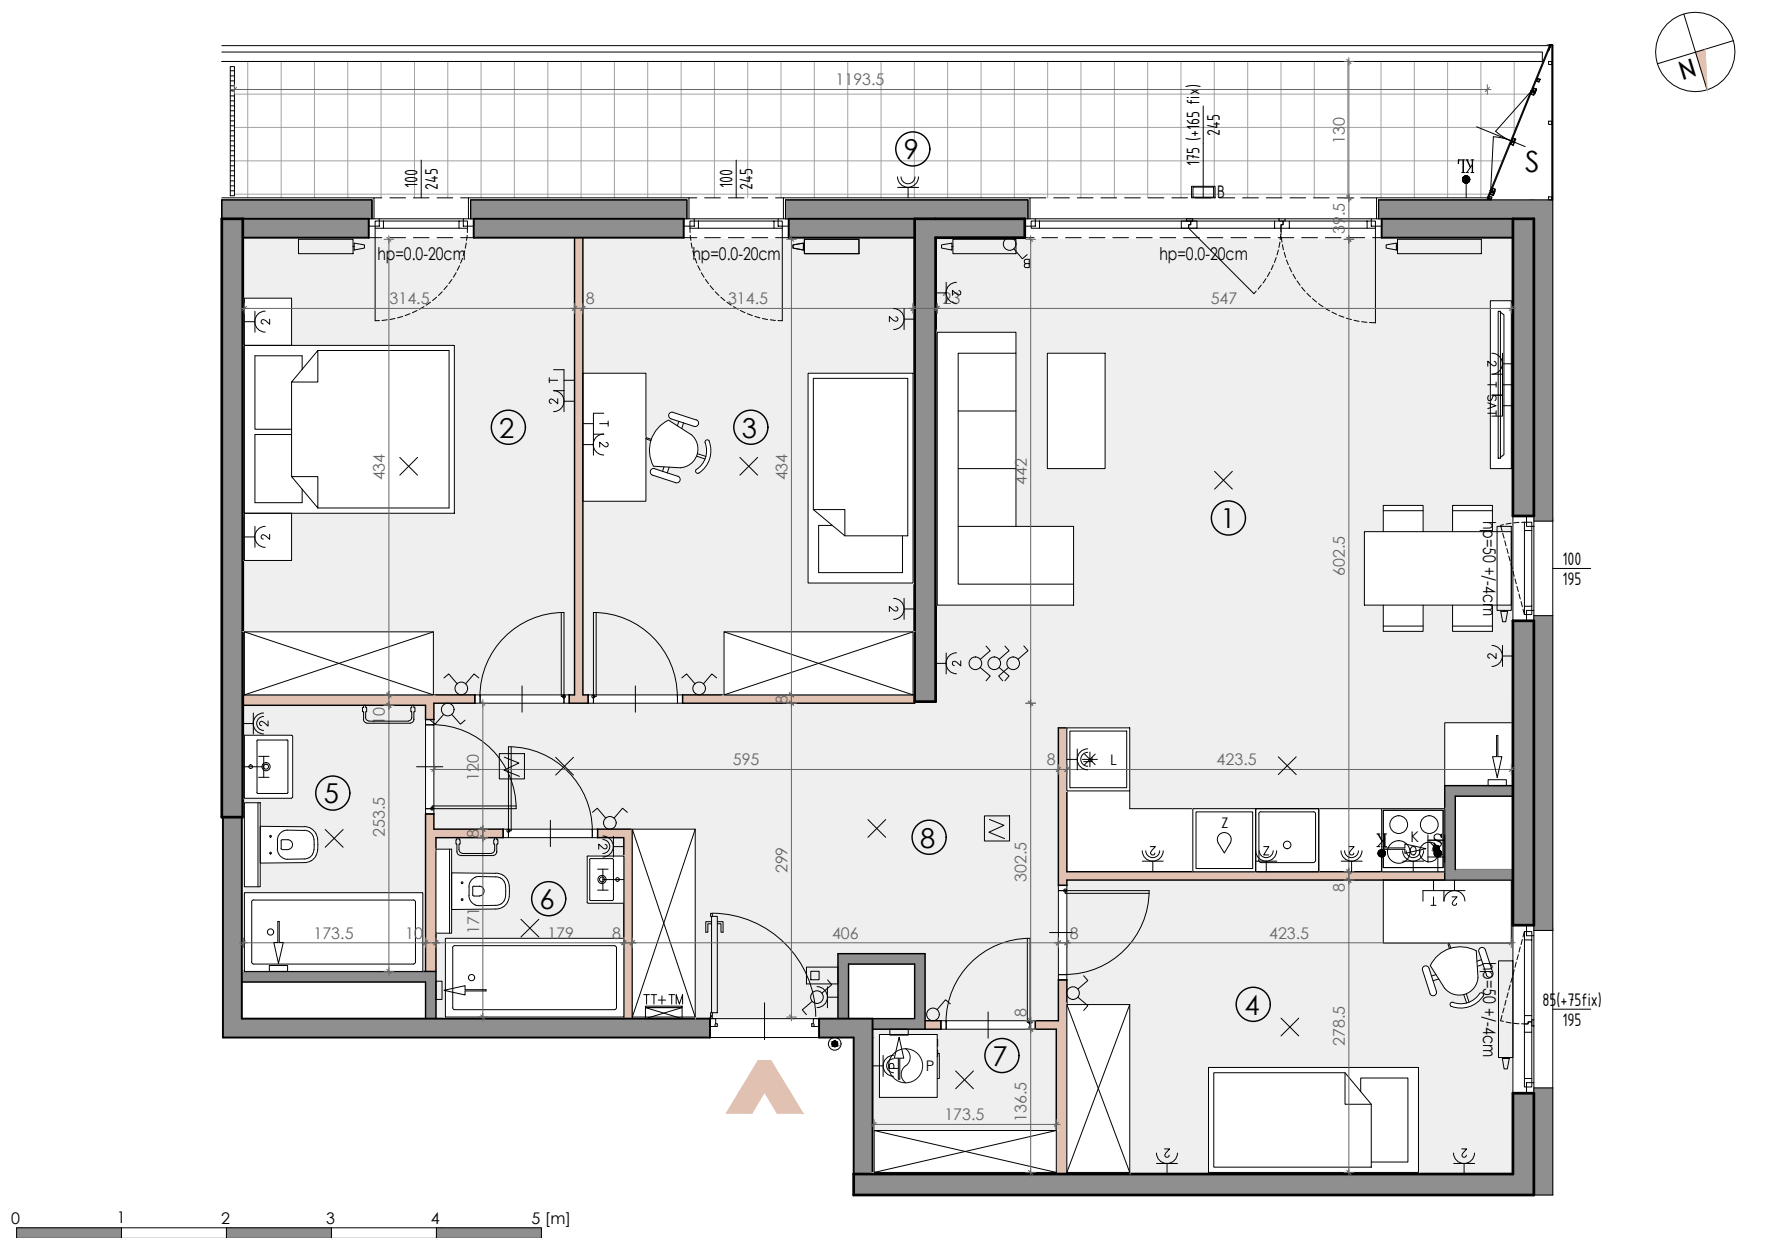

ŚCIANY KONSTRUKCYJNE I KOMINY - ELEMENTY STAŁE

ŚCIANY DZIAŁOWE NADAJĄCE SIĘ DO DEMONTAŻU

GRZEJNIK ŚCIENNY

GRZEJNIK ŁAZIENKOWY

WENTYLACJA WYCIĄGOWA

WENTYLACJA OKAPOWA

WYPUST OŚWIELENIOWY SUFITOWY

WYPUST OŚWIELENIOWY KINKIETOWY

GNIAZDO WTYCZKOWE POJEDYNCZE

GNIAZDO WTYCZKOWE PODWÓJNE

GNIAZDO WTYCZKOWE IP44

GNIAZDO WTYCZKOWE PODWÓJNE IP44

DLA ŁODÓWKI
DLA OKAPU
DLA ZMYWARKI
DLA PRAŁKI

L
O
Z
P

WŁĄCZNIK POJEDYNCZY

WŁĄCZNIK 2-BIEGUNOWY

WŁĄCZNIK SCHODOWY

WPŁUST ZASILANIA DLA KUCHNI ELEKTRYCZNEJ

WPŁUST DLA OŚWIELENIENIA SZAFEK KUCHENNYCH

WYPŁUST DLA JEDNOSTEK ZEWNĘTRZNYCH KLIMATYZACJI

GNIAZDO PODWÓJNE RTV

GNIAZDO PODWÓJNE RTV + SAT

GNIAZDO TELEKOMUNIKACYJNE RJ-45

WŁĄCZNIK POJEDYNCZY

WŁĄCZNIK 2-BIEGUNOWY

WŁĄCZNIK SCHODOWY

WPŁUST ZASILANIA DLA KUCHNI ELEKTRYCZNEJ

WPŁUST DLA OŚWIELENIENIA SZAFEK KUCHENNYCH

WYPŁUST DLA JEDNOSTEK ZEWNĘTRZNYCH KLIMATYZACJI

GNIAZDO PODWÓJNE RTV

GNIAZDO PODWÓJNE RTV + SAT

GNIAZDO TELEKOMUNIKACYJNE RJ-45

TŁ+TV

PRZYSZCISK DZWONKA

WIDEODOMOFON

AUTOMATYCZNY CZUJNIK DYMU

SCHOWEK

BALUSTRA
- część górna szklana
- część dolna pełna

PRZEGRODA LOKALOWA LOGGII

OPRAWA ŚWIETLNA ŚCIENNA ZEWNĘTRZNA

TABLICA MIESZKANIOWA NATYNKOWA

PRZYSZCISK DZWONKA

WIDEODOMOFON

AUTOMATYCZNY CZUJNIK DYMU

SCHOWEK

BALUSTRA
- część górna szklana
- część dolna pełna

PRZEGRODA LOKALOWA LOGGII

OPRAWA ŚWIETLNA ŚCIENNA ZEWNĘTRZNA

KARTA KATALOGOWA JEST ZAŁĄCZNIKIEM DO UMOWY.

Zgodnie z normą PN-ISO 9836:2022-07 powierzchnia użytkowa lokalu jest obliczana w metrach kwadratowych z dokładnością do dwóch miejsc po przecinku, dla wymiarów lokalu w stanie wykończonym na poziomie podłogi. Do powierzchni użytkowej nie wlicza się powierzchni elementów nadających się do demontażu (rur, kanałów, ścianek działowych) oraz loggi, balkonów czy tarasów. Wymiary podane są w stanie wykończonym. Wymiary, wysokość i powierzchnie mogą ulec nieznaczным zmianom. Urządzenia elektryczne, sanitarne, drzwi wewnętrzne nie stanowią wyposażenia lokali. Aranżacja i lokalizacja mebli jest przykładowa i nie stanowi wyposażenia lokali. Instalacja klimatyzacji zgodnie z rysunkiem oraz legendą rysunku. Podłoga pod posadzką wykonaną ze szlichty. Na warstwy wykończeniowe podłóg przewidziano 2cm. Zabrania się ingerencji w elementy nośne budynku oraz szachtu instalacyjnego. Okna mogą być wyposażone w nawietzniki a ich lokalizacja wynikać będzie z projektu stolarki okiennej.

bukowińska

Mokotów

+48 790 800 294
www.bukowinskamokotow.pl

BUDYNEK MIESZKALNY WIELORODZINNY
Z USŁUGAMI W PARTERZE
I GARAŻEM PODZIEMNYM
PRZY UL. BUKOWIŃSKIEJ W WARSZAWIE

PLAN SYTUACYJNY

UL. BUKOWIŃSKA

PIĘTRO 2

MIESZKANIE F2.B.02.04

LICZBA POKOI

POWIERZCHNIA
UŻYTKOWA

WYSOKOŚĆ
(W STANIE
DEWELOPERSKIM)

4

93.31m²

2,72m

WYKAZ POWIERZCHNI POMIESZCZEŃ

1	SALON + ANEKS KUCHENNY	30.74 m ²
2	SYPIALNIA	13.65 m ²
3	SYPIALNIA	13.65 m ²
4	SYPIALNIA	11.79 m ²
5	ŁAZIENKA	4.37 m ²
6	ŁAZIENKA	3.06 m ²
7	PRALNIA	2.37 m ²
8	HOL	13.68 m ²
9	LOGGIA	16.23 m ²

INNE MIESZKANIA O PODOBNYM UKŁADZIE

PIĘTRO	1	2	3	4	5
NUMER	-	-	F2.B.03.04	F2.B.04.04	F2.B.05.04
PIĘTRO	6	7	8	9	10
NUMER	F2.B.06.04	F2.B.07.04	F2.B.08.04	F2.B.09.04	F2.B.10.04

MATEXI

Witamy
w okolicy.

MATEXI Polska Sp. z o.o.
Al. Jana Pawła II 29, 00-867 Warszawa
www.matexipolska.pl

BP Brit Plan

Brit Plan Sp. z o.o.
ul. Dziewina 3, 00-162 Warszawa
biuro@britplan.pl