




bukowińska
Mokotów

+48 790 800 294
www.bukowinskamokotow.pl

BUDYNEK MIESZKALNY WIELORODZINNY
Z USŁUGAMI W PARTERZE
I GARAŻEM PODZIEMNYM
PRZY UL. BUKOWIŃSKIEJ W WARSZAWIE

PLAN SYTUACYJNY

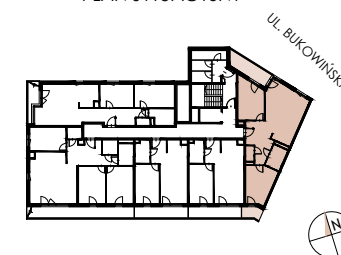

PIĘTRO 7

MIESZKANIE F2.B.07.01

LICZBA POKOI	POWIERZCHNIA UŻYTKOWA	WYSOKOŚĆ (W STANIE DEWELOPERSKIM)
3	71.24m ²	2,72m

WYKAZ POWIERZCHNI POMIESZCZEŃ

1	SALON + ANEKS KUCHENNY	25.62 m ²
2	SYPIALNIA	13.55 m ²
3	SYPIALNIA	13.48 m ²
4	ŁAZIENKA	4.66 m ²
5	WC	1.78 m ²
6	HOL	12.15 m ²
7	LOGGIA	8.61 m ²
8	LOGGIA	3.12 m ²

INNE MIESZKANIA O PODOBNYM UKŁADZIE

PIĘTRO	1	2	3	4	5
NUMER	F2.B.01.01	F2.B.02.01	F2.B.03.01	F2.B.04.01	F2.B.05.01
PIĘTRO	6	7	8	9	10
NUMER	F2.B.06.01	-	F2.B.08.01	F2.B.09.01	F2.B.10.01




Witamy
w okolicy.

MATEXI Polska Sp. z o.o.
Al. Jana Pawła II 29, 00-867 Warszawa
www.matexipolska.pl

BP Brit Plan

Brit Plan Sp. z o.o.
ul. Dzielna 3, 00-162 Warszawa
biuro@britplan.pl

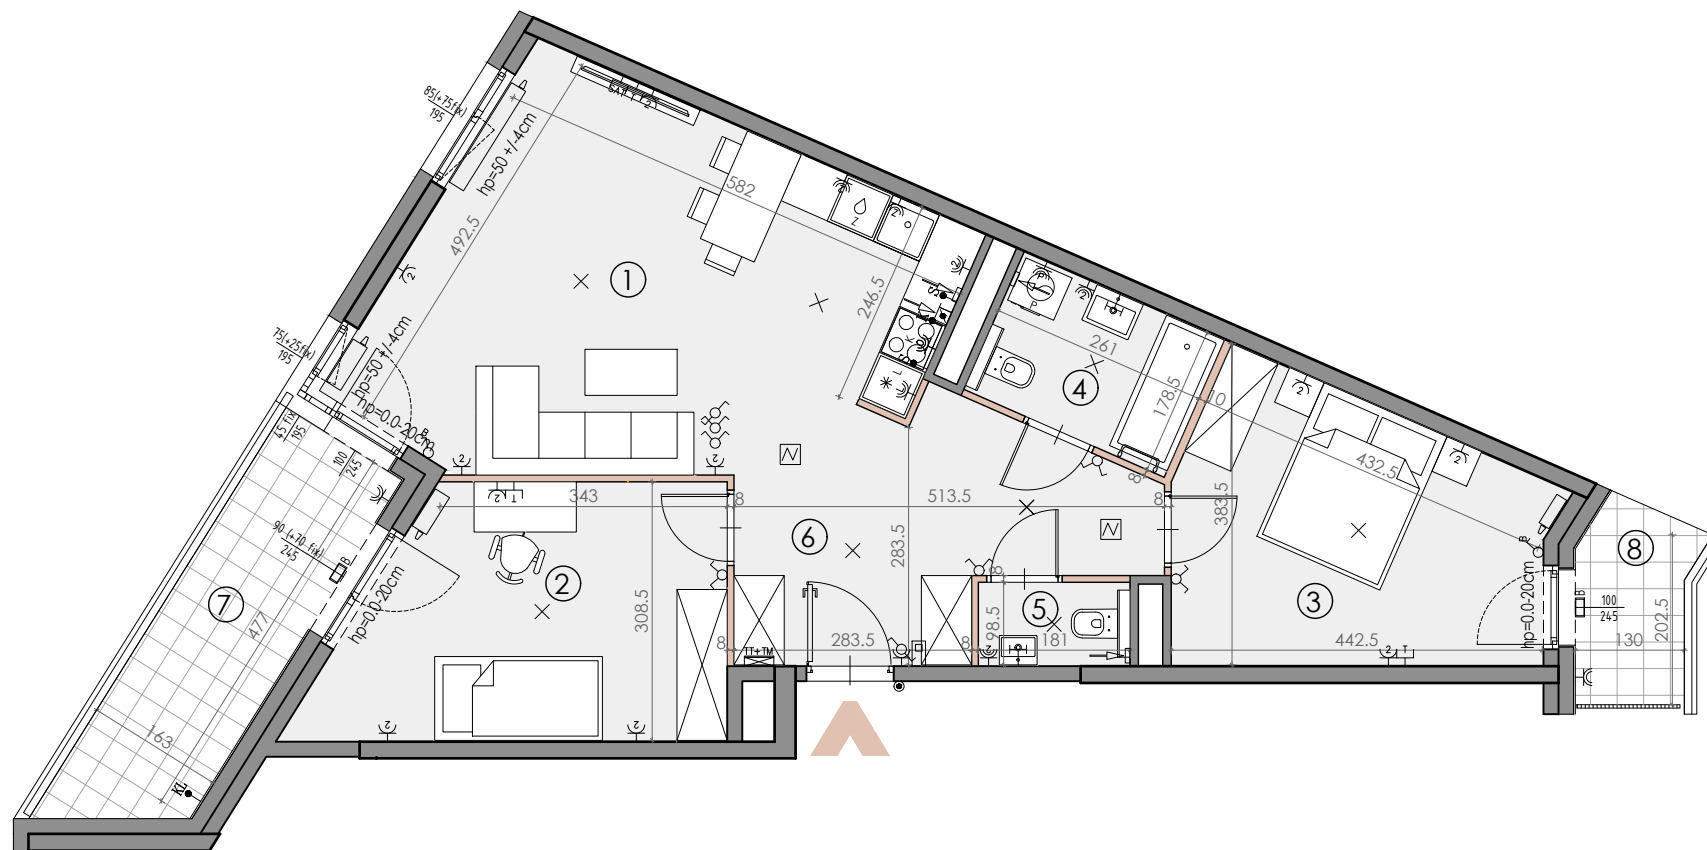

LEGENDA OZNACZEŃ

- ŚCIANY KONSTRUKCYJNE I KOMINY - ELEMENTY STAŁE
- ŚCIANY DZIAŁOWE NADAJĄCE SIĘ DO DEMONTAŻU
- GRZEJNIK ŚCIENNY
- GRZEJNIK ŁAZIENKOWY
- WENTYLACJA WYCIĄGOWA
- WENTYLACJA OKAPOWA

- WYPUST OŚWIETLENIOWY SUFITOWY
- WYPUST OŚWIETLENIOWY KINKIETOWY
- GNIAZDO WTYCZKOWE POJEDYŃCZE
- GNIAZDO WTYCZKOWE PODWÓJNE
- GNIAZDO WTYCZKOWE IP44
- GNIAZDO WTYCZKOWE PODWÓJNE IP44
- DLA ŁODÓWKI
- DLA OKAPU
- DLA ZMYWARKI
- DLA PRAŁKI

- WŁĄCZNIK POJEDYŃCZY
- WŁĄCZNIK 2-BIEGUNOWY
- WŁĄCZNIK SCHODOWY
- WPŁUST ZASILANIA DLA KUCHNI ELEKTRYCZNEJ
- WPŁUST DLA OŚWIETLENIA SZAFEK KUCHENNYCH
- WYPŁUST DLA JEDNOSTEK ZEWNĘTRZNYCH KLIMATYZACJI
- GNIAZDO PODWÓJNE RTV
- GNIAZDO PODWÓJNE RTV + SAT
- GNIAZDO TELEKOMUNIKACYJNE RJ-45

- TABLICA MIESZKANIOWA NATYNKOWA
- PRZYCISK DZWONKA
- WIDEODOMOFON
- AUTOMATYCZNY CZUJNIK DYMU
- SCHOWEK
- BALUSTRA
- PRZEGRODA LOKALOWA LOGGII
- OPRAWA ŚWIETLNA ŚCIENNA ZEWNĘTRZNA

KARTA KATALOGOWA JEST ZAŁĄCZNIKIEM DO UMOWY.

Zgodnie z normą PN-ISO 9836:2022-07 powierzchnia użytkowa lokalu jest obliczana w metrach kwadratowych z dokładnością do dwóch miejsc po przecinku, dla wymiarów lokalu w stanie wykończonym na poziomie podłogi. Do powierzchni użytkowej nie wlicza się powierzchni elementów nadających się do demontażu (rur, kanałów, ścianek działowych) oraz loggi, balkonów czy tarasów. Wymiary podane są w stanie wykończonym. Wymiary, wysokość i powierzchnie mogą ulec nieznacznym zmianom. Urządzenia elektryczne, sanitarne, drzwi wewnętrzne nie stanowią wyposażenia lokali. Aranżacja i lokalizacja mebli jest przykładowa i nie stanowi wyposażenia lokali. Instalacja klimatyzacji zgodnie z rysunkiem oraz legendą rysunku. Podłoga pod posadzką wykonaną ze szlichty. Na warstwy wykończeniowe podłóg przewidziano 2cm. Zabrania się ingerencji w elementy nośne budynku oraz szachtu instalacyjne. Okna mogą być wyposażone w nowizetki a ich lokalizacja wynikać będzie z projektu stolarki okiennej.