



DUO PARK BOJANO A.2

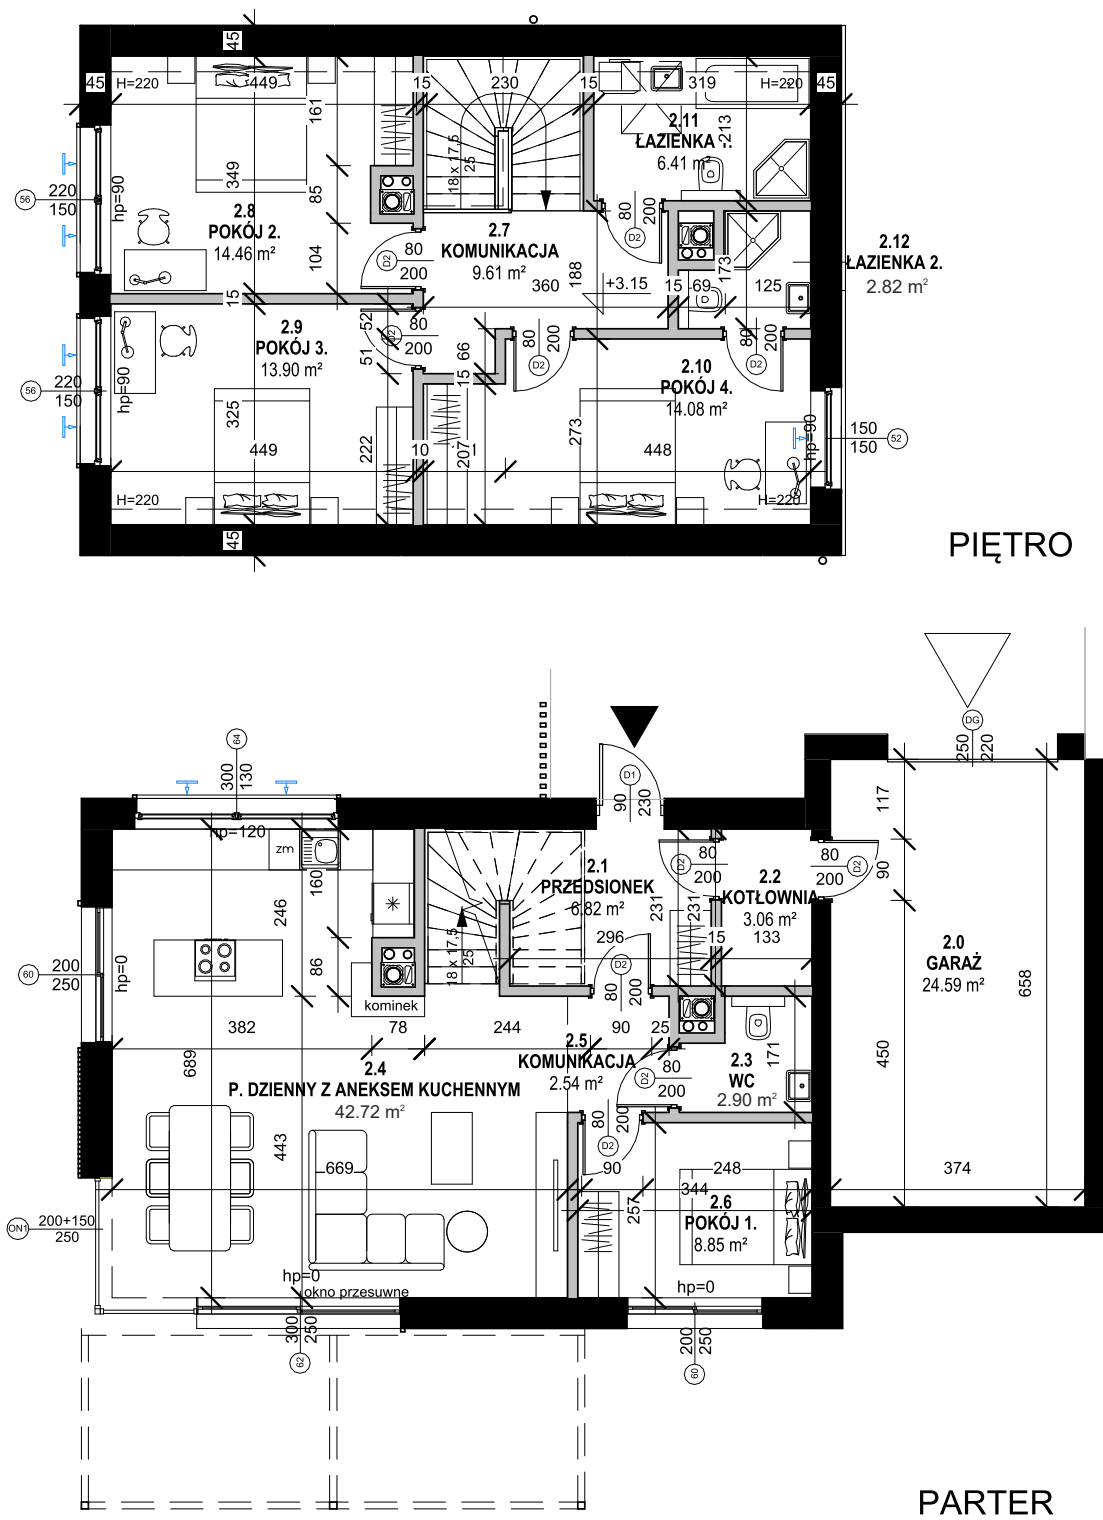

MIESZKANIE		A2
2.0	GARAŻ	24.59 m²
2.1	PRZEDSIONEK	6.82 m²
2.2	KOTŁOWNIA	3.06 m²
2.3	WC	2.90 m²
2.4	P. DZIENNY Z ANEKSEM KUCHENNYM	42.72 m²
2.5	KOMUNIKACJA	2.54 m²
2.6	POKÓJ 1.	8.85 m²
PARTER		91.50 m²
2.7	KOMUNIKACJA	9.61 m²
2.8	POKÓJ 2.	14.46 m²
2.9	POKÓJ 3.	13.90 m²
2.10	POKÓJ 4.	14.08 m²
2.11	ŁAZIENKA 1.	6.41 m²
2.12	ŁAZIENKA 2.	2.82 m²
PIĘTRO		61.27 m²
P. UŻYTKOWA		152.76 m²

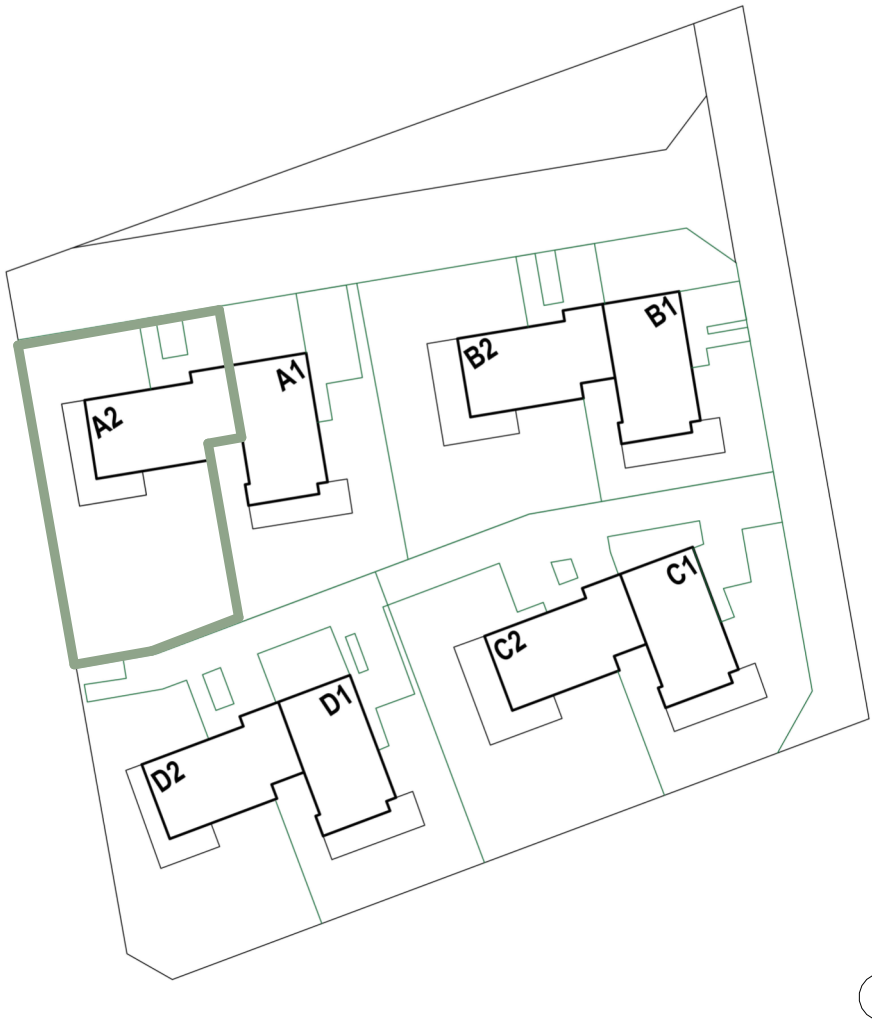

UWAGA: POWIERZCHNIĘ UŻYTKOWĄ LOKALU, ORAZ POSZCZEGÓLNYCH POMIESZCZEŃ PODANO ZGODNIE Z NORMĄ PN:ISO 9836:2015 (Z UWZGLĘDNIENIEM TYNKÓW). KARTA KATALOGOWA MIESZKANIA ZOSTAŁA OPRACOWANA NA PODSTAWIE PROJEKTU BUDOWLANEGO. PODANE WYMIARY POMIESZCZEŃ SĄ WYMIARAMI W ŚWIETLE PIONOWYCH PRZEGRÓD (ŚCIAN) W STANIE SUROWYM. DOCELOWE WYMIARY BĘDĄ RÓŻNE O GRUBOŚCI WARSTW WYKOŃCZENIA I TOLERANCJĘ WYKONYWANYCH ROBÓT. ROZMIESZCZENIE URZĄDZEŃ SANITARNYCH, ORAZ SKRZYDŁA DRZWIOWE MAJĄ CHARAKTER ORIENTACYJNY. POWIERZCHNIA MIESZKAŃ, WYMIARY OKIEN, ORAZ USYTUOWANIE PODŁĄCZEŃ SANITARNYCH I KUCHENNYCH MOGĄ ULEC ZMIANIE W DALSZEJ FAZIE PROJEKTU. NIE ZALECA SIĘ UŻYWANIA NINIEJSZEGO RYSUNKU JAKO PODKŁADU POD ARANŻOWANIE WNEŹRZ.

Kompleksowa obsługa budowy i sprzedaży



Ul. F. Hynka 18/113
80-465 Gdańsk
NIP 5842842943
KRS 0001066069



Ul. Bydgoska 7A/10
81-322 Gdynia
Tel. 735 800 111
kontakt@houseco.pl