
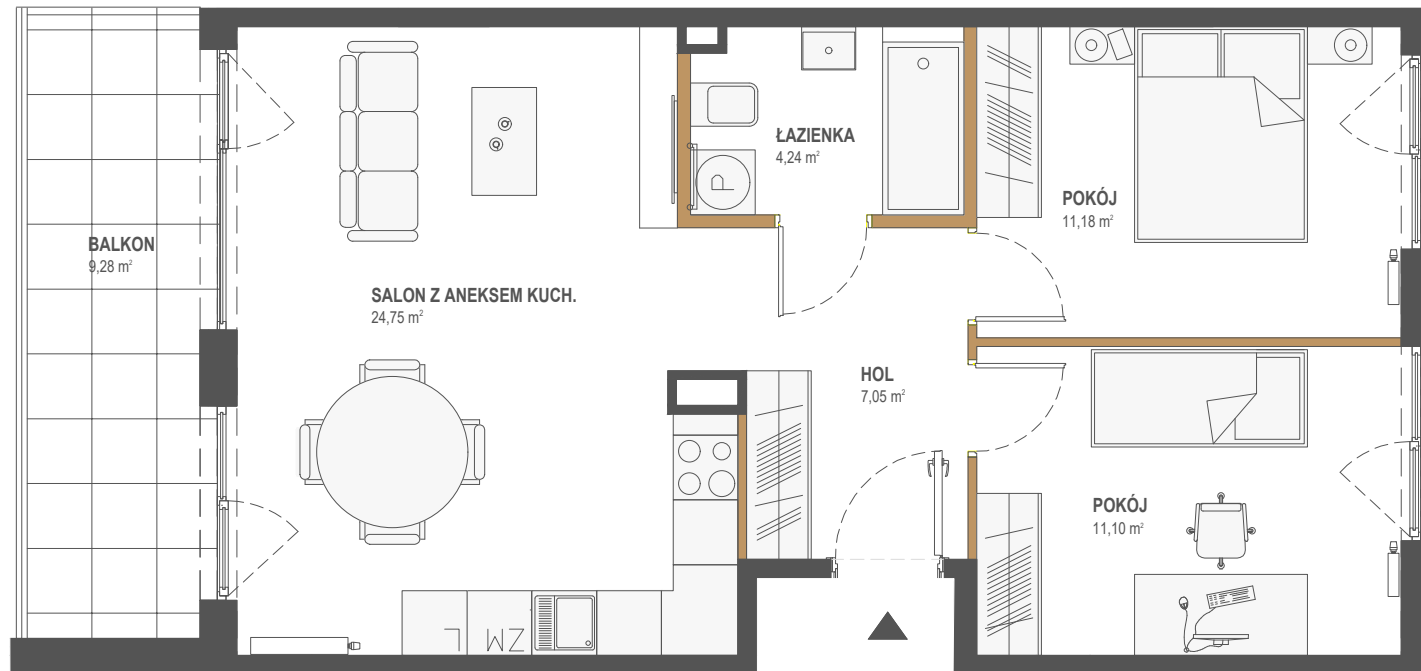
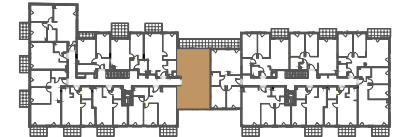


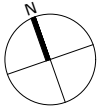

NR LOKALU	12
PIĘTRO	1
IŁOŚĆ POKOI	3
POWIERZCHNIA UŻYTKOWA	58,32 m ²

0 1 2m

Powierzchnia użytkowa lokalu wyliczona zgodnie z normą PN-ISO 9836:2015-12. Szczegółowe zasady ustalenia powierzchni lokalu po jego wybudowaniu określa umowa deweloperska. Aranżacja ma charakter przykładowy, umeblowanie nie stanowi wyposażenia lokalu. Wymiary pomieszczeń, lokalizacja przyborów sanitarnych, rozmieszczenie punktów instalacyjnych itp. podano zgodnie z projektem budowlanym. Mogą wystąpić niewielkie różnice wymiarów i usytuowania elementów powstałych w trakcie realizacji prac budowlanych. Podane wymiary są wymiarami w świetle pionowych przegród (ścian) w stanie surowym.

ŚCIANKI DZIAŁOWE

Warszawa, ul. Popularna 35
www.popularna35.pl

mwh ARCHITECTS