


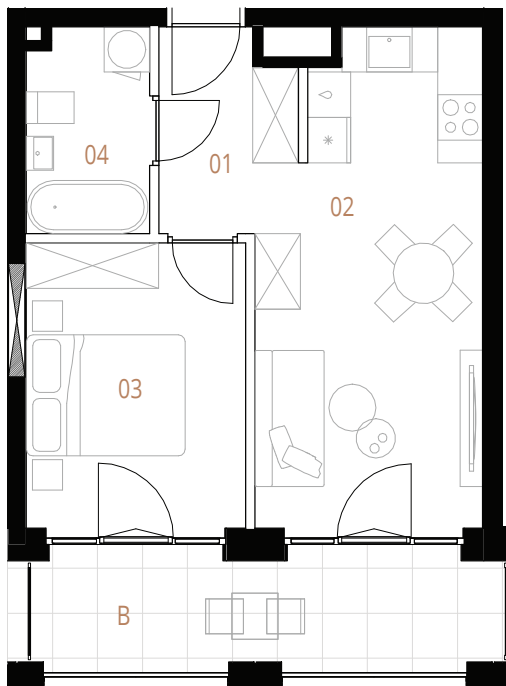


skala 1:100



- ściany działowe
■ konstrukcja i szachty instalacyjne

Plan inwestycji

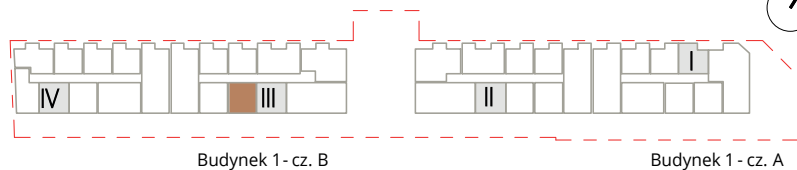

Powierzchnie liczone wg PN-ISO 9836/2015. Karta katalogowa jest załącznikiem do umowy.
UWAGA: Wymiary oraz instalacje wyrysowano na podstawie projektu wykonawczego. Mogą nastąpić nieznaczne zmiany zgodnie z postanowieniami umowy.

M

MURANO

ANIELEWICZA 15A

Mieszkanie 2-pokojowe 103

Budynek	1 cz. B
Kondygnacja	3
Nr. klatki	3
Piętro	2

1	Korytarz	4,74 m ²
2	Pokój dzienny z aneksem	17,90 m ²
3	Sypialnia	10,93 m ²
4	Łazienka	4,35 m ²
	Balkon	9,13 m ²

Pow. użytkowa 37,92 m²