


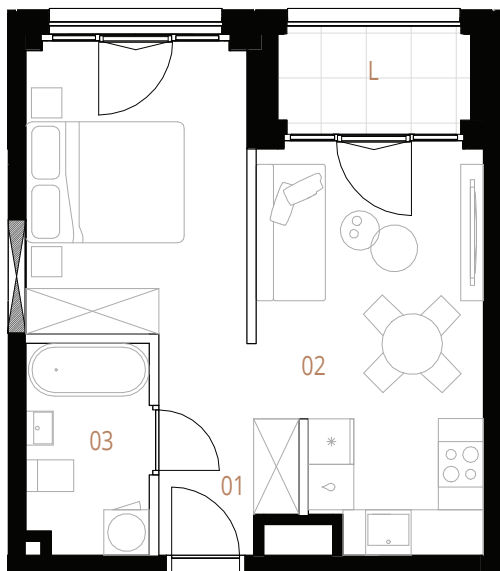


skala 1:100



- ściany działowe
■ konstrukcja i szachty instalacyjne

Plan inwestycji

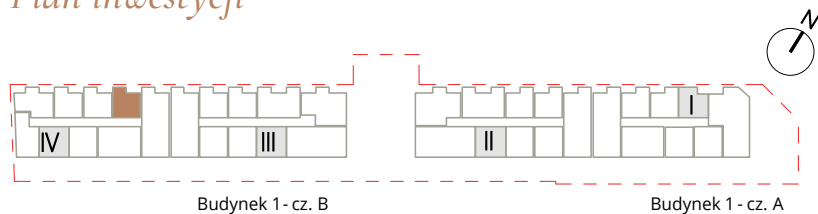

Budynek 1 - cz. B

Budynek 1 - cz. A

Powierzchnie liczone wg PN-ISO 9836/2015. Karta katalogowa jest załącznikiem do umowy.
UWAGA: Wymiary oraz instalacje wyrysowano na podstawie projektu wykonawczego. Mogą nastąpić nieznaczne zmiany zgodnie z postanowieniami umowy.

M

MURANO

ANIELEWICZA 15A

Mieszkanie 1-pokojowe I74

Budynek	1 cz. B
Kondygnacja	5
Nr. klatki	4
Piętro	4

1	Korytarz	3,02 m ²
2	Pokój dzienny z aneksem	27,02 m ²
3	Łazienka	4,46 m ²

Loggia	3,15 m ²
--------	---------------------

Pow. użytkowa	34,50 m ²
---------------	----------------------