


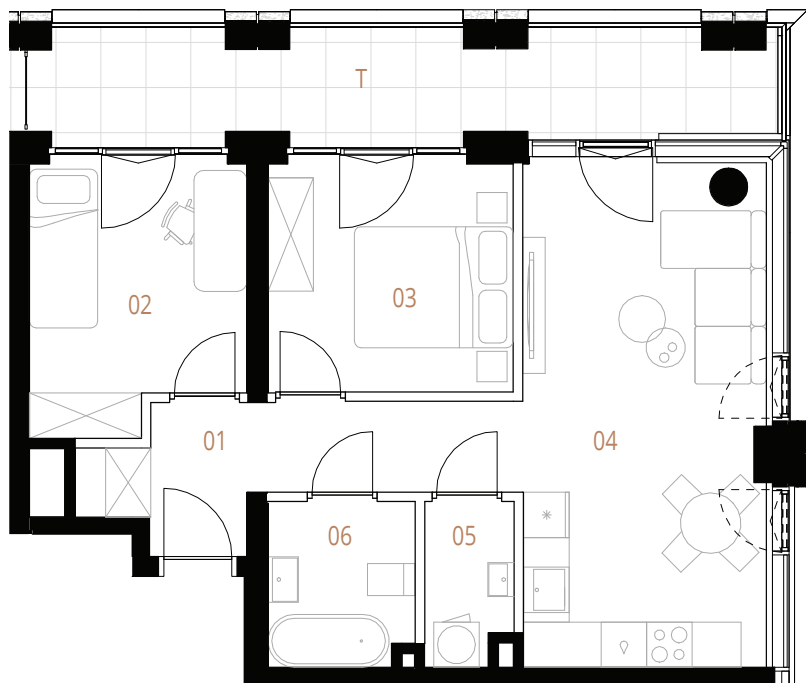


skala 1:100



- ściany działowe
■ konstrukcja i szachty instalacyjne

Plan inwestycji

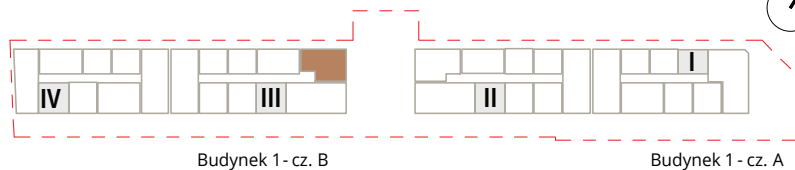

Budynek 1 - cz. B

Budynek 1 - cz. A

M

MURANO

ANIELEWICZA 15A

Mieszkanie 3-pokojowe I33

Budynek	1 cz. B
Kondygnacja	6
Nr. klatki	3
Piętro	5

1	Korytarz	7,83 m ²
2	Sypialnia 1	9,60 m ²
3	Sypialnia 2	9,82 m ²
4	Pokój dzienny z aneksem	20,06 m ²
5	Pralnia	2,44 m ²
6	Łazienka	4,16 m ²

Taras	12,93 m ²
-------	----------------------

Pow. użytkowa	53,91 m ²
---------------	----------------------

Powierzchnie liczone wg PN-ISO 9836/2015. Karta katalogowa jest załącznikiem do umowy.
UWAGA: Wymiary oraz instalacje wyrysowano na podstawie projektu wykonawczego. Mogą nastąpić nieznaczne zmiany zgodnie z postanowieniami umowy.