


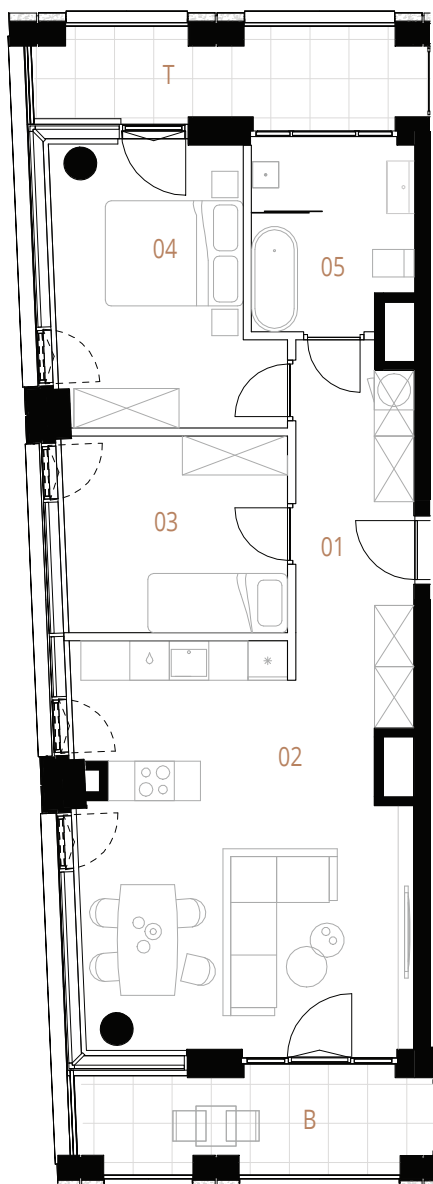


skala 1:100



— ściany działowe

■ konstrukcja i szachty instalacyjne

Plan inwestycji

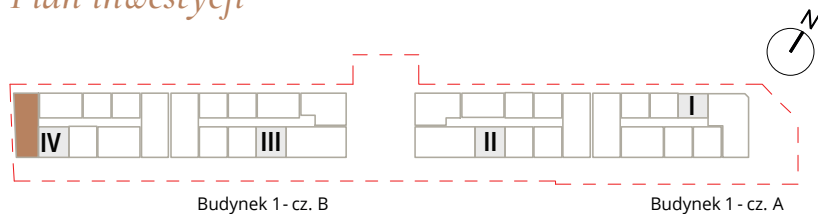

Budynek 1 - cz. B

Budynek 1 - cz. A

M

MURANO

ANIELEWICZA 15A

Mieszkanie 3-pokojowe 178

Budynek 1 cz. B

Kondygnacja 6

Nr. klatki 4

Piętro 5

1 Korytarz 6,96 m²

2 Pokój dzienny z aneksem 30,52 m²

3 Sypialnia 1 9,64 m²

4 Sypialnia 2 12,30 m²

5 Łazienka 6,65 m²

Balkon 7,77 m²

Taras 7,95 m²

Pow. użytkowa 66,07 m²

Powierzchnie liczone wg PN-ISO 9836/2015. Karta katalogowa jest załącznikiem do umowy.
UWAGA: Wymiary oraz instalacje wyrysowano na podstawie projektu wykonawczego. Mogą nastąpić nieznaczne zmiany zgodnie z postanowieniami umowy.