


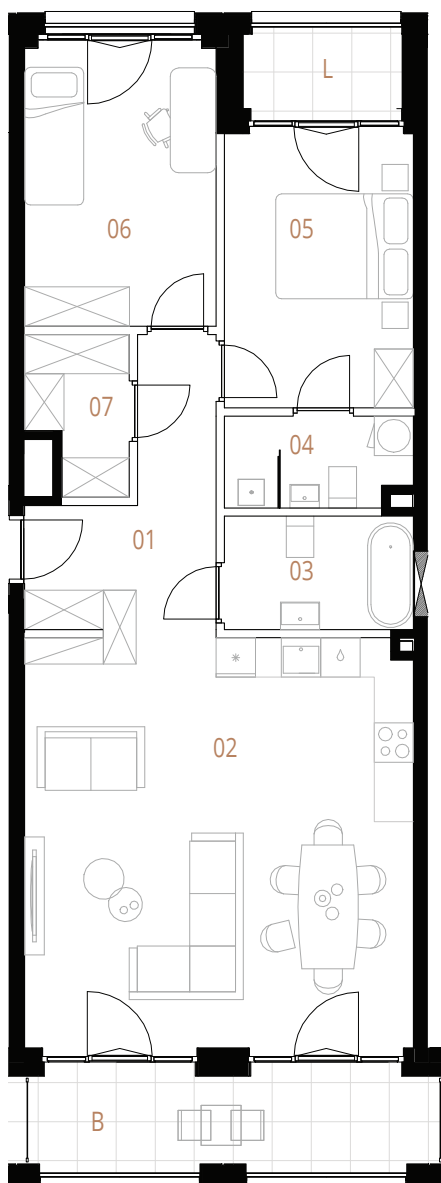


skala 1:100



ściany działowe

konstrukcja i szachty instalacyjne

Plan inwestycji

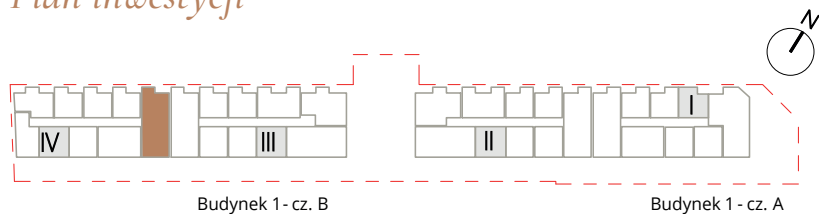

Budynek 1 - cz. B

Budynek 1 - cz. A

Powierzchnie liczone wg PN-ISO 9836/2015. Karta katalogowa jest załącznikiem do umowy.
UWAGA: Wymiary oraz instalacje wyrysowano na podstawie projektu wykonawczego. Mogą nastąpić nieznaczne zmiany zgodnie z postanowieniami umowy.

M

MURANO

ANIELEWICZA 15A

Mieszkanie 3-pokojowe 167

Budynek	1 cz. B
Kondygnacja	4
Nr. klatki	4
Piętro	3

1	Korytarz	8,87 m ²
2	Pokój dzienny z aneksem	36,97 m ²
3	Łazienka	4,99 m ²
4	Łazienka master	3,87 m ²
5	Sypialnia 1	12,07 m ²
6	Sypialnia 2	12,38 m ²
7	Garderoba	3,38 m ²
	Balkon	9,13 m ²
	Loggia	3,02 m ²

Pow. użytkowa	82,53 m ²
---------------	----------------------