


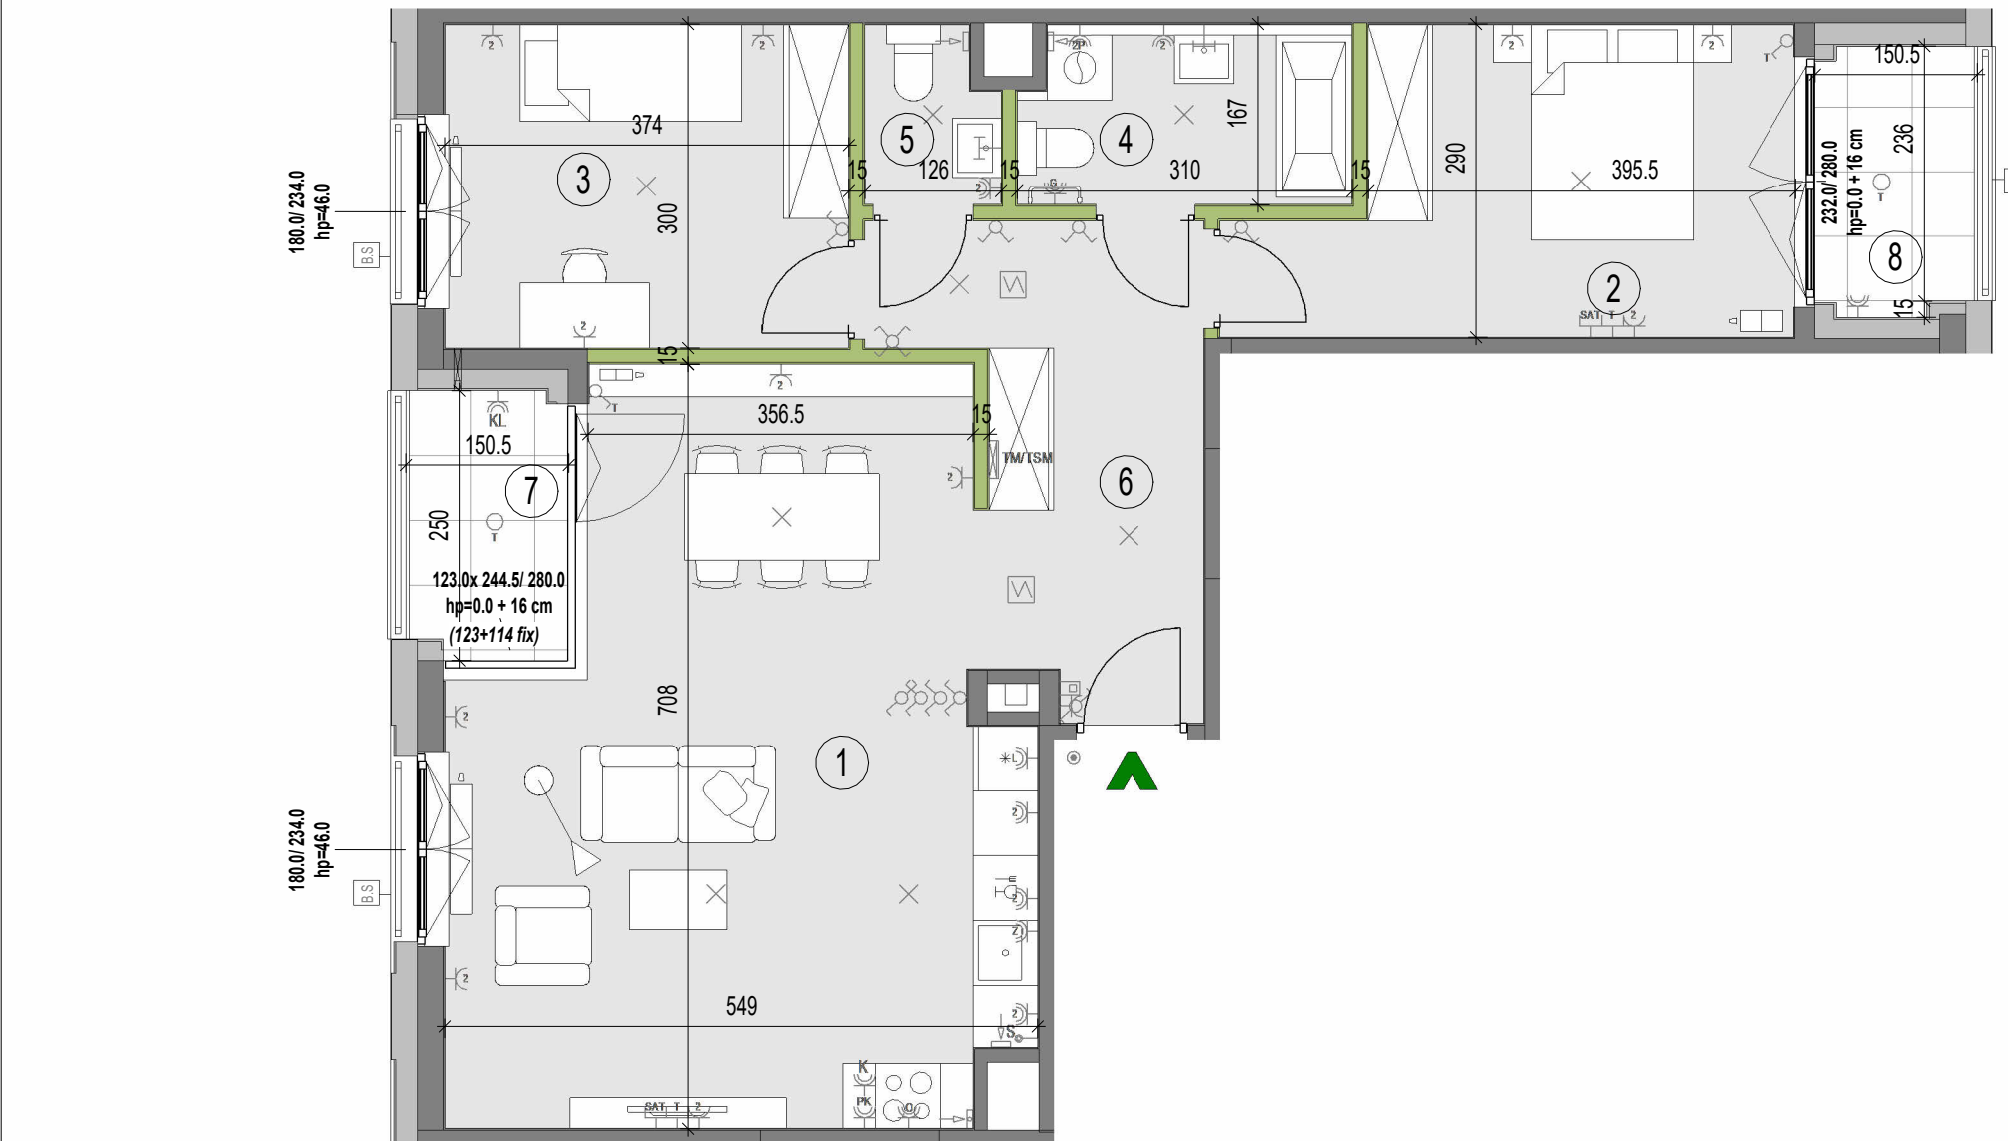

- | | | | | | | | | | |
|---|---|---|---|---|---|---|--|---|--|
|  | ściany działowe nadające się do demontażu |  | wpust oświetleniowy sufitowy |  | włącznik pojedynczy |  | gniazdo podwójne RTV+SAT |  | włącznik do oświetlenia balkon |
|  | ściany murowane / żelbetowe konstrukcyjne |  | wpust oświetleniowy ścienny (kinkiet) |  | włącznik 2-biegunowy, h=1,4 m |  | gniazdo podwójne RTV |  | oprawa oświetleniowa zewnętrzna - sufitowa |
|  | grzejnik ścienny |  | gniazdo wtyczkowe pojedyncze |  | włącznik schodowy, h=1,4 m |  | gniazdo telekomunikacyjne RJ-45 |  | oprawa oświetleniowa zewnętrzna - ścienna |
|  | grzejnik łazienkowy |  | gniazdo wtyczkowe podwójne |  | przycisk dzwonka |  | tablica mieszkaniowa natynkowa |  | balustrada szklana |
|  | grzejnik kanałowy |  | gniazdo wtyczkowe, IP44 |  | wpust zasilania dla kuchni elektrycznej |  | video-domofon |  | anemostat nawiewny ścienny |
|  | wentylator wyciągowy |  | gniazdo wtyczkowe podwójne, IP44 |  | wpust dla oświetlenia szafek kuchennych |  | automatyczny czujnik dymu |  | anemostat wywiewny ścienny |
|  | podłączenie wentylacji okapowej | | |  | wpust dla centrali wentylacyjnej |  | przepust dla zewnętrznej jednostki klimatyzacyjnej |  | anemostat wywiewny sufitowy |
| | | | L- dla lodówki Z- dla zmywarki
O- dla okapu P- dla pralki
G- dla grzejnika
K- dla kuchni elektrycznej PK- dla piekarnika
KL- dla zewnętrznej jednostki klimatyzacyjnej
CZ- dla rozdzielacza powietrza wentylacyjnego |  | wejście do lokalu mieszkalnego |  | lokalizacja wewnętrznej jednostki klimatyzacyjnej |  | czerpnia powietrza |

Zgodnie z PN-ISO 9836:2022-07 powierzchnia użytkowa lokalu jest obliczana w metrach kwadratowych z dokładnością do dwóch miejsc po przecinku, dla wymiarów lokalu w stanie wykończonym na poziomie podłogi. Do powierzchni użytkowej nie wlicza się powierzchni elementów nadających się do demontażu (drzwi, kanałów, ścianek działowych) oraz loggii, balkonów czy tarasów. Wymiary podane są w stanie wykończonym. Wymiary, wysokość i powierzchnie mogą ulec nieznacznym zmianom. Urządzenia elektryczne, sanitarne, drzwi wewnętrzne nie stanowią wyposażenia lokali. Aranżacja i lokalizacja mebli jest przykładowa i nie stanowi wyposażenia lokali. Instalacja klimatyzacji zgodnie z rysunkiem oraz legendy rysunku. Podłoga pod posadzką wykonane ze szlichty. Na warstwy wykończeniowe podłóg przewidziano 2 cm. Zabrania się ingerencji w elementy nośne budynku oraz szachtu instalacyjne. Okna mogą być wyposażone w nawietrzaki a ich lokalizacja wynikać będzie z projektu stolarki okiennej.

S A A W **SAAW sp. z o.o.**
ul. Katowicka 18/2
03-932 Warszawa
www.saa.w.pl