


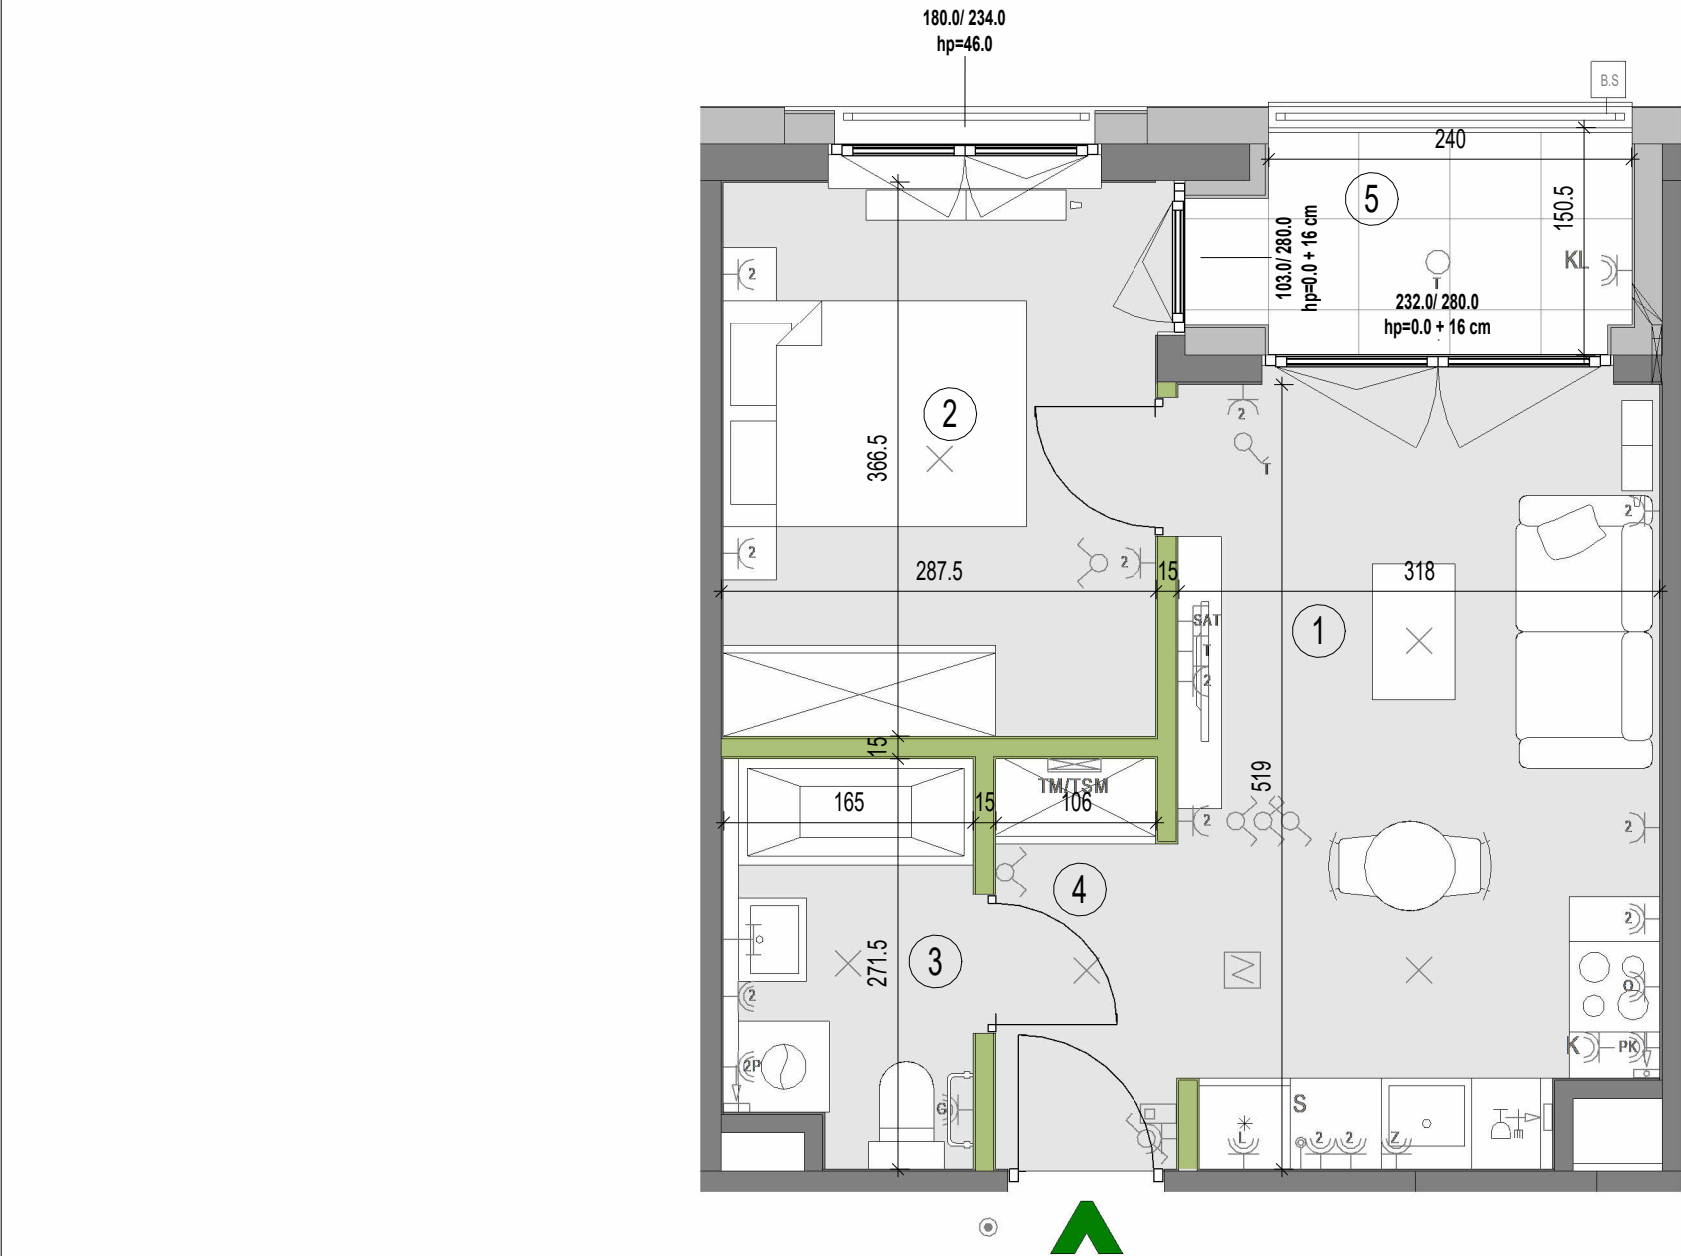

LEGENDA OZNACZEŃ			
	ściany działowe nadające się do demontażu		wpust oświetleniowy sufitowy
	ściany murowane / żelbetowe konstrukcyjne		wpust oświetleniowy ścienny (kinkiet)
	grzejnik ścienny		gniazdo wtyczkowe pojedyncze
	grzejnik łazienkowy		gniazdo wtyczkowe podwójne
	grzejnik kanałowy		gniazdo wtyczkowe, IP44
	wentylator wyciągowy		gniazdo wtyczkowe podwójne, IP44
	podłączenie wentylacji okapowej		L- dla lodówki
			Z- dla zmywarki
			O- dla okapu
			P- dla pralki
			G- dla grzejnika
			K- dla kuchni elektrycznej
			PK- dla piekarnika
			KL- dla zewnętrznej jednostki klimatyzacyjnej
			CO- dla rozdzielacza ogrzewania podłogowego
	włącznik pojedynczy		włącznik 2-biegunowy, h=1,4 m
	włącznik schodowy, h=1,4 m		przycisk dzwonka
	przycisk dzwonka		wpust zasilania dla kuchni elektrycznej
	przycisk dzwonka		wpust dla oświetlenia szafek kuchennych
	przycisk dzwonka		wpust dla centrali wentylacyjnej
	wejście do lokalu mieszkalnego		
	gniazdo podwójne RTV+SAT		gniazdo podwójne RTV
	gniazdo podwójne RTV		gniazdo telekomunikacyjne RJ-45
	gniazdo telekomunikacyjne RJ-45		tablica mieszkaniowa natynkowa
	tablica mieszkaniowa natynkowa		video-domofon
	video-domofon		automatyczny czujnik dymu
	automatyczny czujnik dymu		przepust dla zewnętrznej jednostki klimatyzacyjnej
	przepust dla zewnętrznej jednostki klimatyzacyjnej		lokalizacja wewnętrznej jednostki klimatyzacyjnej
	lokalizacja wewnętrznej jednostki klimatyzacyjnej		włącznik do oświetlenia balkonu
	włącznik do oświetlenia balkonu		oprawa oświetleniowa zewnętrzna - sufitowa
	oprawa oświetleniowa zewnętrzna - sufitowa		oprawa oświetleniowa zewnętrzna - ścienna
	oprawa oświetleniowa zewnętrzna - ścienna		balustrada szklana
	balustrada szklana		anemostat nawiewny ścienny
	anemostat nawiewny ścienny		anemostat wywiewny ścienny
	anemostat wywiewny ścienny		anemostat wywiewny sufitowy
	anemostat wywiewny sufitowy		czerpnia powietrza

KARTA KATALOGOWA JEST ZAŁĄCZNIKIEM DO UMOWY

Zgodnie z PN-ISO 9836:2022-07 powierzchnia użytkowa lokalu jest obliczana w metrach kwadratowych z dokładnością do dwóch miejsc po przecinku, dla wymiarów lokalu w stanie wykończonym na poziomie podłogi. Do powierzchni użytkowej nie wlicza się powierzchni elementów nadających się do demontażu (mur, kanałów, ścianek działowych) oraz loggii, balkonów czy tarasów. Wymiary podane są w stanie wykończonym. Wymiary, wysokość i powierzchnie mogą ulec nieznacznym zmianom. Urządzenia elektryczne, sanitarne, drzwi wewnętrzne nie stanowią wyposażenia lokali. Aranżacja i lokalizacja mebli jest przykładowa i nie stanowi wyposażenia lokali. Instalacja klimatyzacji zgodnie z rysunkiem oraz legendą rysunku. Podłoga pod posadzką wykonaną ze szlichty. Na warstwy wykończeniowe podłóg przewidziano 2 cm. Zabrania się ingerencji w elementy nośne budynku oraz szachty instalacyjne. Okna mogą być wyposażone w nawietrzaki a ich lokalizacja wynikać będzie z projektu stolarki okiennej.

verdea

ŻOLIBORZ

+48 530 100 525

www.verdeazoliborz.pl

BUDYNEK MIESZKALNY WIELORODZINNY Z USŁUGAMI, GARAŻEM PODZIEMNYM, ZAGOSPODAROWANIEM TERENU ORAZ NIEZBĘDNĄ INFRASTRUKTURĄ TECHNICZNĄ



Piętro 5		
MIESZKANIE		
KLATKA NR MIESZKANIA F1.B.05.05		
PIĘTRO		
LICZBA POKOI	POWIERZCHNIA UŻYTKOWA	WYSOKOŚĆ (w stanie deweloperskim)
2	33.90 m ²	2.80 m

WYKAZ POWIERZCHNI POMIESZCZEŃ		
1	Salon z aneksem	16.04 m ²
2	Sypialnia	10.48 m ²
3	Łazienka	4.23 m ²
4	Przedpokój	3.15 m ²
5	Loggia	3.43 m ²

INNE MIESZKANIA O PODOBNYM UKŁADZIE							
PIĘTRO	1	2	3	4	5	6	7
NR	B.01.05	B.02.05	B.03.05	B.04.05	-	-	-

MATEXI

Witamy w okolicy.

MATEXI POLSKA Sp. z o.o.
al. Jana Pawła II 29 00-867 Warszawa
www.matexpolska.pl

SAAW

SAAW sp. z o.o.
ul. Katowicka 18/2
03-932 Warszawa
www.saaw.pl