


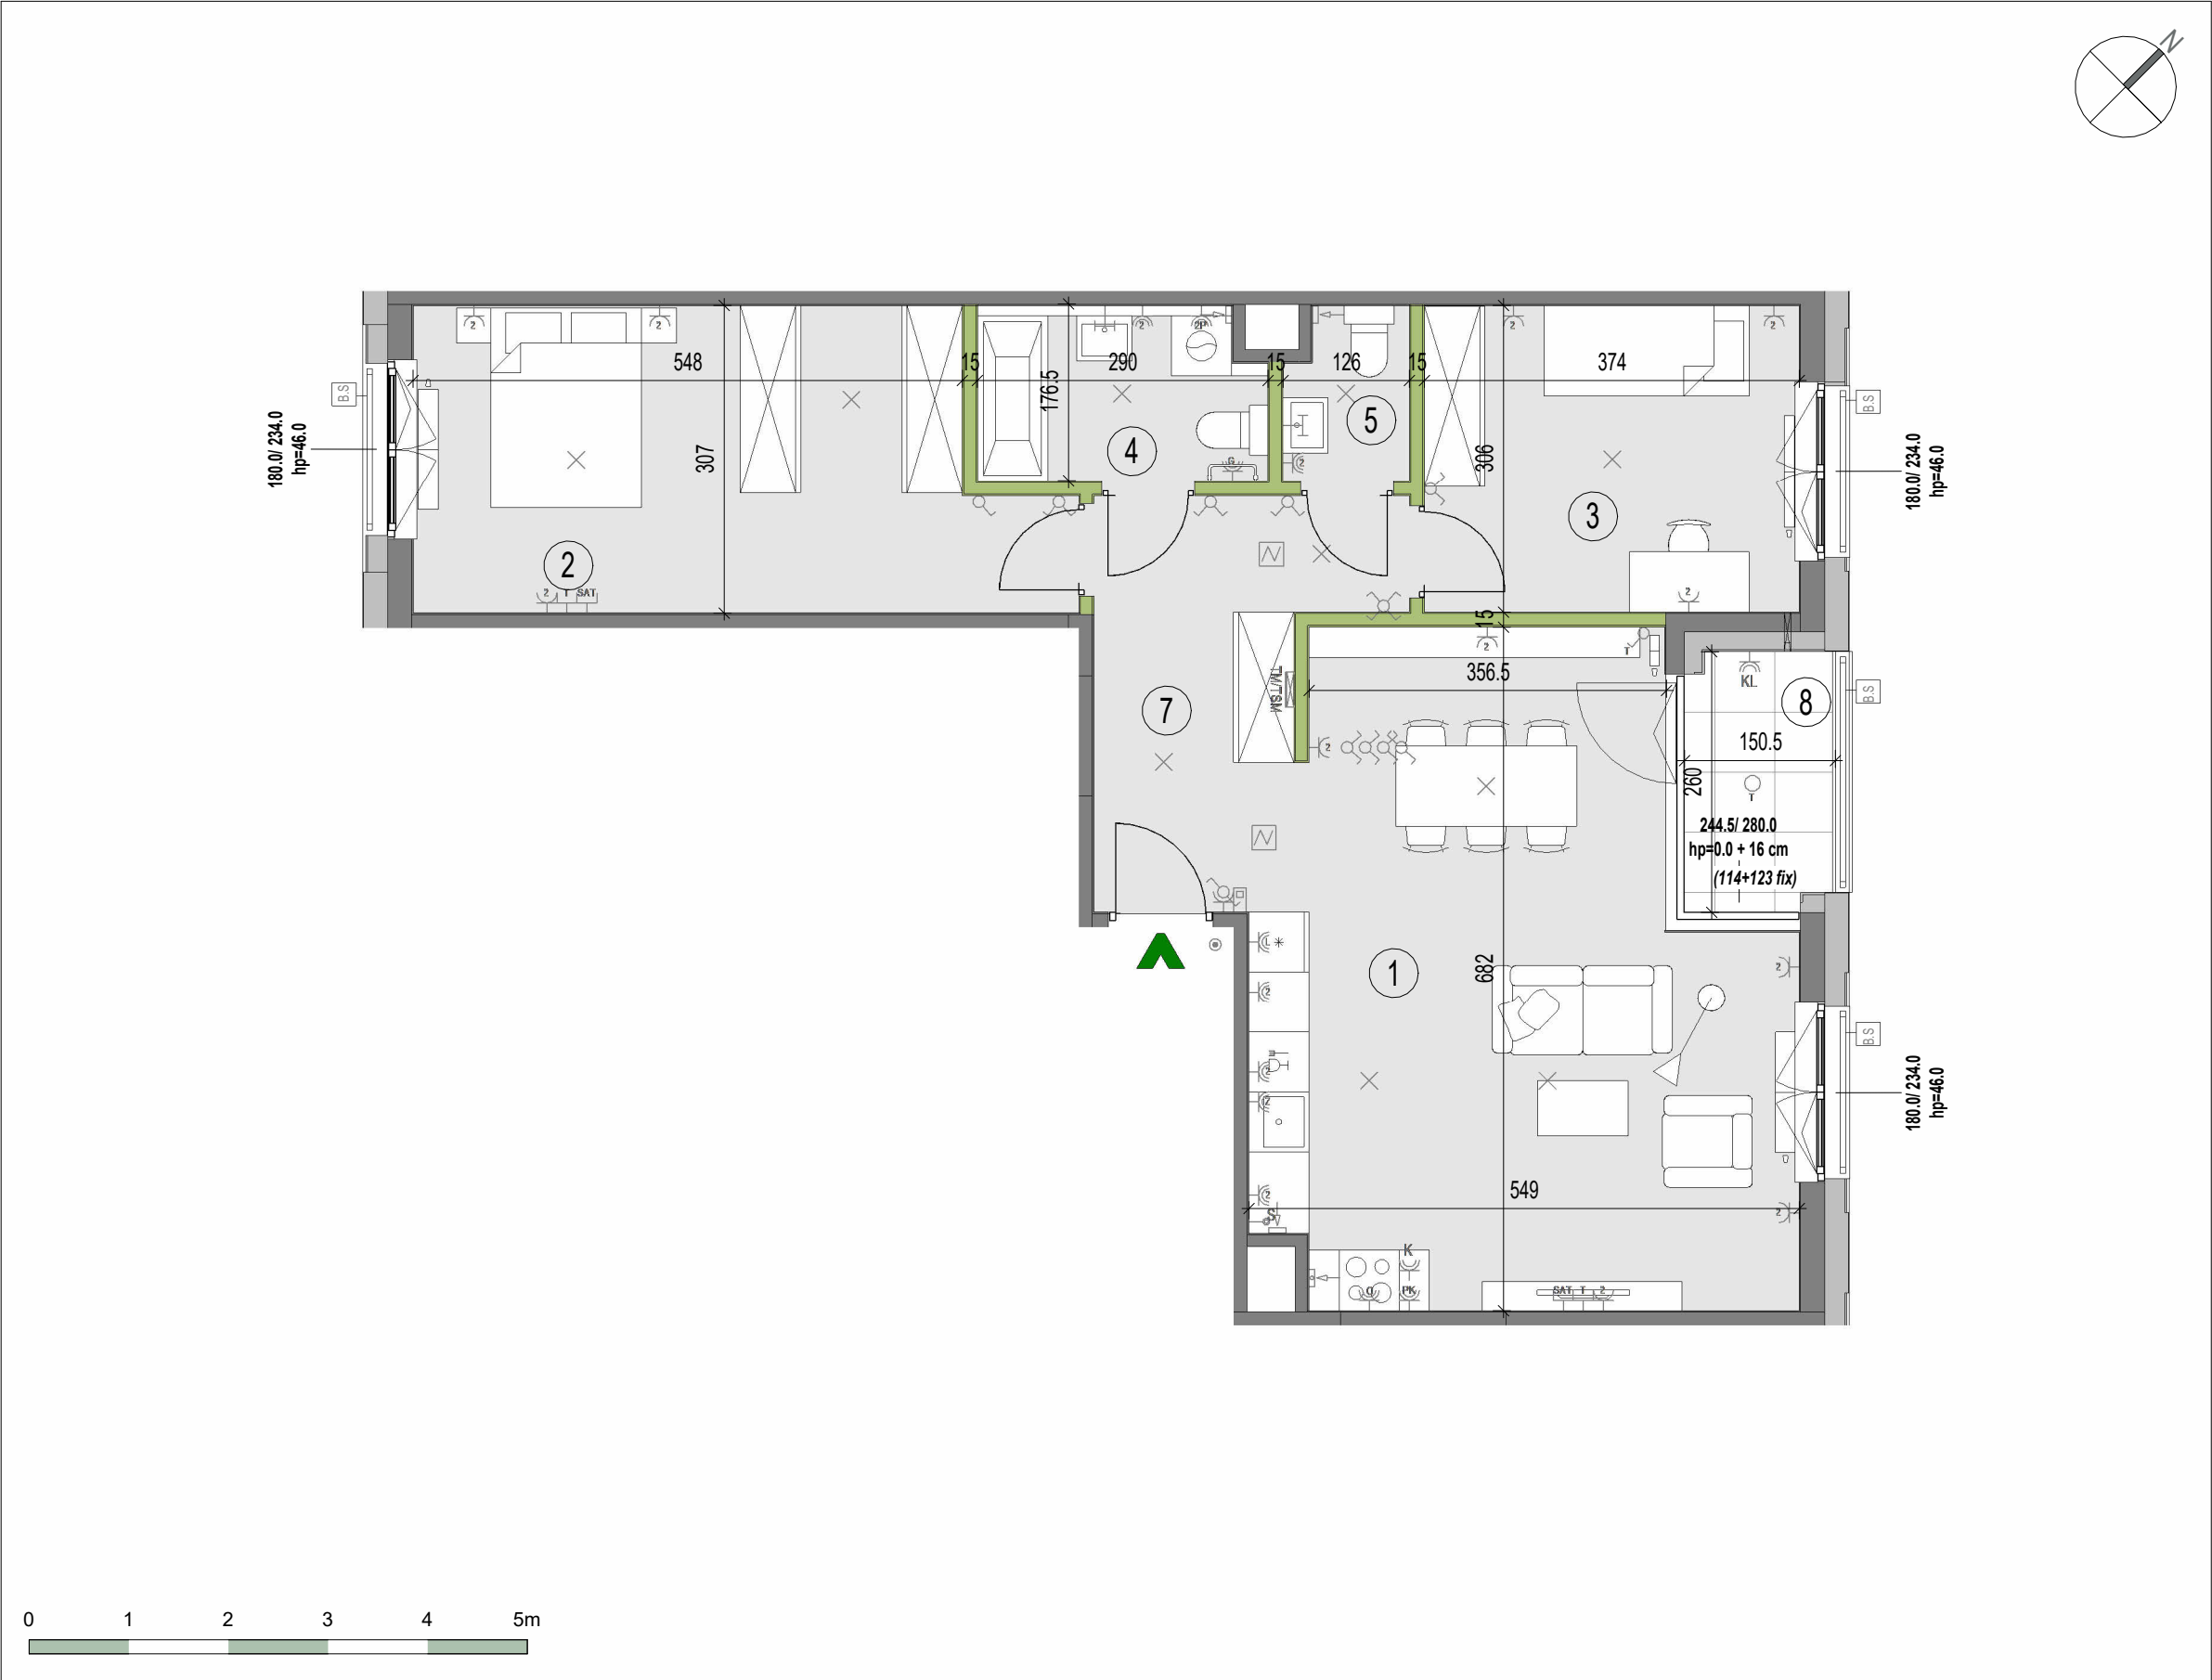

LEGENDA OZNACZEŃ									
	ściany działowe nadające się do demontażu		wpust oświetleniowy sufitowy		włącznik pojedynczy		gniazdo podwójne RTV+SAT		włącznik do oświetlenia balkonu
	ściany murowane / żelbetowe konstrukcyjne		wpust oświetleniowy ścienny (kinkiet)		włącznik 2-biegunowy, h=1,4 m		gniazdo podwójne RTV		oprawa oświetleniowa zewnętrzna - sufitowa
	grzejnik ścienny		gniazdo wtyczkowe pojedyncze		włącznik schodowy, h=1,4 m		gniazdo telekomunikacyjne RJ-45		oprawa oświetleniowa zewnętrzna - ścienna
	grzejnik łazienkowy		gniazdo wtyczkowe podwójne		przycisk dzwonka		tablica mieszkaniowa natynkowa		balustrada szklana
	grzejnik kanałowy		gniazdo wtyczkowe, IP44		wpust zasilania dla kuchni elektrycznej		video-domofon		anemostat nawiewny ścienny
	wentylator wyciągowy		gniazdo wtyczkowe podwójne, IP44		wpust dla oświetlenia szafek kuchennych		automatyczny czujnik dymu		anemostat wywiewny ścienny
	podłączenie wentylacji okapowej				wpust dla centrali wentylacyjnej		przepust dla zewnętrznej jednostki klimatyzacyjnej		anemostat wywiewny sufitowy
					wejście do lokalu mieszkalnego		lokalizacja wewnętrznej jednostki klimatyzacyjnej		czerpnia powietrza

KARTA KATALOGOWA JEST ZAŁĄCZNIKIEM DO UMOWY

Zgodnie z PN-ISO 9836:2022-07 powierzchnia użytkowa lokalu jest obliczana w metrach kwadratowych z dokładnością do dwóch miejsc po przecinku, dla wymiarów lokalu w stanie wykończonym na poziomie podłogi. Do powierzchni użytkowej nie wlicza się powierzchni elementów nadających się do demontażu (rur, kanałów, ścianek działowych) oraz loggii, balkonów czy tarasów. Wymiary podane są w stanie wykończonym. Wymiary, wysokość i powierzchnie mogą ulec nieznacznym zmianom. Urządzenia elektryczne, sanitarne, drzwi wewnętrzne nie stanowią wyposażenia lokali. Aranżacja i lokalizacja mebli jest przykładowa i nie stanowi wyposażenia lokali. Instalacja klimatyzacji zgodnie z rysunkiem oraz legendą rysunku. Podłoga pod posadzki wykonane ze szlichty. Na warstwy wykończeniowe podłóg przewidziano 2 cm. Zabrania się ingerencji w elementy nośne budynku oraz szachty instalacyjne. Okna mogą być wyposażone w nawietrzaki a ich lokalizacja wynikać będzie z projektu stolarki okiennej.

verdea

ŻOLIBORZ

+48 530 100 525

www.verdeazoliborz.pl

BUDYNEK MIESZKALNY WIELOORODZINNY Z USŁUGAMI, GARAŻEM PODZIEMNYM, ZAGOSPODAROWANIEM TERENU ORAZ NIEZBĘDną INFRASTRUKTURĄ TECHNICZNĄ

PLAN SYTUACYJNY

ul. Przasnyska

Piętro 4		KLATKA	NR MIESZKANIA
MIESZKANIE		F1.B.04.06	
		PIĘTRO	
LICZBA POKOI	POWIERZCHNIA UŻYTKOWA	WYSOKOŚĆ (w stanie deweloperskim)	
3	77.56 m ²	2.80 m	

WYKAZ POWIERZCHNI POMIESZCZEŃ		
1	Salon z aneksem	32.10 m ²
2	Sypialnia	18.19 m ²
3	Sypialnia	11.44 m ²
4	Łazienka	4.87 m ²
5	WC	2.04 m ²
6	Wnęka garderobiana	Not Placed
7	Przedpokój	8.92 m ²
8	Loggia	3.13 m ²

INNE MIESZKANIA O PODOBNYM UKŁADZIE							
PIĘTRO	1	2	3	4	5	6	7
NR	B.01.06	B.02.06	B.03.06	-	B.05.06	-	-

Witamy w okolicy.

MATEXI POLSKA Sp. z o.o.
al. Jana Pawła II 29 00-867 Warszawa
www.matexpolska.pl

SAAW

SAAW sp. z o.o.
ul. Katowicka 18/2
03-932 Warszawa
www.saaw.pl