


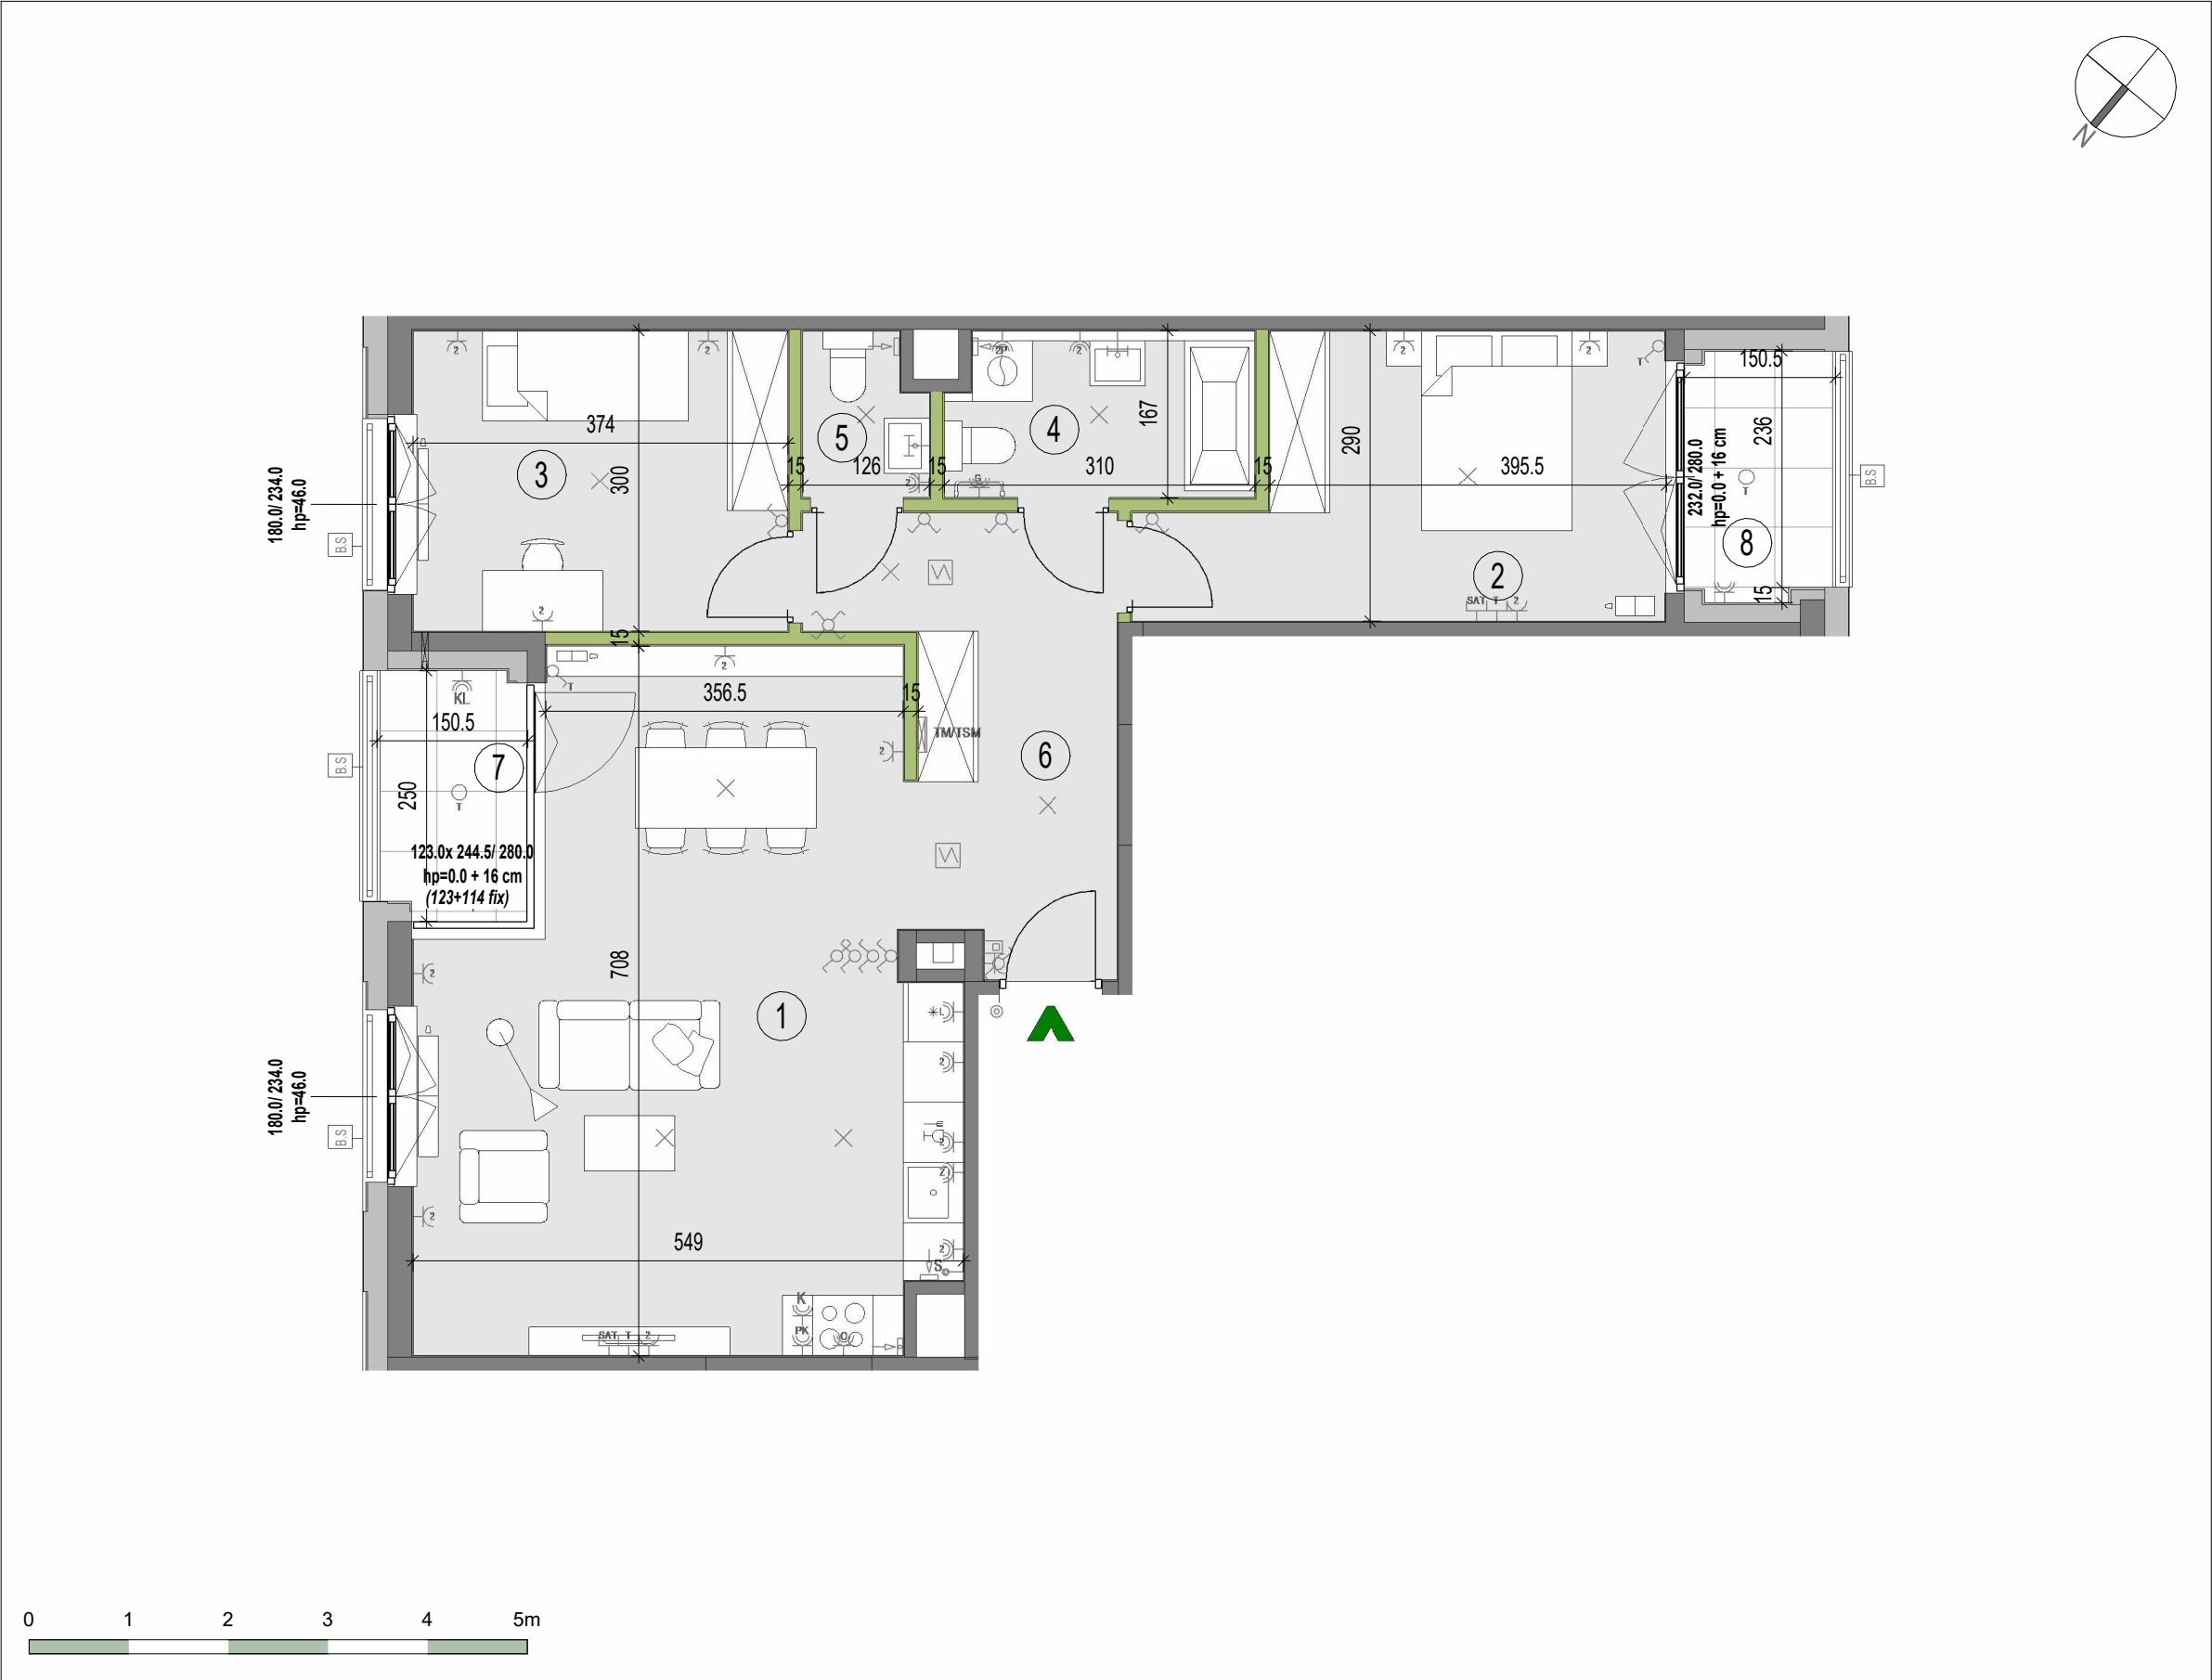

LEGENDA OZNACZEŃ			
	ściany działowe nadające się do demontażu		wpust oświetleniowy sufitowy
	ściany murowane / żelbetowe konstrukcyjne		wpust oświetleniowy ścienny (kinkiet)
	grzejnik ścienny		gniazdo wtyczkowe pojedyncze
	grzejnik łazienkowy		gniazdo wtyczkowe podwójne
	grzejnik kanałowy		gniazdo wtyczkowe, IP44
	wentylator wyciągowy		gniazdo wtyczkowe podwójne, IP44
	podłączenie wentylacji okapowej		L- dla lodówki Z- dla zmywarki
			O- dla okapu P- dla pralki
			G- dla grzejnika
			K- dla kuchni elektrycznej PK- dla piekarnika
			KL- dla zewnętrznej jednostki klimatyzacyjnej
			GO- dla rozdzielacza ogrzewania podłogowego
	włącznik pojedynczy		włącznik 2-biegunowy, h=1,4 m
	włącznik schodowy, h=1,4 m		przycisk dzwonka
	wpust zasilania dla kuchni elektrycznej		wpust dla oświetlenia szafek kuchennych
	wpust dla centrali wentylacyjnej		wejście do lokalu mieszkalnego
	gniazdo podwójne RTV+SAT		gniazdo podwójne RTV
	gniazdo telekomunikacyjne RJ-45		tablica mieszkaniowa natynkowa
	video-domofon		automatyczny czujnik dymu
	przepust dla zewnętrznej jednostki klimatyzacyjnej		lokalizacja wewnętrznej jednostki klimatyzacyjnej
	włącznik do oświetlenia balkonu		oprawa oświetleniowa zewnętrzna - sufitowa
	oprawa oświetleniowa zewnętrzna - ścienna		balustrada szklana
	anemostat nawiewny ścienny		anemostat wywiewny ścienny
	anemostat wywiewny sufitowy		anemostat nawiewny sufitowy
	czerpnia powietrza		

KARTA KATALOGOWA JEST ZAŁĄCZNIKIEM DO UMOWY

Zgodnie z PN-ISO 9836:2022-07 powierzchnia użytkowa lokalu jest obliczana w metrach kwadratowych z dokładnością do dwóch miejsc po przecinku, dla wymiarów lokalu w stanie wykończonym na poziomie podłogi. Do powierzchni użytkowej nie wlicza się powierzchni elementów nadających się do demontażu (mur, kanałów, ścianek działowych) oraz loggii, balkonów czy tarasów. Wymiary podane są w stanie wykończonym. Wymiary, wysokość i powierzchnie mogą ulec nieznacznym zmianom. Urządzenia elektryczne, sanitarne, drzwi wewnętrzne nie stanowią wyposażenia lokali. Aranżacja i lokalizacja mebli jest przykładowa i nie stanowi wyposażenia lokali. Instalacja klimatyzacji zgodnie z rysunkiem oraz legendą rysunku. Podłoga pod posadzkę wykonaną ze szlichty. Na warstwy wykończeniowe podłóg przewidziano 2 cm. Zabrania się ingerencji w elementy nośne budynku oraz szachty instalacyjne. Okna mogą być wyposażone w nawietrzaki a ich lokalizacja wynikać będzie z projektu stolarki okiennej.

verdea

ŻOLIBORZ

+48 530 100 525
www.verdeazoliborz.pl

BUDYNEK MIESZKALNY WIEŁORODZINNY Z USŁUGAMI, GARAŻEM PODZIEMNYM, ZAGOSPODAROWANIEM TERENU ORAZ NIEZBĘDNĄ INFRASTRUKTURĄ TECHNICZNĄ

PLAN SYTUACYJNY

ul. Przasnyska

Piętro 4

MIESZKANIE	KLATKA NR MIESZKANIA F1.A.04.01 PIĘTRO
------------	--

LICZBA POKOI	POWIERZCHNIA UŻYTKOWA	WYSOKOŚĆ (w stanie deweloperskim)
3	74.00 m ²	2.80 m

WYKAZ POWIERZCHNI POMIESZCZEŃ

1	Salon z aneksem	33.54 m ²
2	Sypialnia	12.91 m ²
3	Sypialnia	11.22 m ²
4	Łazienka	5.00 m ²
5	WC	1.92 m ²
6	Przedpokój	9.41 m ²
7	Loggia	3.00 m ²
8	Loggia	3.21 m ²

INNE MIESZKANIA O PODOBNYM UKŁADZIE							
PIĘTRO	1	2	3	4	5	6	7
NR	A.01.01	A.02.01	A.03.01	-	A.05.01	-	-

Witamy w okolicy.

MATEXI POLSKA Sp. z o.o.
al. Jana Pawła II 29 00-867 Warszawa
www.matexpolska.pl

SAAW

SAAW sp. z o.o.
ul. Katowicka 18/2
03-932 Warszawa
www.saaw.pl