
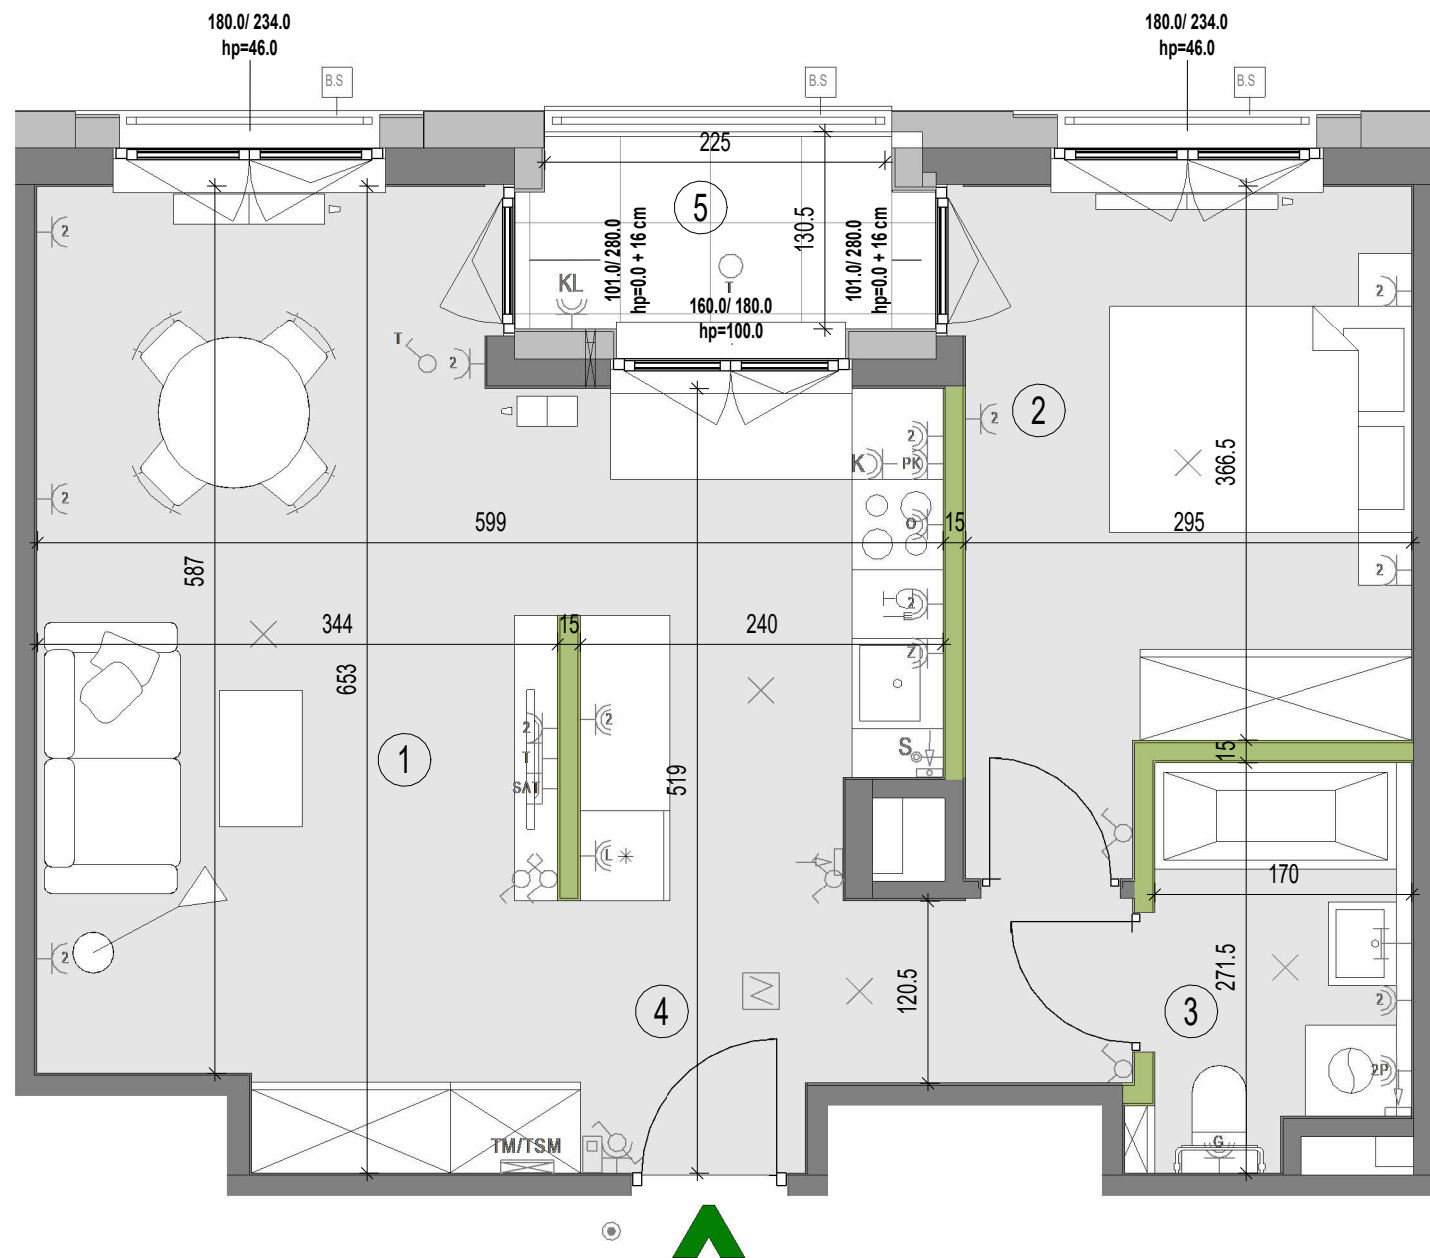


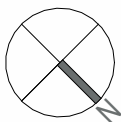

LEGENDA OZNACZEŃ

- | | | | | | | | | | |
|--|---|--|---------------------------------------|--|---|--|--|--|--|
| | ściany działowe nadające się do demontażu | | wpust oświetleniowy sufitowy | | włącznik pojedynczy | | gniazdo podwójne RTV+SAT | | włącznik do oświetlenia balkonu |
| | ściany murowane / żelbetowe konstrukcyjne | | wpust oświetleniowy ścienny (kinkiet) | | włącznik 2-biegunowy, h=1,4 m | | gniazdo podwójne RTV | | oprawa oświetleniowa zewnętrzna - sufitowa |
| | grzejnik ścienny | | gniazdo wtyczkowe pojedyncze | | włącznik schodowy, h=1,4 m | | gniazdo telekomunikacyjne RJ-45 | | oprawa oświetleniowa zewnętrzna - ścienna |
| | grzejnik łazienkowy | | gniazdo wtyczkowe podwójne | | przycisk dzwonka | | tablica mieszkaniowa natynkowa | | balustrada szklana |
| | grzejnik kanałowy | | gniazdo wtyczkowe, IP44 | | wpust zasilania dla kuchni elektrycznej | | video-domofon | | anemostat nawiewny ścienny |
| | wentylator wyciągowy | | gniazdo wtyczkowe podwójne, IP44 | | wpust dla oświetlenia szafek kuchennych | | automatyczny czujnik dymu | | anemostat wywiewny ścienny |
| | podłączenie wentylacji okapowej | | | | wpust dla centrali wentylacyjnej | | przepust dla zewnętrznej jednostki klimatyzacyjnej | | anemostat wywiewny sufitowy |
| | | | | | wejście do lokalu mieszkalnego | | lokalizacja wewnętrznej jednostki klimatyzacyjnej | | czerpnia powietrza |

KARTA KATALOGOWA JEST ZAŁĄCZNIKIEM DO UMOWY

Zgodnie z PN-ISO 9836:2022-07 powierzchnia użytkowa lokalu jest obliczana w metrach kwadratowych z dokładnością do dwóch miejsc po przecinku, dla wymiarów lokalu w stanie wykończonym na poziomie podłogi. Do powierzchni użytkowej nie wlicza się powierzchni elementów nadających się do demontażu (mur, kanałów, ścianek działowych) oraz loggii, balkonów czy tarasów. Wymiary podane są w stanie wykończonym. Wymiary, wysokość i powierzchnie mogą ulec nieznacznym zmianom. Urządzenia elektryczne, sanitarne, drzwi wewnętrzne nie stanowią wyposażenia lokali. Aranżacja i lokalizacja mebli jest przykładowa i nie stanowi wyposażenia lokali. Instalacja klimatyzacji zgodnie z rysunkiem oraz legendą rysunku. Podłoga pod posadzką wykonaną ze szlichty. Na warstwy wykończeniowe podłóg przewidziano 2 cm. Zabrania się ingerencji w elementy nośne budynku oraz szachty instalacyjne. Okna mogą być wyposażone w nawietrzaki a ich lokalizacja wynikać będzie z projektu stolarki okiennej.


verdea

ŻOLIBORZ

+48 530 100 525
www.verdeazoliborz.pl

BUDYNEK MIESZKALNY WIEŁORODZINNY Z USŁUGAMI, GARAŻEM PODZIEMNYM, ZAGOSPODAROWANIEM TERENU ORAZ NIEZBĘDNĄ INFRASTRUKTURĄ TECHNICZNĄ

PLAN SYTUACYJNY

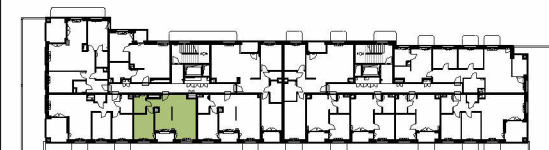

ul. Przasnyska

Piętro 1

MIESZKANIE **F1.A.01.03**

LICZBA POKOI	POWIERZCHNIA UŻYTKOWA	WYSOKOŚĆ (w stanie deweloperskim)
2	50.48 m²	2.80 m

WYKAZ POWIERZCHNI POMIESZCZEŃ

1	Salon z aneksem	28.97 m ²
2	Sypialnia	11.82 m ²
3	Łazienka	4.39 m ²
4	Przedpokój	5.30 m ²
5	Loggia	3.09 m ²

INNE MIESZKANIA O PODOBNYM UKŁADZIE

PIĘTRO	1	2	3	4	5	6	7
NR	-	A.02.03	A.03.03	A.04.03	A.05.03	-	-



**Witamy
w okolicy.**

MATEXI POLSKA Sp. z o.o.
al. Jana Pawła II 29 00-867 Warszawa

www.matexpolska.pl

SAAW

SAAW sp. z o.o.
ul. Katowicka 18/2
03-932 Warszawa
www.saaw.pl