


APARTAMENT NR

B34

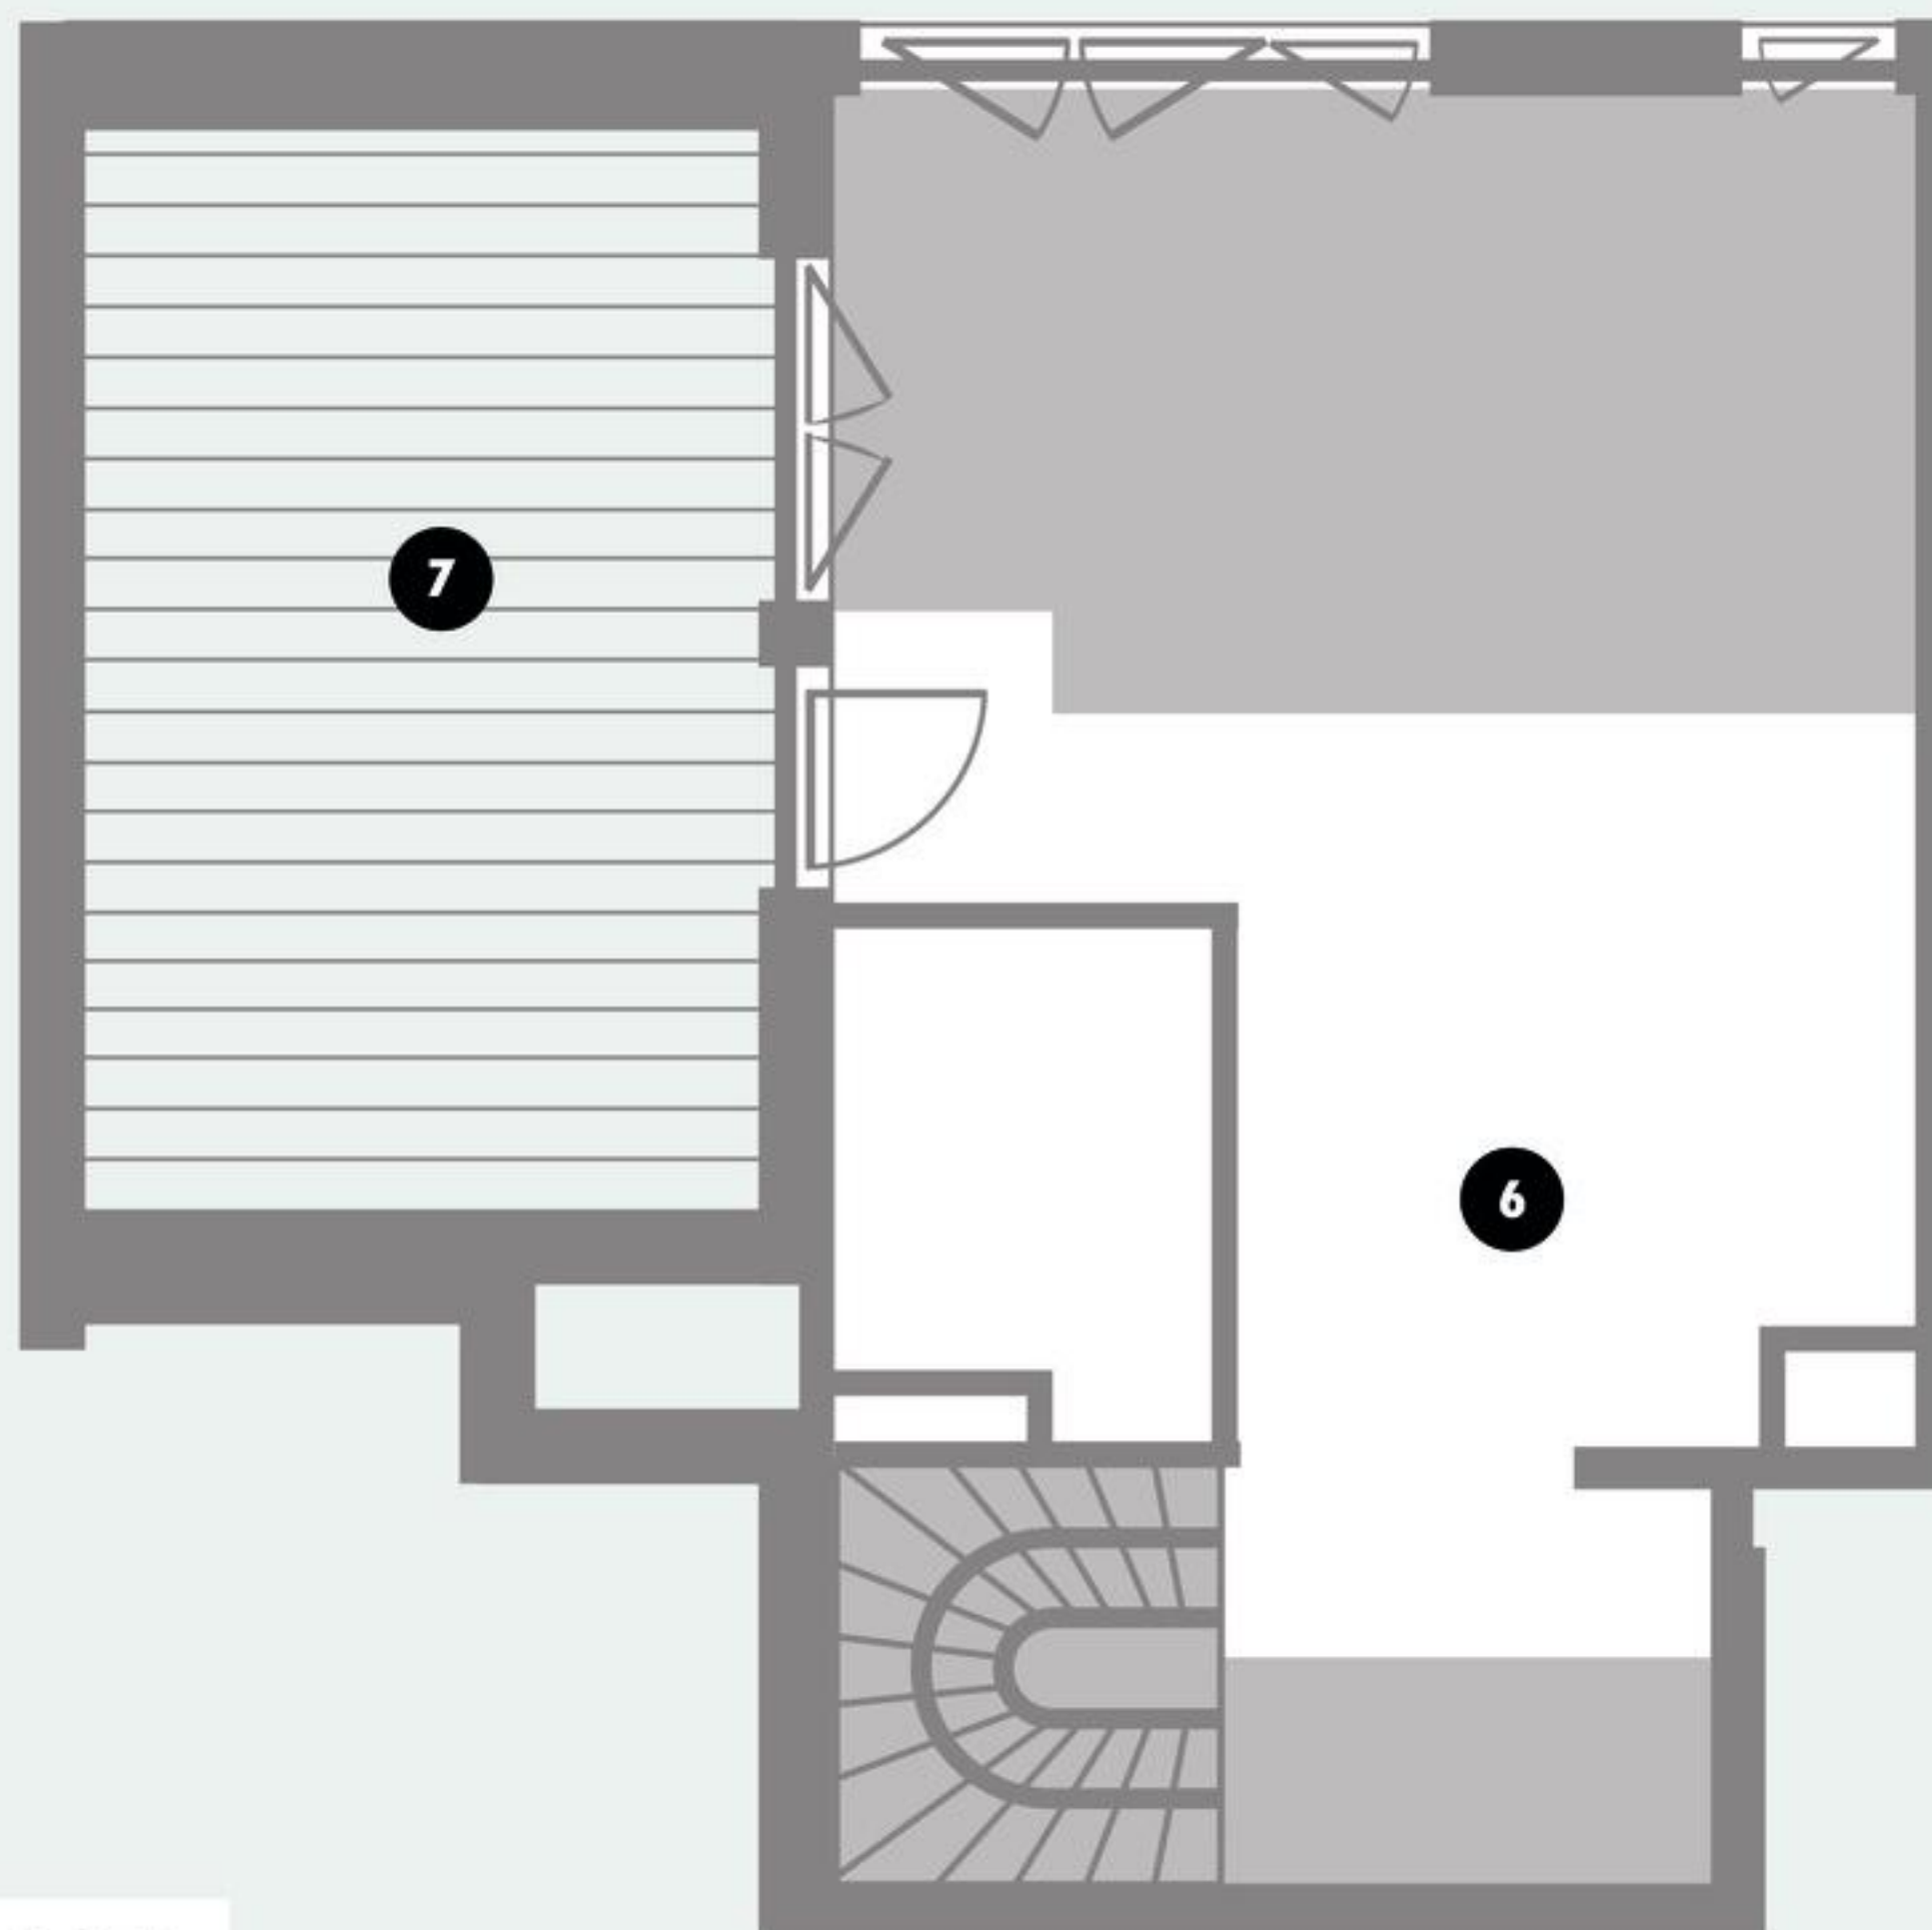

PIĘTRO 3

0 1m 2m 3m 4m
Skala



LIVO
BLOK

APARTAMENT

B34

PIĘTRO

Antresola

POWIERZCHNIA
+ANTRESOLA

77,64 m²

06 Antresola **18,41 m²**

07 Techniczna przestrzeń
użytkowa **19,12 m²**

LOKALIZACJA

ul. Tajemna 12
03-287 Warszawa

BIURO SPRZEDAŻY:

tel.794 400 460

www.bld.pl


sprzedaz@bld.pl



Urządzenia sanitarne i kuchenne, meble, drzwi wewnętrzne oraz materiały wykończeniowe podłóg nie stanowią wyposażenia lokalu mieszkalnego. Ich rozmieszczenie ma charakter poglądowy. Powierzchnia użytkowa lokalu została obliczona zgodnie z normą PN-ISO 9836:2015-12, obowiązującą w dniu złożenia wniosku o pozwolenie na budowę, z uwzględnieniem przepisów rozporządzenia w sprawie szczegółowego zakresu i formy projektu budowlanego, i stanowi podstawę do określenia ceny lokalu zgodnie z obowiązującymi przepisami prawa. Podane wymiary mogą ulec niewielkim zmianom, a wartości rzeczywiste zostaną określone w dokumentacji powykonawczej na podstawie pomiarów zgodnych z obowiązującymi przepisami. Powierzchnia użytkowa lokalu obejmuje powierzchnię pomieszczeń mierzoną w świetle tynków. Do powierzchni użytkowej nie wlicza się w szczególności powierzchni zajętej przez szachty instalacyjne oraz – zgodnie z przyjętą metodologią obliczeń – powierzchni pod ściankami działowymi, jak również innych elementów wyłączonych na podstawie obowiązujących przepisów.

APARTAMENT NR

B34

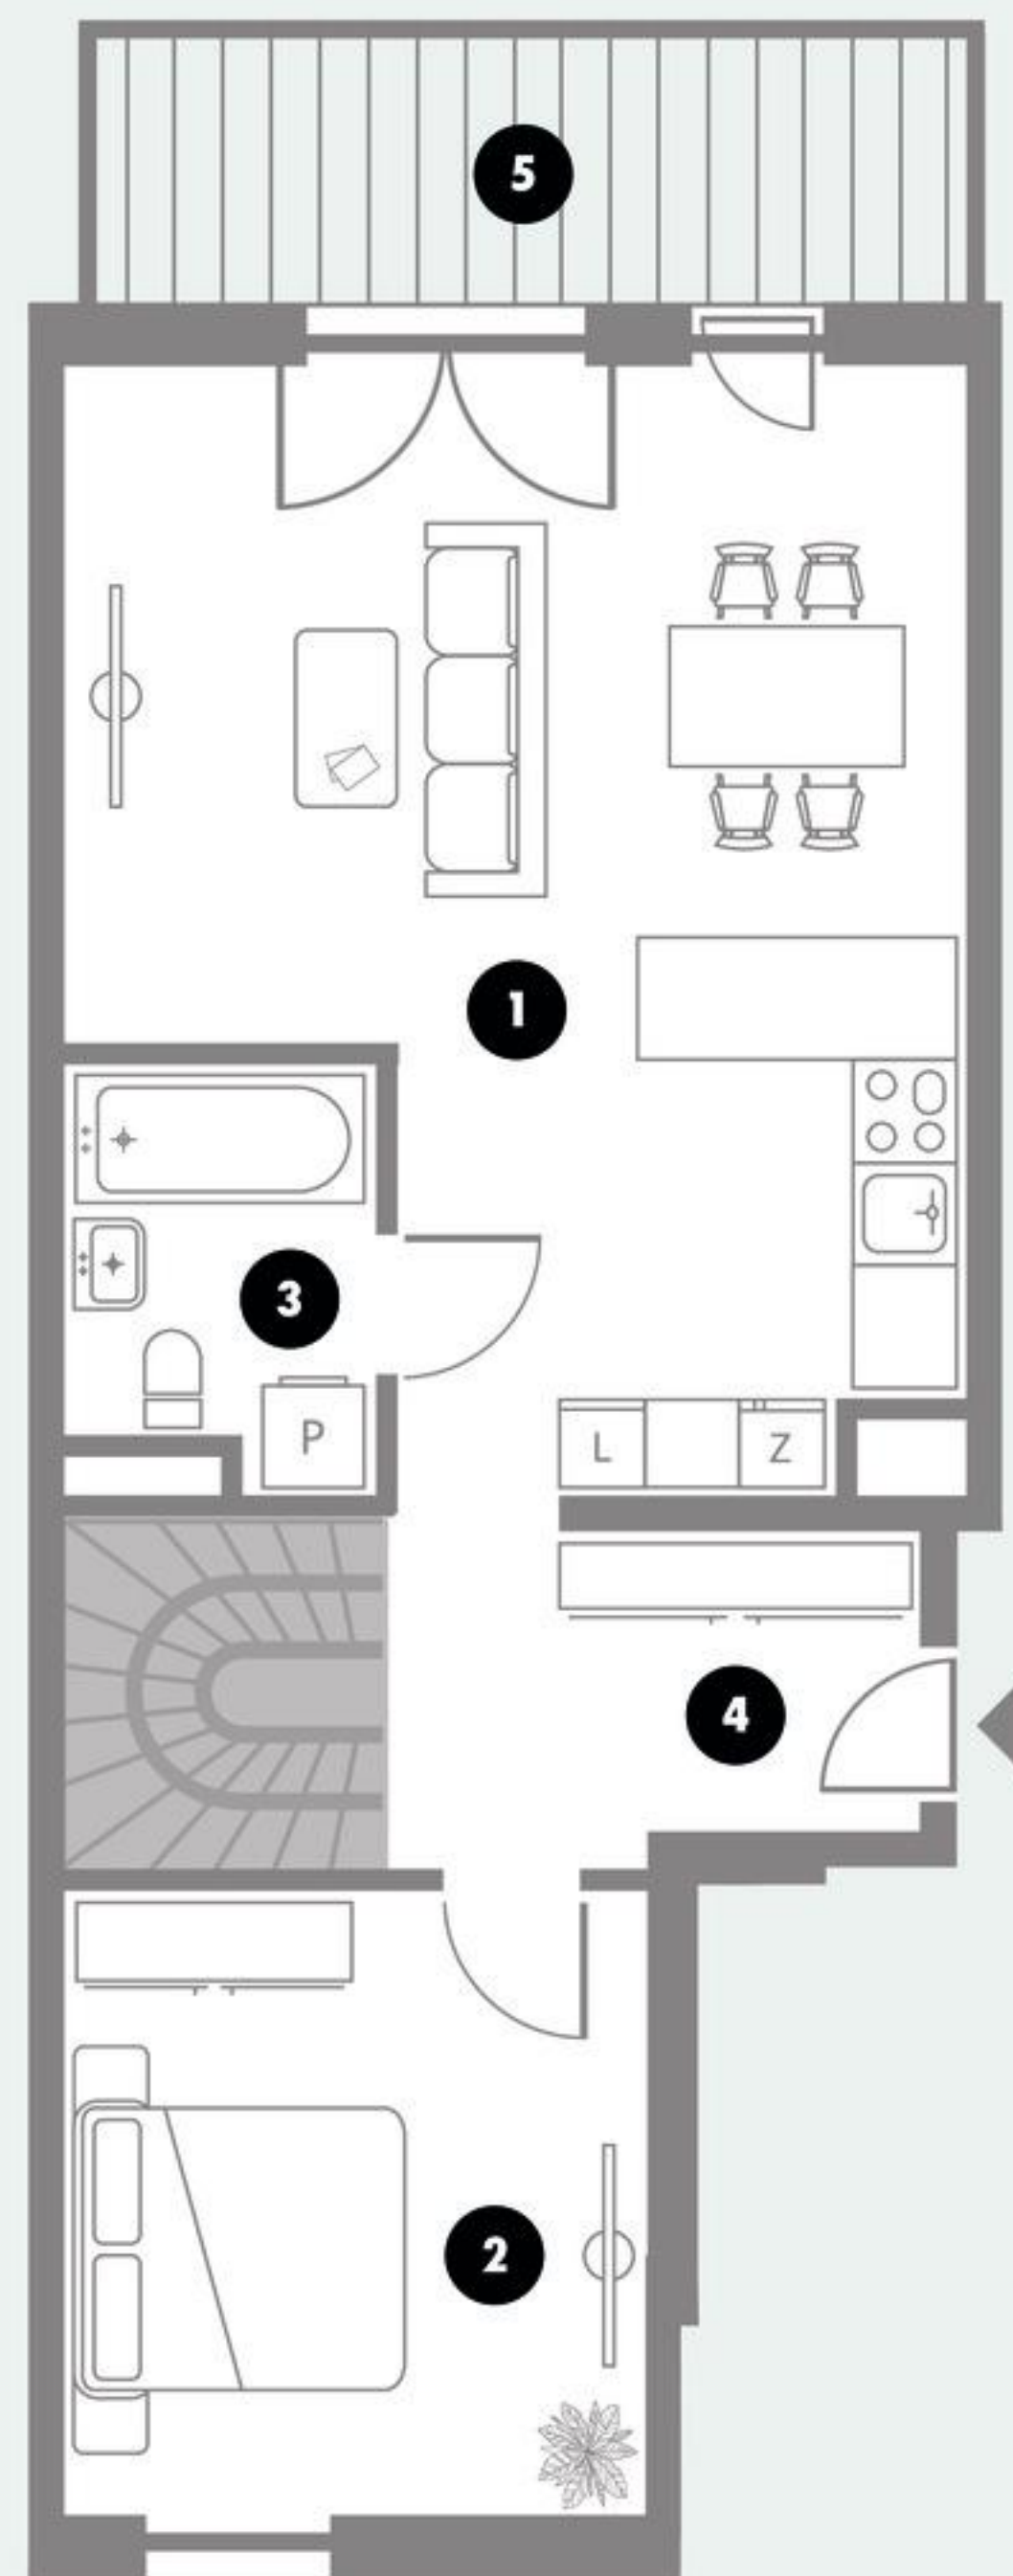

PIĘTRO 3

0 1m 2m 3m 4m
Skala



LIVO
BLOK

APARTAMENT **B34**

PIĘTRO **Piętro 3**

POKOJE **2**

POWIERZCHNIA
+ANTRESOLA **77,64 m²**

01 Pokój + Aneks kuchenny **32,54 m²**

02 Pokój **13,88 m²**

03 łazienka **4,71 m²**

04 Hol **8,10 m²**

05 Taras **8,68 m²**

LOKALIZACJA

ul. Tajemna 12
03-287 Warszawa

BIURO SPRZEDAŻY:

tel.794 400 460

www.bld.pl

sprzedaz@bld.pl



Urządzenia sanitarne i kuchenne, meble, drzwi wewnętrzne oraz materiały wykończeniowe podłóg nie stanowią wyposażenia lokalu mieszkalnego. Ich rozmieszczenie ma charakter poglądowy. Powierzchnia użytkowa lokalu została obliczona zgodnie z normą PN-ISO 9836:2015-12, obowiązującą w dniu złożenia wniosku o pozwolenie na budowę, z uwzględnieniem przepisów rozporządzenia w sprawie szczegółowego zakresu i formy projektu budowlanego, i stanowi podstawę do określenia ceny lokalu zgodnie z obowiązującymi przepisami prawa. Podane wymiary mogą ulec niewielkim zmianom, a wartości rzeczywiste zostaną określone w dokumentacji powykonawczej na podstawie pomiarów zgodnych z obowiązującymi przepisami. Powierzchnia użytkowa lokalu obejmuje powierzchnię pomieszczeń mierzoną w świetle tynków. Do powierzchni użytkowej nie wlicza się w szczególności powierzchni zajętej przez szachty instalacyjne oraz – zgodnie z przyjętą metodologią obliczeń – powierzchni pod ściankami działowymi, jak również innych elementów wyłączonych na podstawie obowiązujących przepisów.