
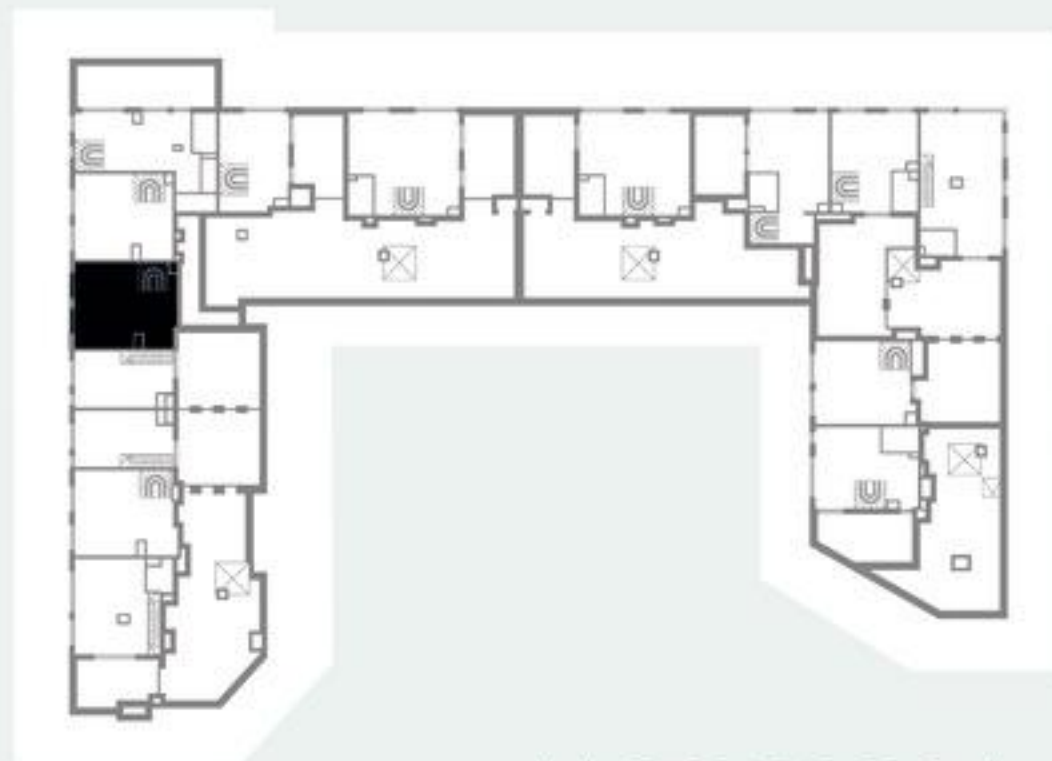


APARTAMENT NR

E34

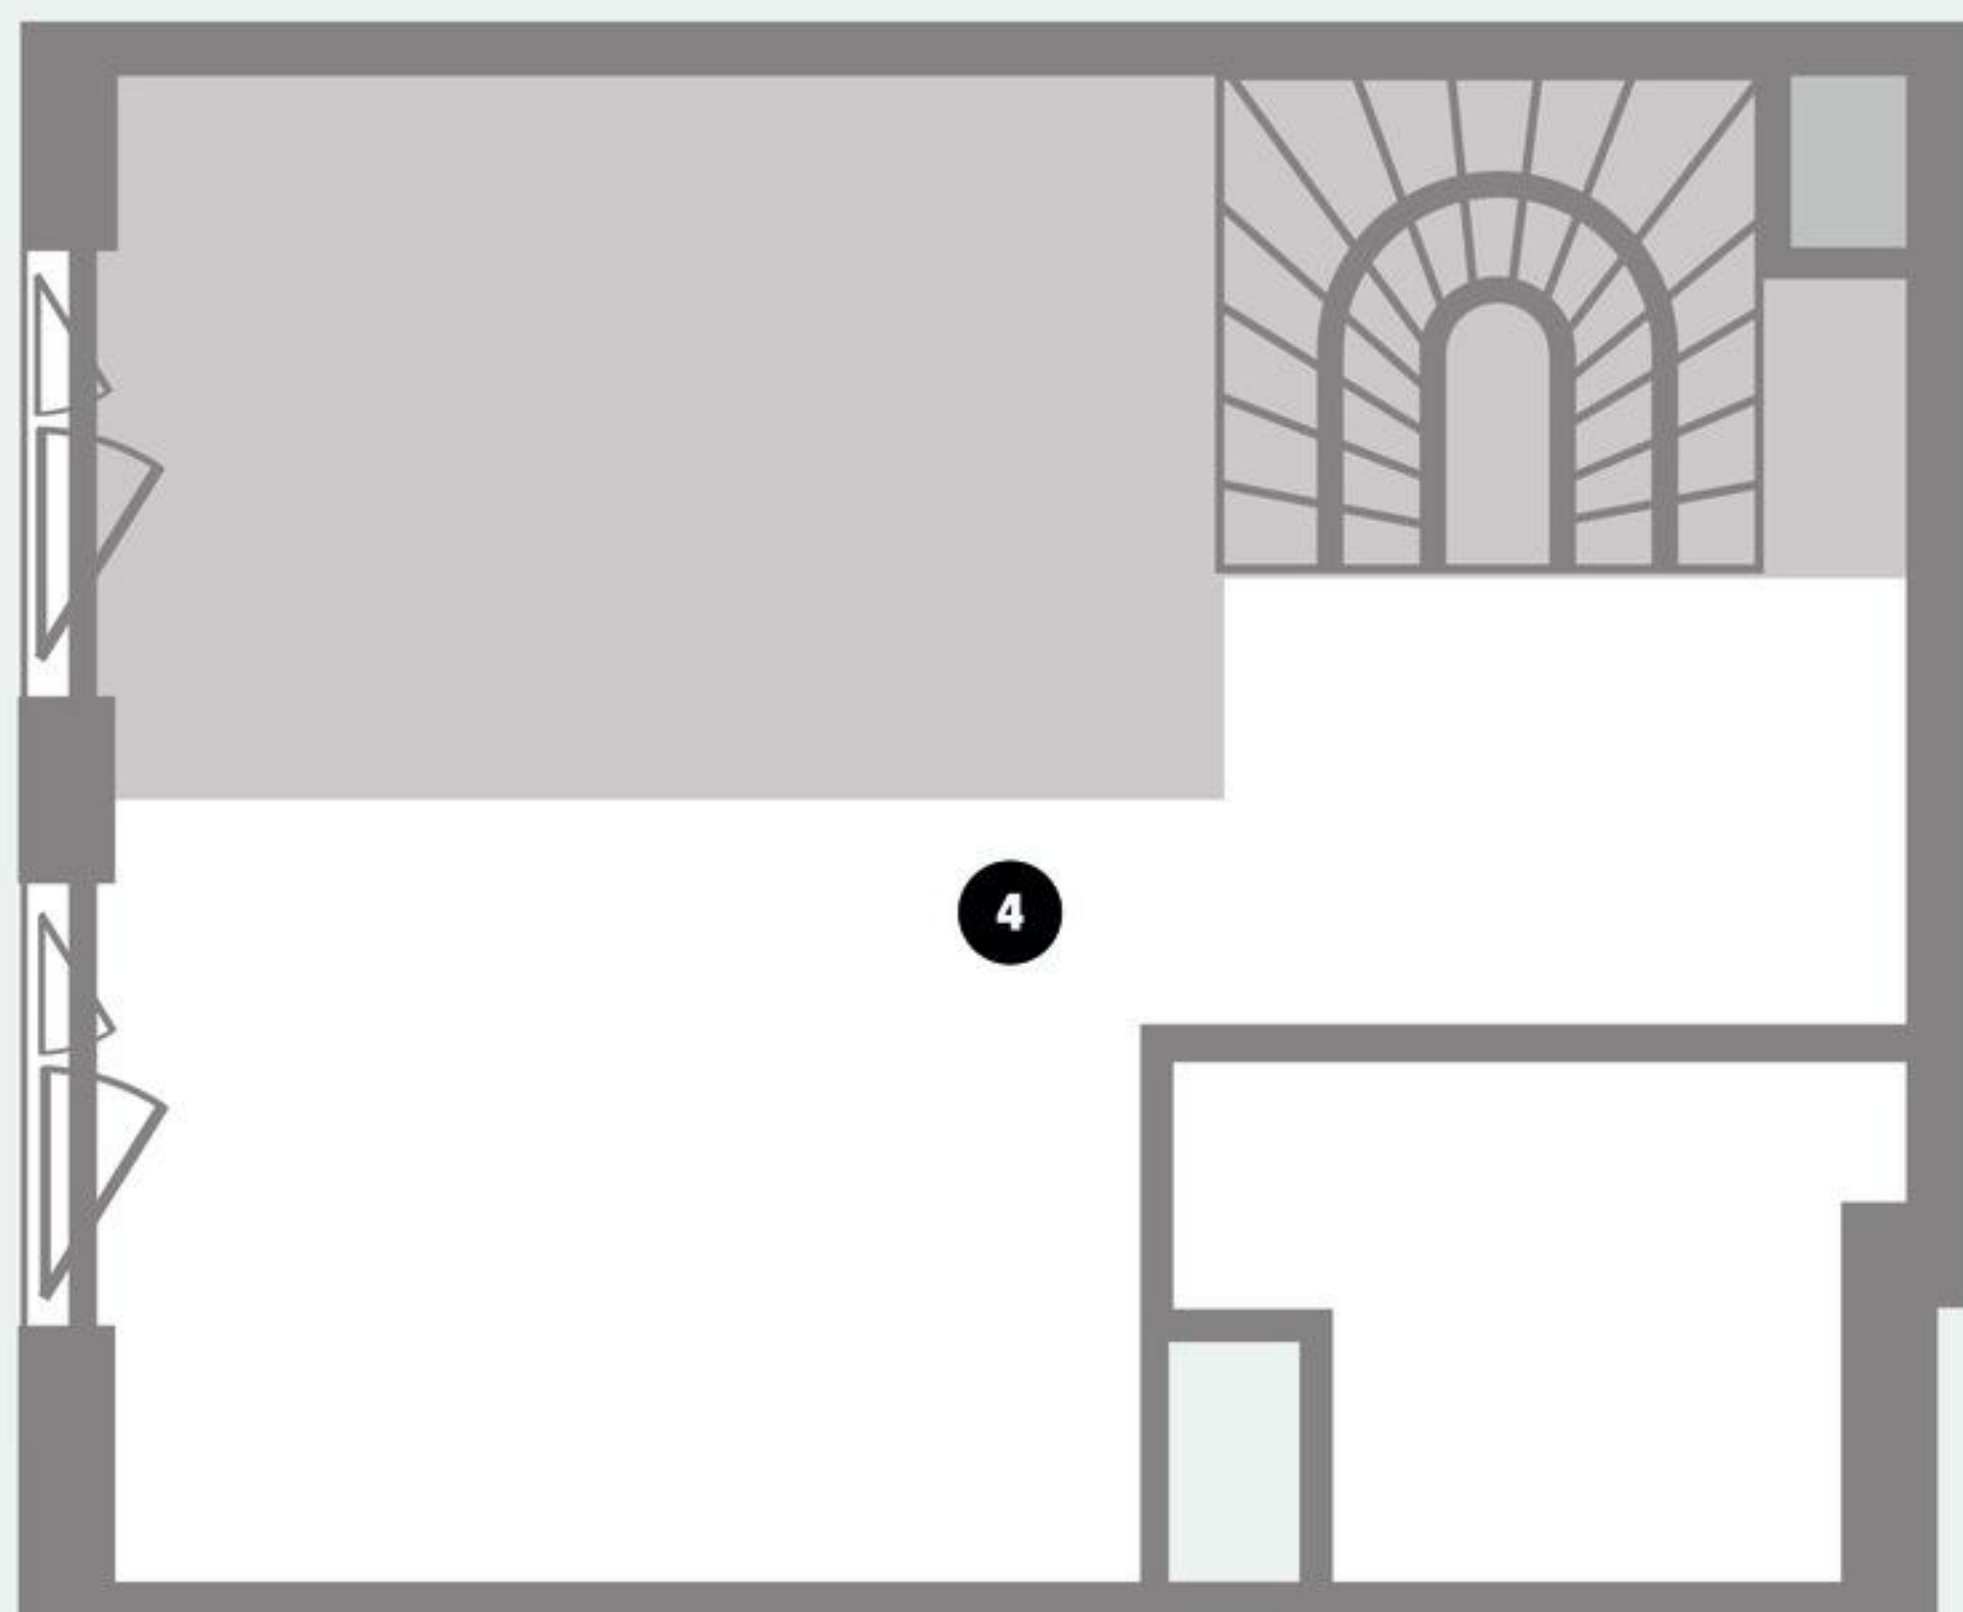

ANTRESOLA

0 1m 2m 3m 4m
Skala



LIVO
BLOK

APARTAMENT

E34

PIĘTRO

Antresola

POWIERZCHNIA
+ANTRESOLA

58,15 m²

- | | | | |
|-----------|------------------------|--------------|----------------|
| 01 | Pokój + Aneks kuchenny | 34,26 | m ² |
| 02 | Łazienka | 4,61 | m ² |
| 03 | Balkon | 9,98 | m ² |
| 04 | Antresola | 19,28 | m ² |

LOKALIZACJA

ul. Tajemna 12
03-287 Warszawa

BIURO SPRZEDAŻY:


tel.794 400 460
www.bld.pl
sprzedaz@bld.pl

**B
LD**

Urządzenia sanitarne i kuchenne, meble, drzwi wewnętrzne oraz materiały wykończeniowe podłóg nie stanowią wyposażenia lokalu mieszkalnego. Ich rozmieszczenie ma charakter poglądowy. Powierzchnia użytkowa lokalu została obliczona zgodnie z normą PN-ISO 9836:2015-12, obowiązującą w dniu złożenia wniosku o pozwolenie na budowę, z uwzględnieniem przepisów rozporządzenia w sprawie szczegółowego zakresu i formy projektu budowlanego, i stanowi podstawę do określenia ceny lokalu zgodnie z obowiązującymi przepisami prawa. Podane wymiary mogą ulec niewielkim zmianom, a wartości rzeczywiste zostaną określone w dokumentacji powykonawczej na podstawie pomiarów zgodnych z obowiązującymi przepisami. Powierzchnia użytkowa lokalu obejmuje powierzchnię pomieszczeń mierzoną w świetle tynków. Do powierzchni użytkowej nie wlicza się w szczególności powierzchni zajętej przez szachty instalacyjne oraz – zgodnie z przyjętą metodologią obliczeń – powierzchni pod ściankami działowymi, jak również innych elementów wyłączonych na podstawie obowiązujących przepisów.

APARTAMENT NR

E34

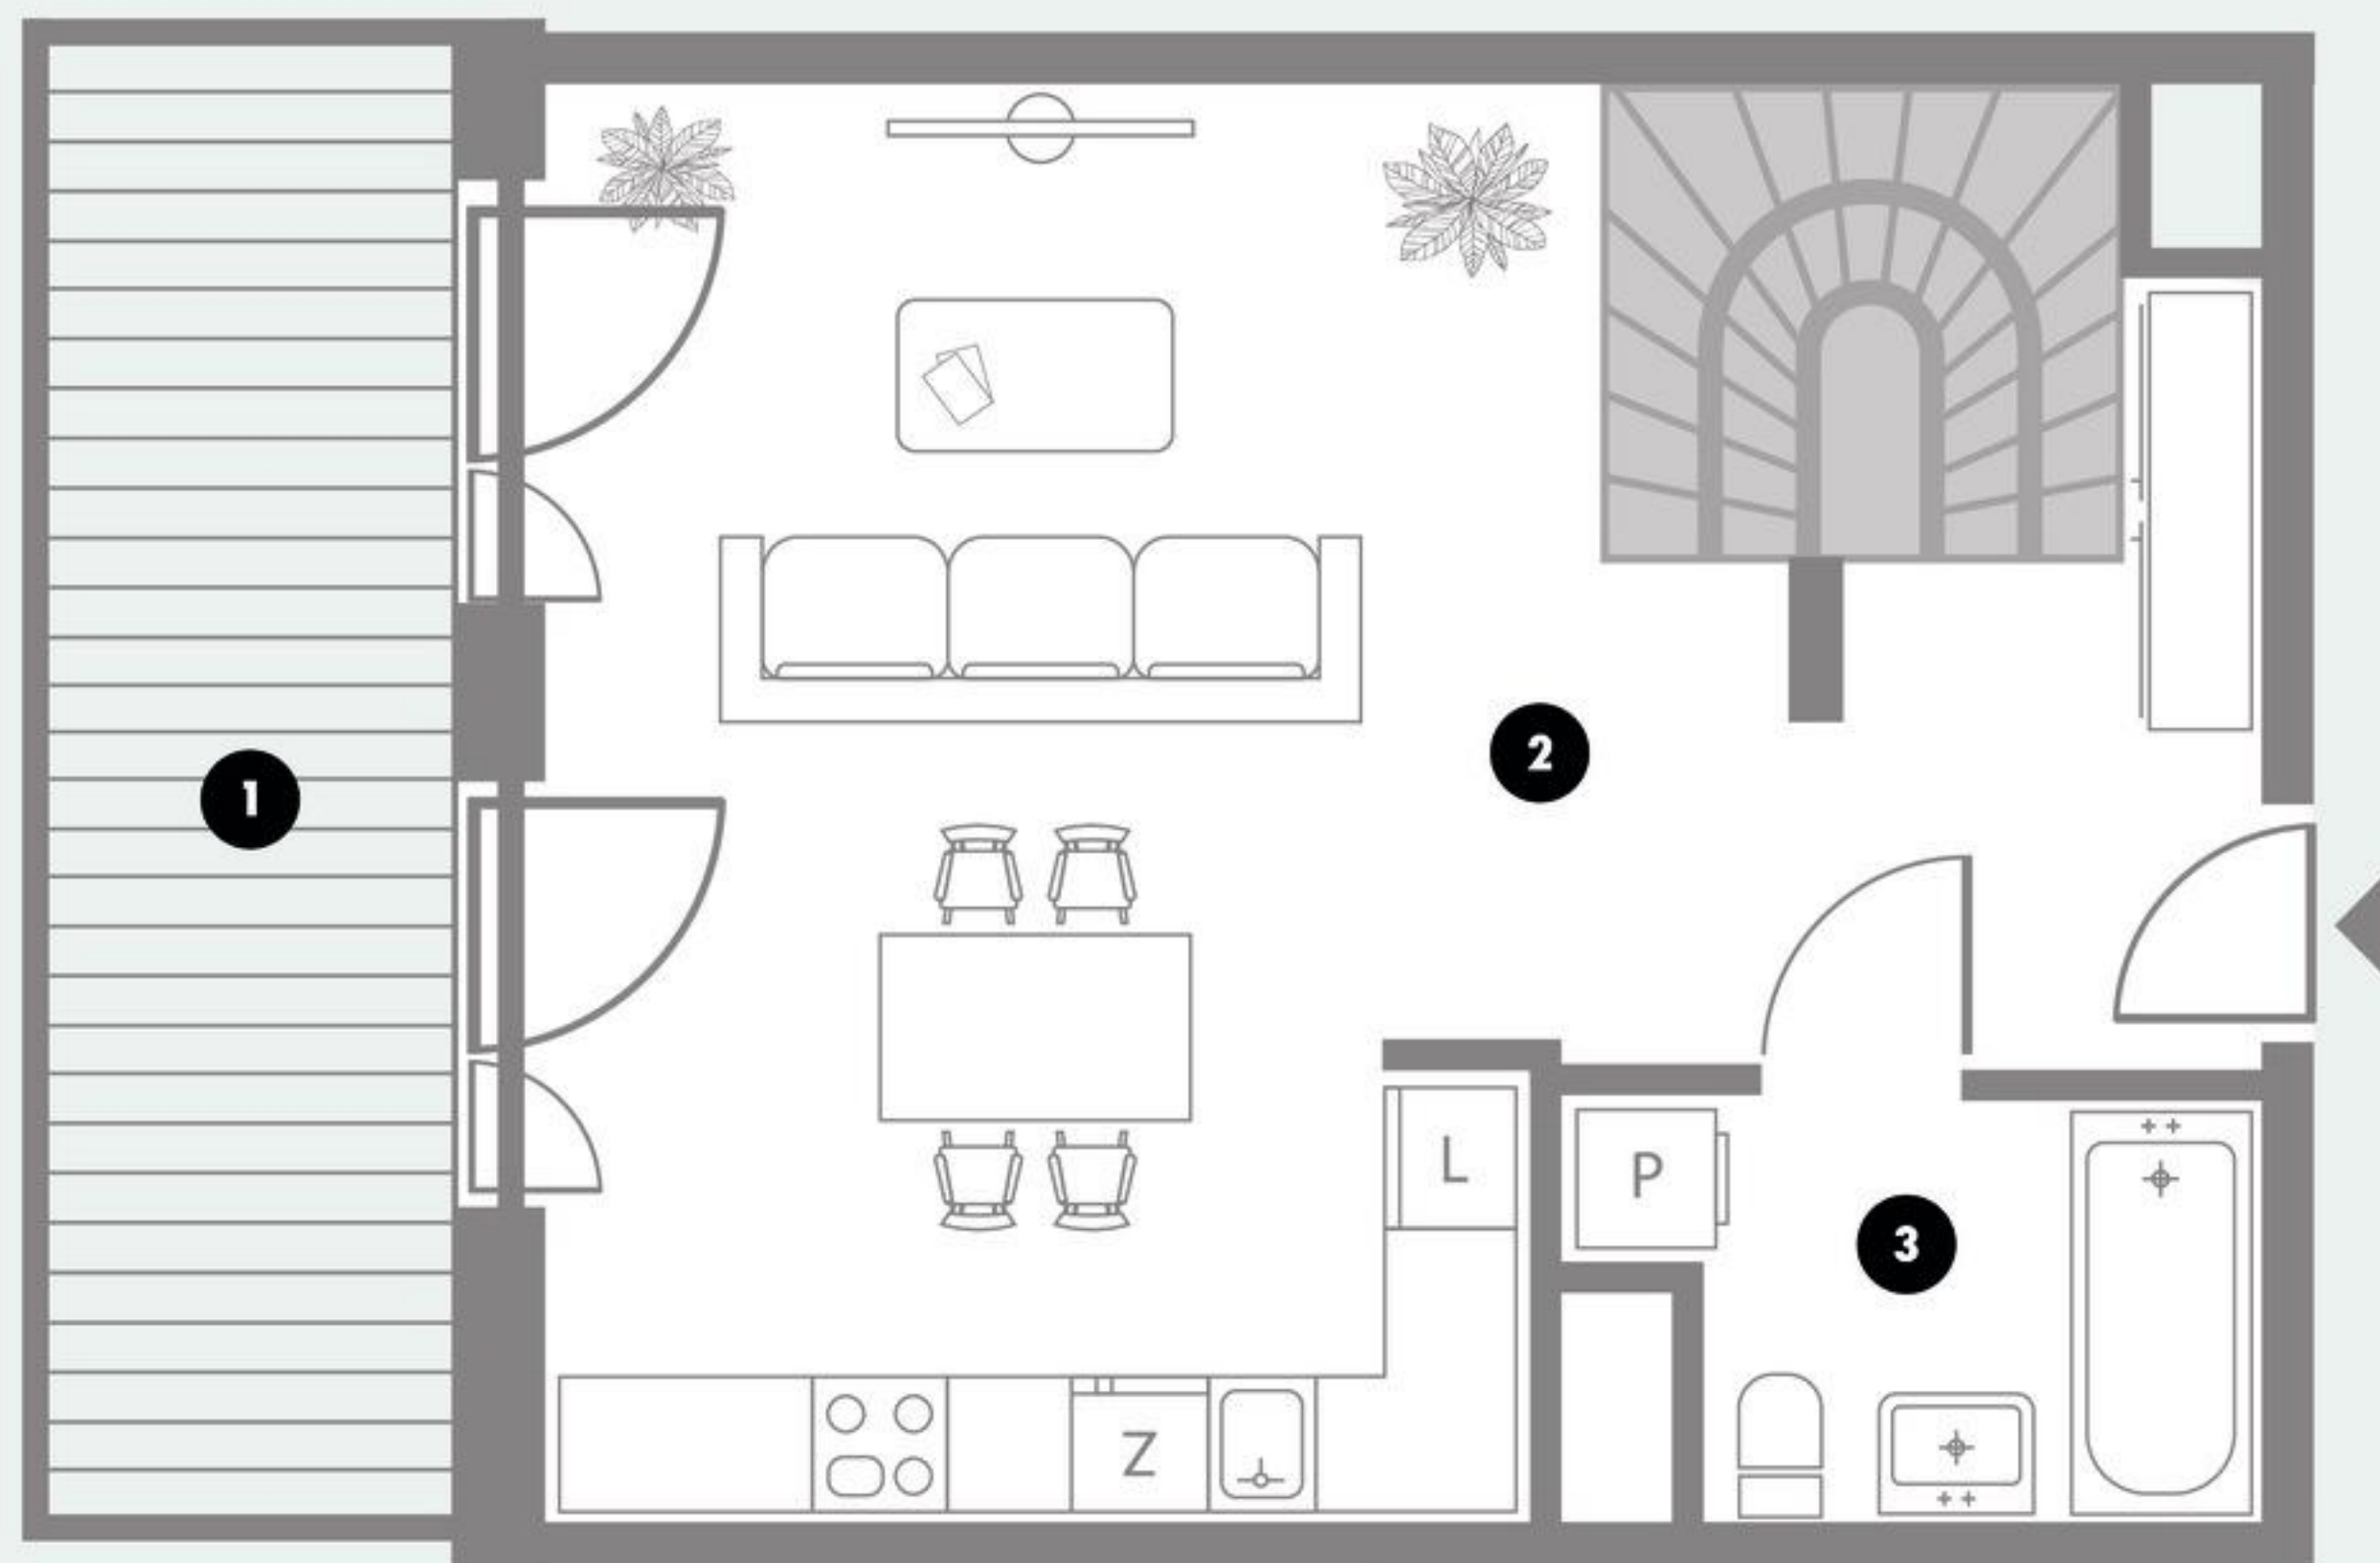

PIĘTRO 3

0 1m 2m 3m 4m
Skala



LIVO
BLOK

APARTAMENT

E34

PIĘTRO

Piętro 3

POKOJE

1

POWIERZCHNIA
+ANTRESOLA

58,15 m²

01 Pokój + Aneks kuchenny **34,26 m²**

02 łazienka **4,61 m²**

03 Balkon **9,98 m²**

04 Antresola **19,28 m²**

LOKALIZACJA

ul. Tajemna 12
03-287 Warszawa

BIURO SPRZEDAŻY:

tel.794 400 460

www.bld.pl

sprzedaz@bld.pl



Urządzenia sanitarne i kuchenne, meble, drzwi wewnętrzne oraz materiały wykończeniowe podłóg nie stanowią wyposażenia lokalu mieszkalnego. Ich rozmieszczenie ma charakter poglądowy. Powierzchnia użytkowa lokalu została obliczona zgodnie z normą PN-ISO 9836:2015-12, obowiązującą w dniu złożenia wniosku o pozwolenie na budowę, z uwzględnieniem przepisów rozporządzenia w sprawie szczegółowego zakresu i formy projektu budowlanego, i stanowi podstawę do określenia ceny lokalu zgodnie z obowiązującymi przepisami prawa. Podane wymiary mogą ulec niewielkim zmianom, a wartości rzeczywiste zostaną określone w dokumentacji powykonawczej na podstawie pomiarów zgodnych z obowiązującymi przepisami. Powierzchnia użytkowa lokalu obejmuje powierzchnię pomieszczeń mierzoną w świetle tynków. Do powierzchni użytkowej nie wlicza się w szczególności powierzchni zajętej przez szachty instalacyjne oraz - zgodnie z przyjętą metodologią obliczeń - powierzchni pod ściankami działowymi, jak również innych elementów wyłączonych na podstawie obowiązujących przepisów.