
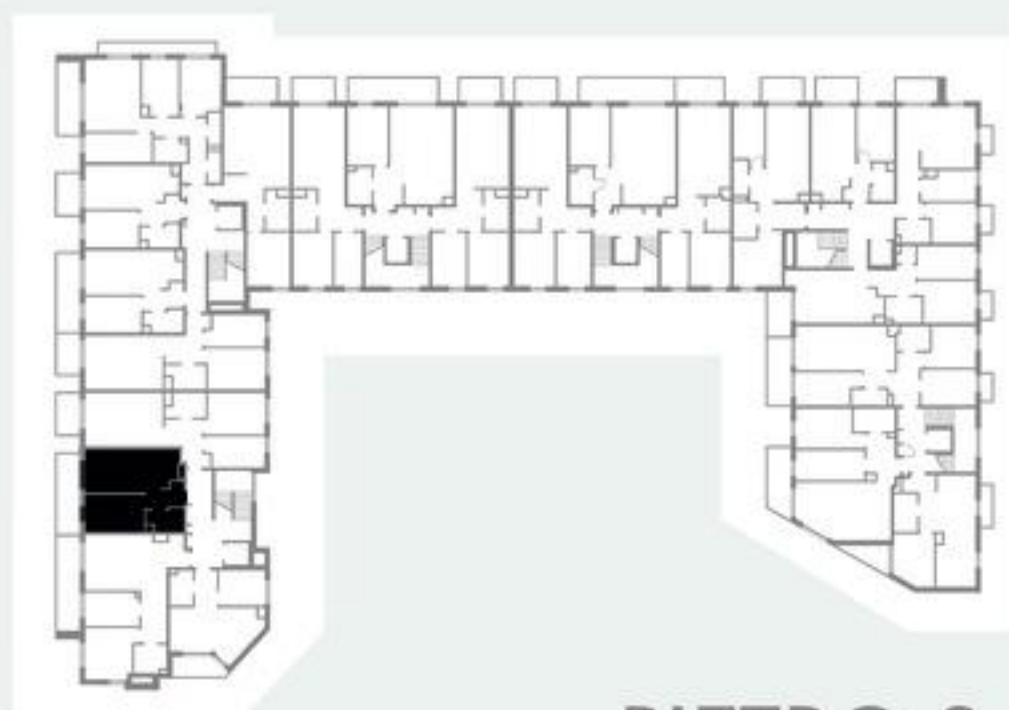


APARTAMENT NR

# F32

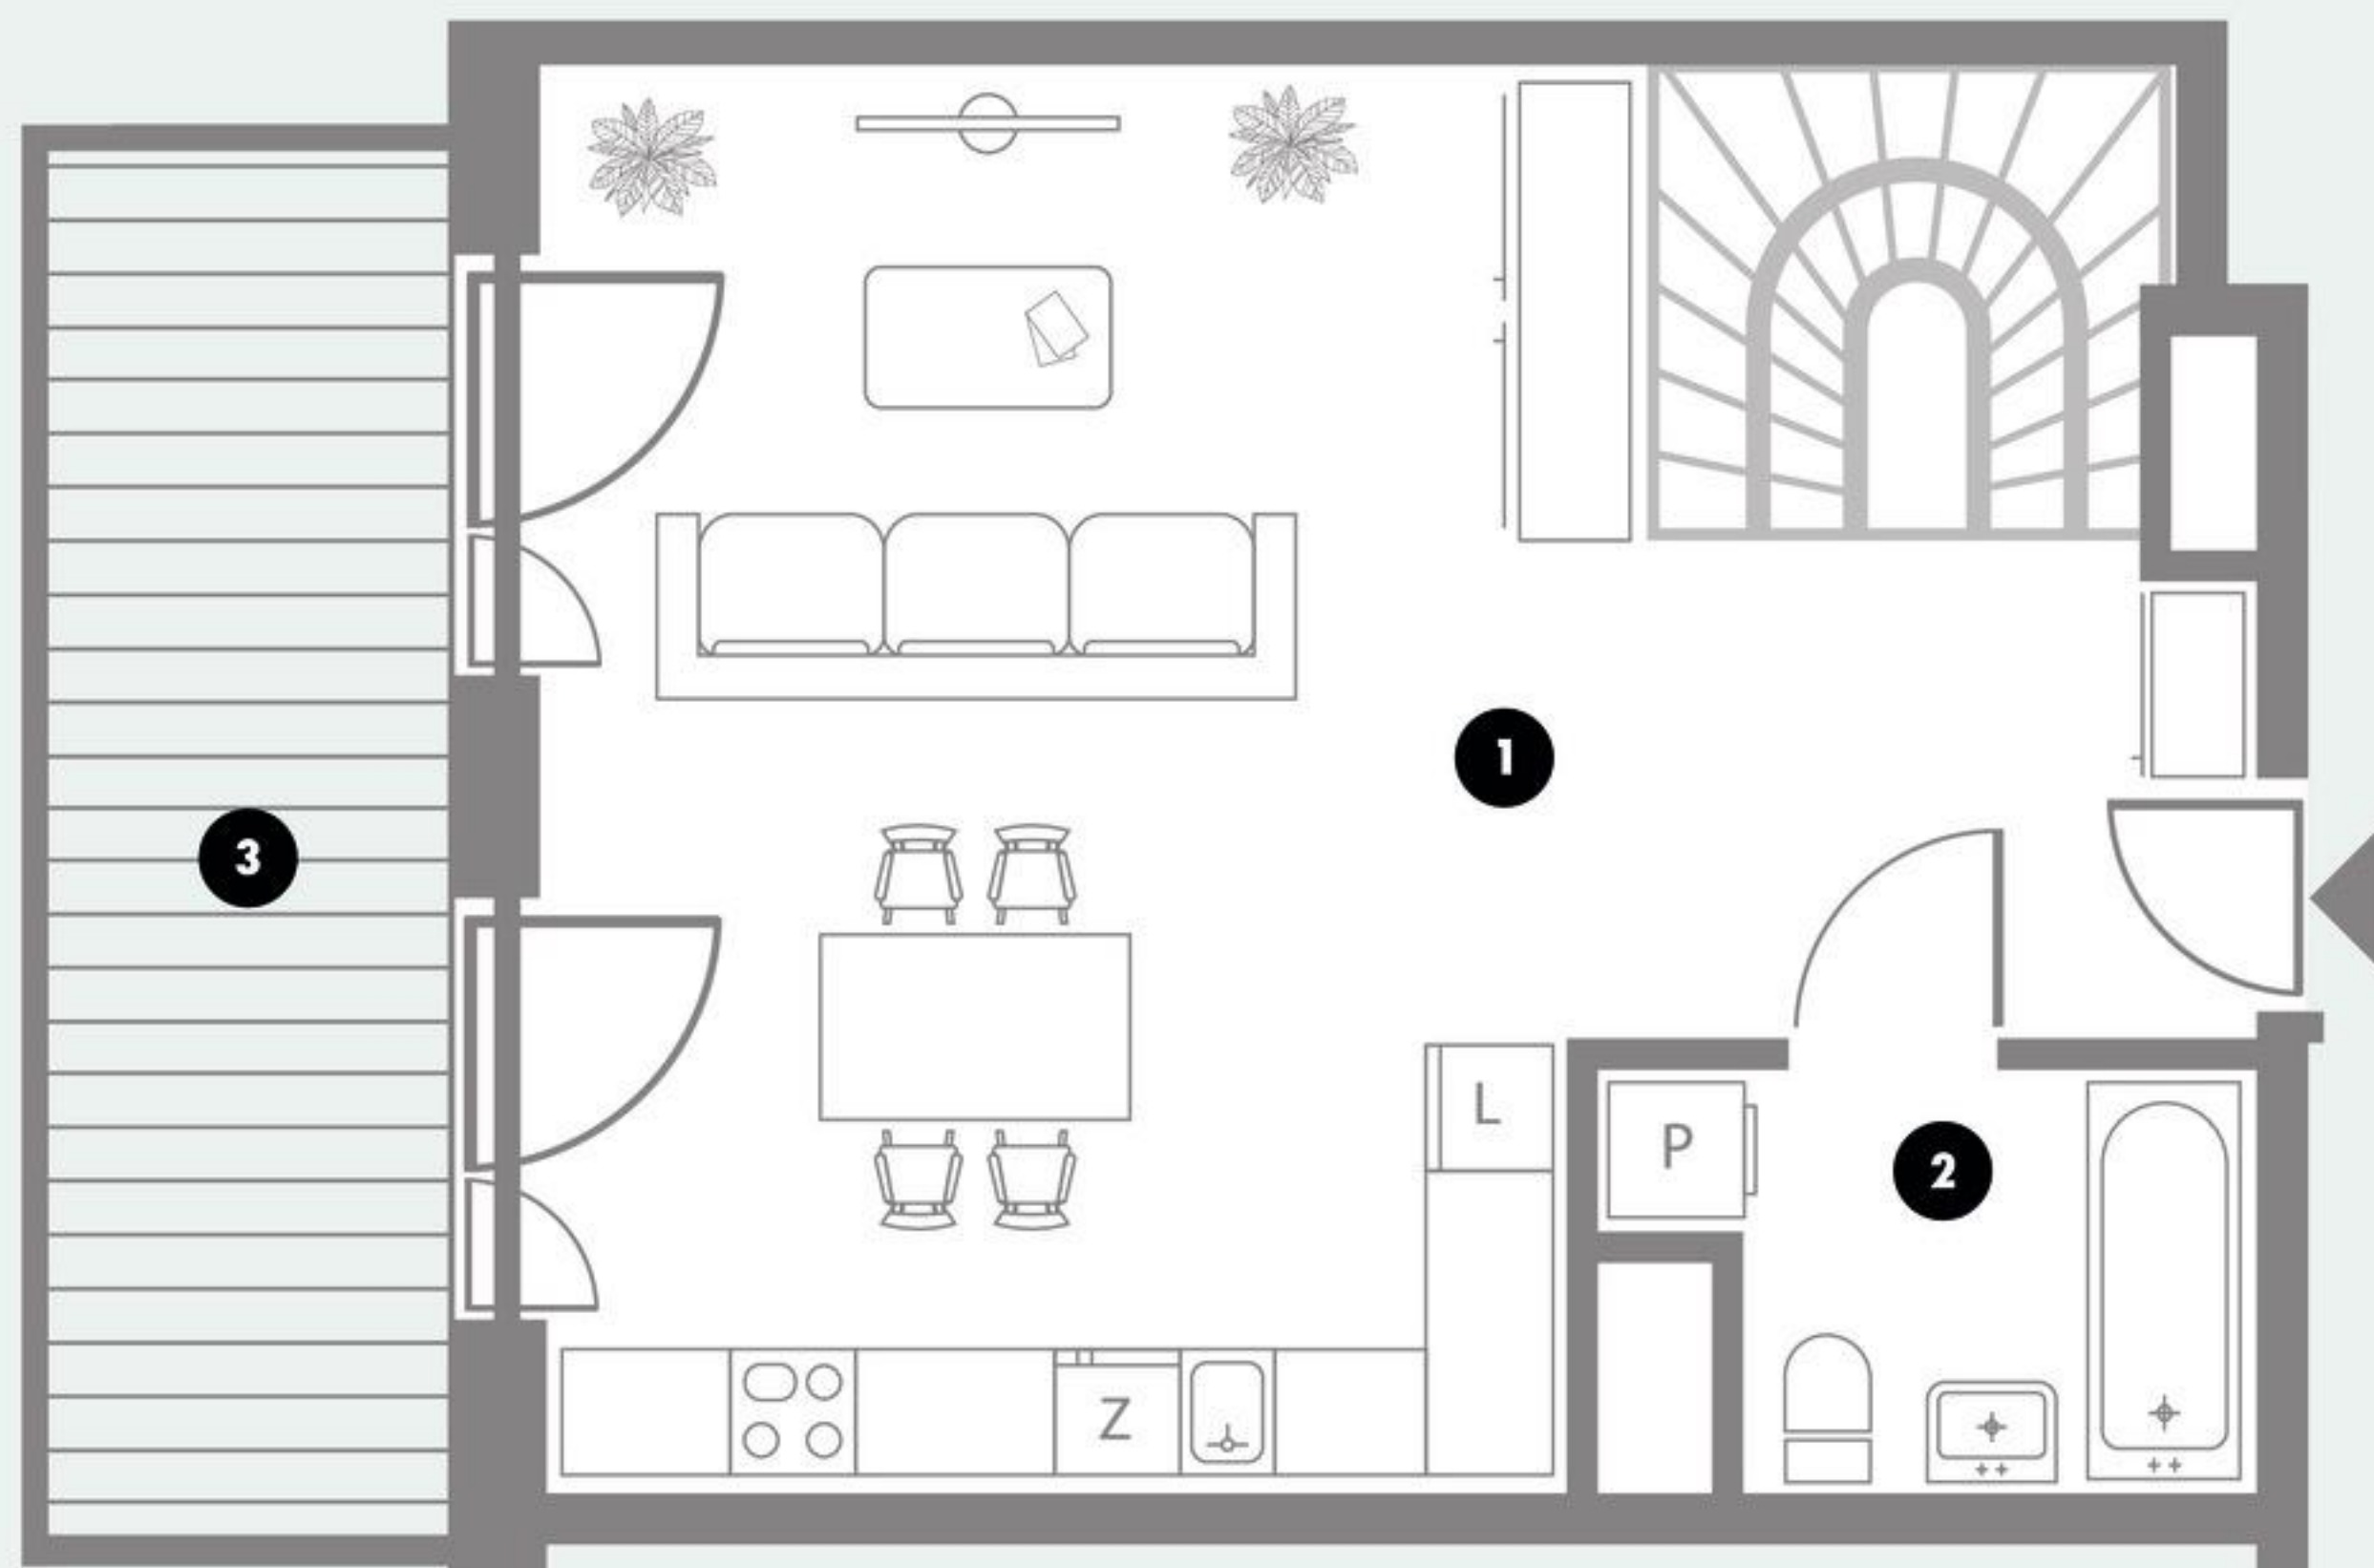

PIĘTRO 3

0 1m 2m 3m 4m  
Skala



**LIVO**  
BLOK

APARTAMENT

**F32**

PIĘTRO

**Piętro 3**

POKOJE

**1**

POWIERZCHNIA  
+ANTRESOLA

**58,39 m<sup>2</sup>**

**01** Pokój + Aneks kuchenny **34,63 m<sup>2</sup>**

**02** łazienka **4,34 m<sup>2</sup>**

**03** Balkon **9,49 m<sup>2</sup>**

LOKALIZACJA

**ul. Tajemna 12**  
**03-287 Warszawa**

BIURO SPRZEDAŻY:

**tel.794 400 460**

**www.bld.pl**



**sprzedaz@bld.pl**



Urządzenia sanitarne i kuchenne, meble, drzwi wewnętrzne oraz materiały wykończeniowe podłóg nie stanowią wyposażenia lokalu mieszkalnego. Ich rozmieszczenie ma charakter poglądowy. Powierzchnia użytkowa lokalu została obliczona zgodnie z normą PN-ISO 9836:2015-12, obowiązującą w dniu złożenia wniosku o pozwolenie na budowę, z uwzględnieniem przepisów rozporządzenia w sprawie szczegółowego zakresu i formy projektu budowlanego, i stanowi podstawę do określenia ceny lokalu zgodnie z obowiązującymi przepisami prawa. Podane wymiary mogą ulec niewielkim zmianom, a wartości rzeczywiste zostaną określone w dokumentacji powykonawczej na podstawie pomiarów zgodnych z obowiązującymi przepisami. Powierzchnia użytkowa lokalu obejmuje powierzchnię pomieszczeń mierzoną w świetle tynków. Do powierzchni użytkowej nie wlicza się w szczególności powierzchni zajętej przez szachty instalacyjne oraz – zgodnie z przyjętą metodologią obliczeń – powierzchni pod ściankami działowymi, jak również innych elementów wyłączonych na podstawie obowiązujących przepisów.

APARTAMENT NR

# F32

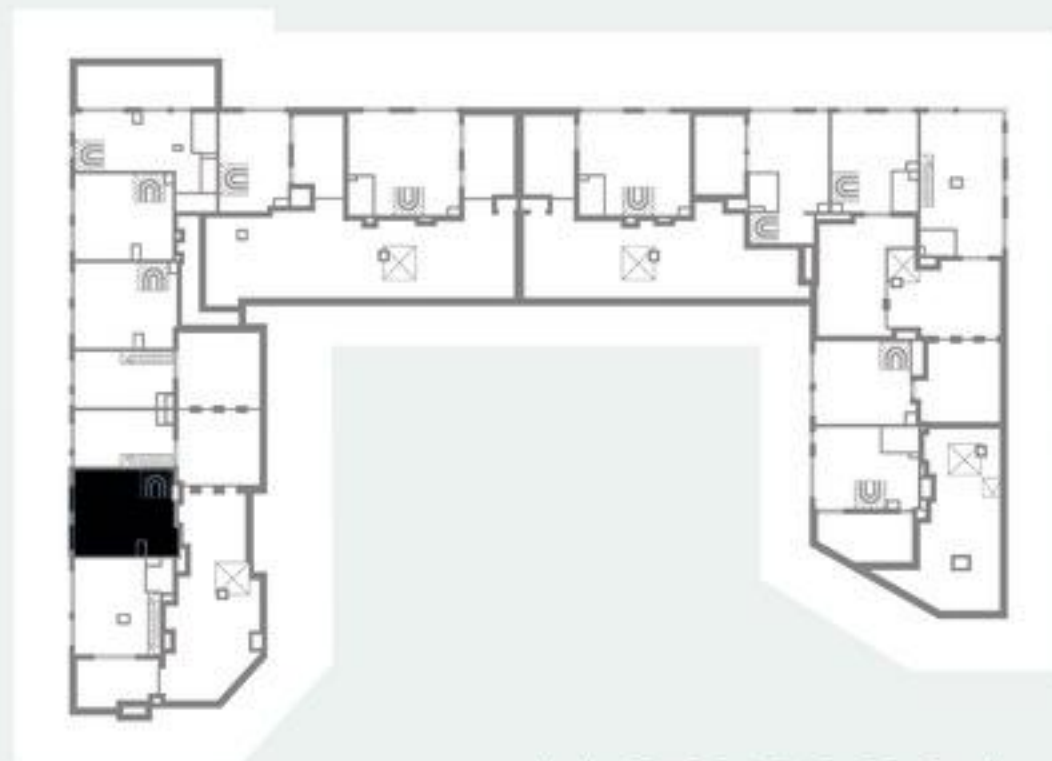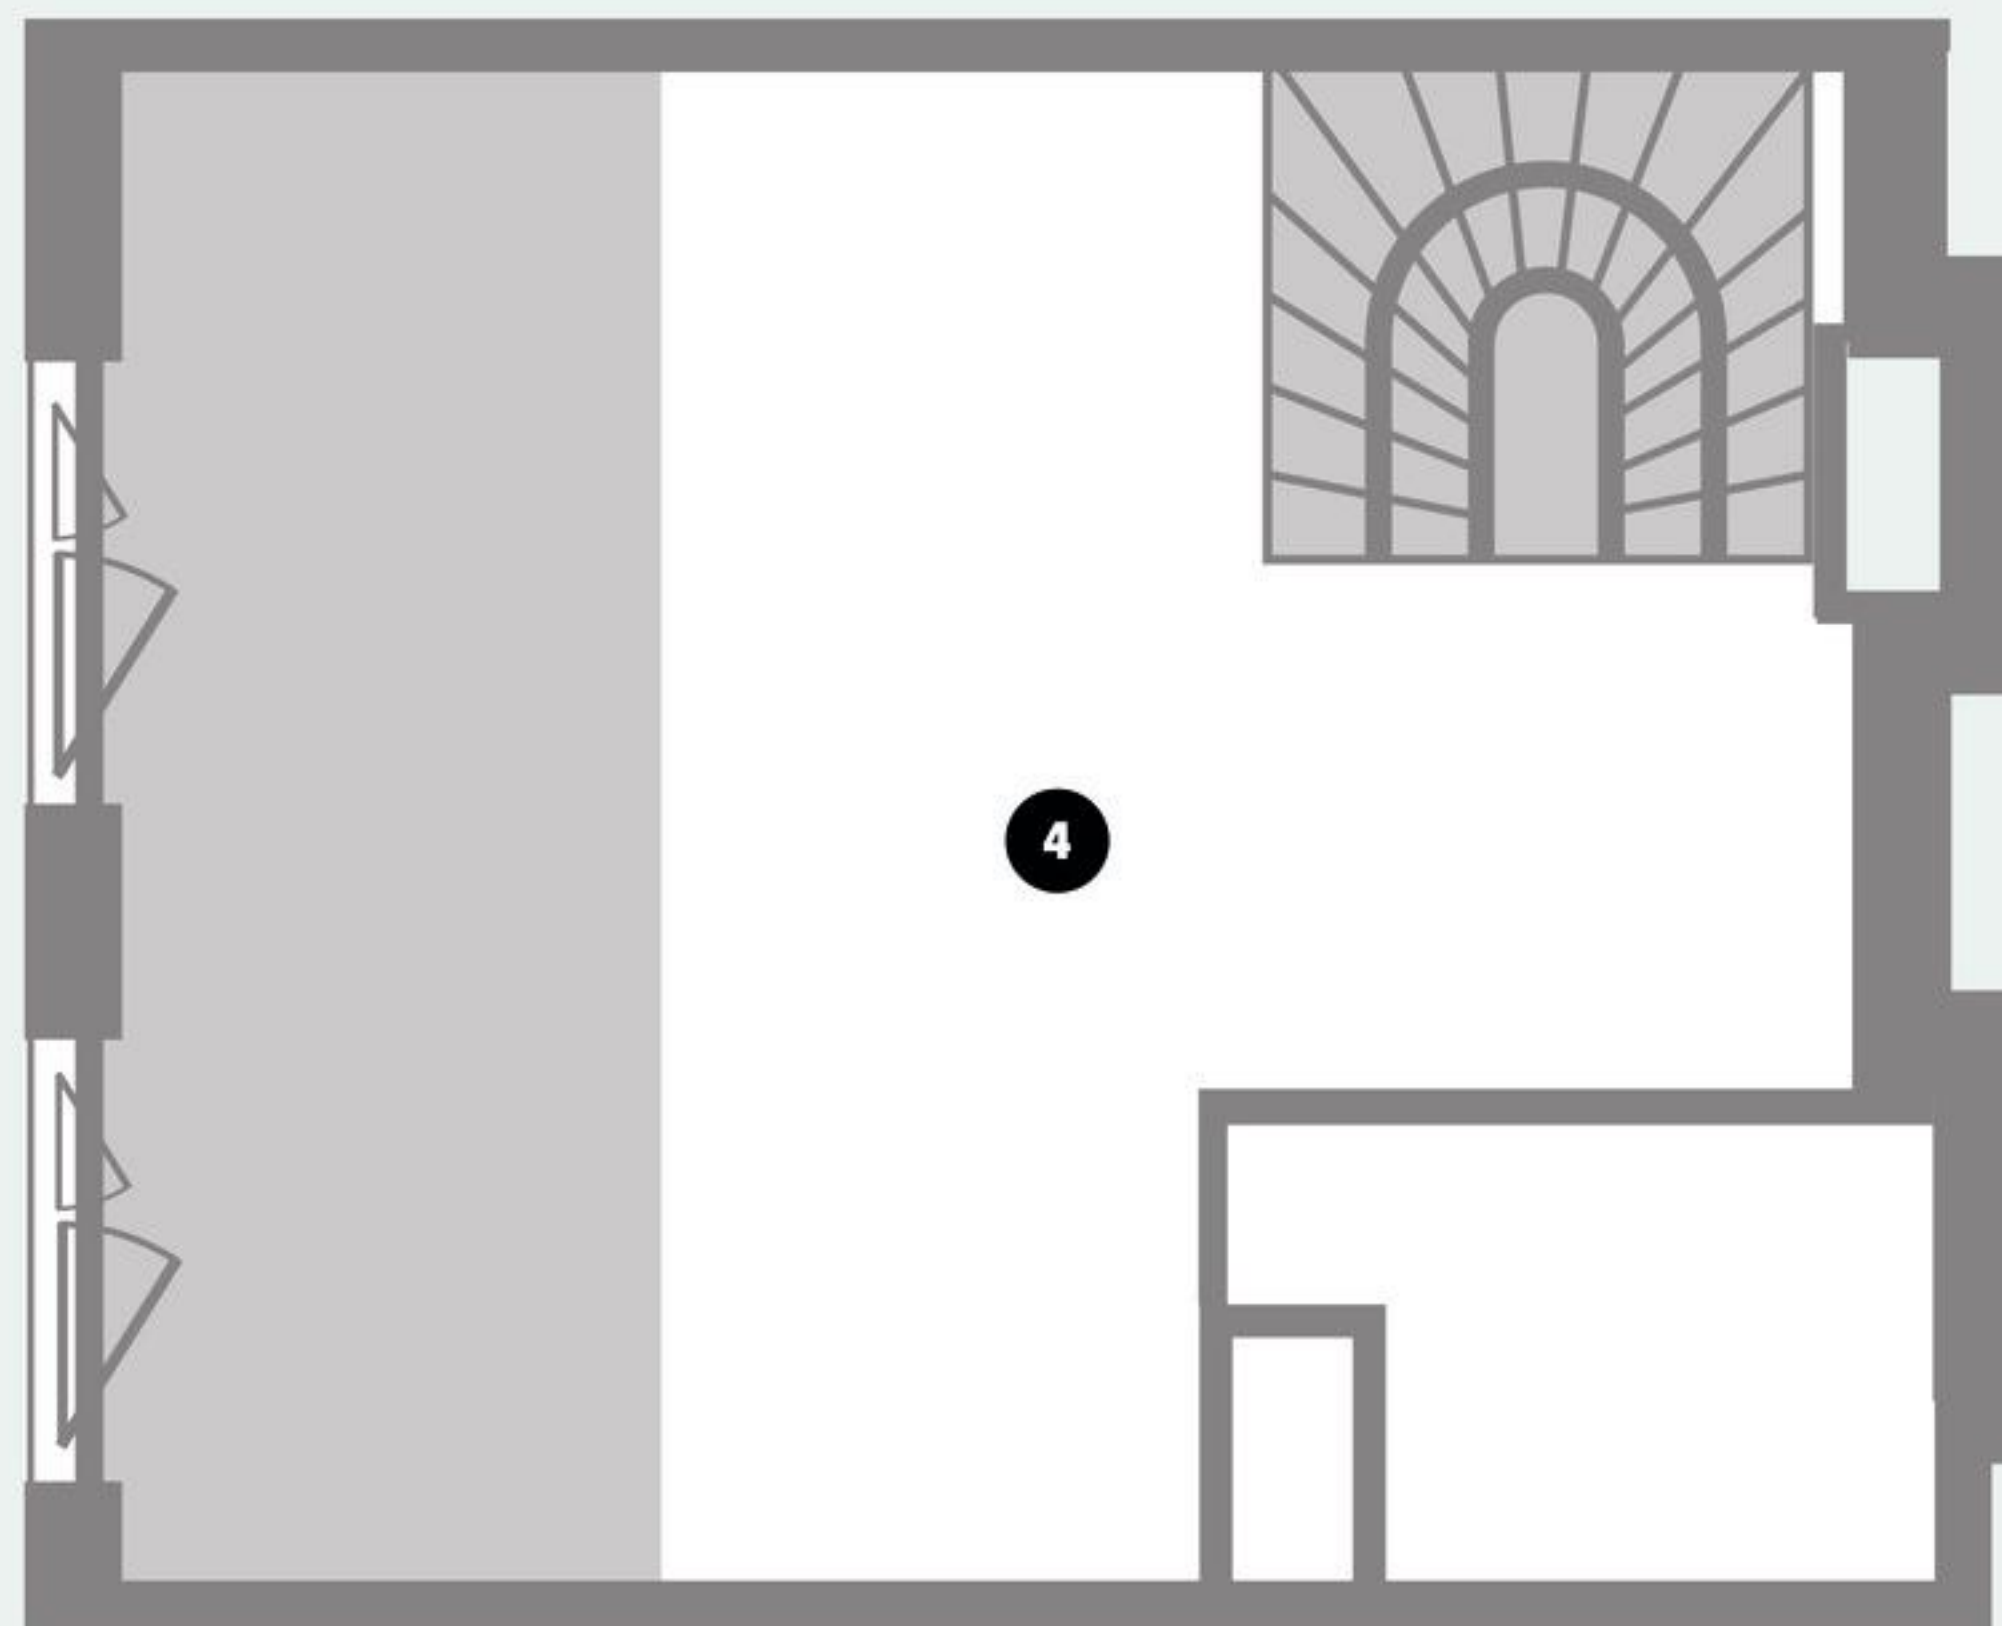

ANTRESOLA

0 1m 2m 3m 4m  
Skala



**LIVO**  
BLOK

APARTAMENT

**F32**

PIĘTRO

**Antresola**

POKOJE

**1**

POWIERZCHNIA  
+ANTRESOLA

**58,39 m<sup>2</sup>**

**04** Antresola \_\_\_\_\_ **19,42 m<sup>2</sup>**

LOKALIZACJA

**ul. Tajemna 12  
03-287 Warszawa**

BIURO SPRZEDAŻY:

**tel.794 400 460**

**www.bld.pl  
sprzedaz@bld.pl**



Urządzenia sanitarne i kuchenne, meble, drzwi wewnętrzne oraz materiały wykończeniowe podłóg nie stanowią wyposażenia lokalu mieszkalnego. Ich rozmieszczenie ma charakter poglądowy. Powierzchnia użytkowa lokalu została obliczona zgodnie z normą PN-ISO 9836:2015-12, obowiązującą w dniu złożenia wniosku o pozwolenie na budowę, z uwzględnieniem przepisów rozporządzenia w sprawie szczegółowego zakresu i formy projektu budowlanego, i stanowi podstawę do określenia ceny lokalu zgodnie z obowiązującymi przepisami prawa. Podane wymiary mogą ulec niewielkim zmianom, a wartości rzeczywiste zostaną określone w dokumentacji powykonawczej na podstawie pomiarów zgodnych z obowiązującymi przepisami. Powierzchnia użytkowa lokalu obejmuje powierzchnię pomieszczeń mierzoną w świetle tynków. Do powierzchni użytkowej nie wlicza się w szczególności powierzchni zajętej przez szachty instalacyjne oraz – zgodnie z przyjętą metodologią obliczeń – powierzchni pod ściankami działowymi, jak również innych elementów wyłączonych na podstawie obowiązujących przepisów.