


APARTAMENT NR

E32

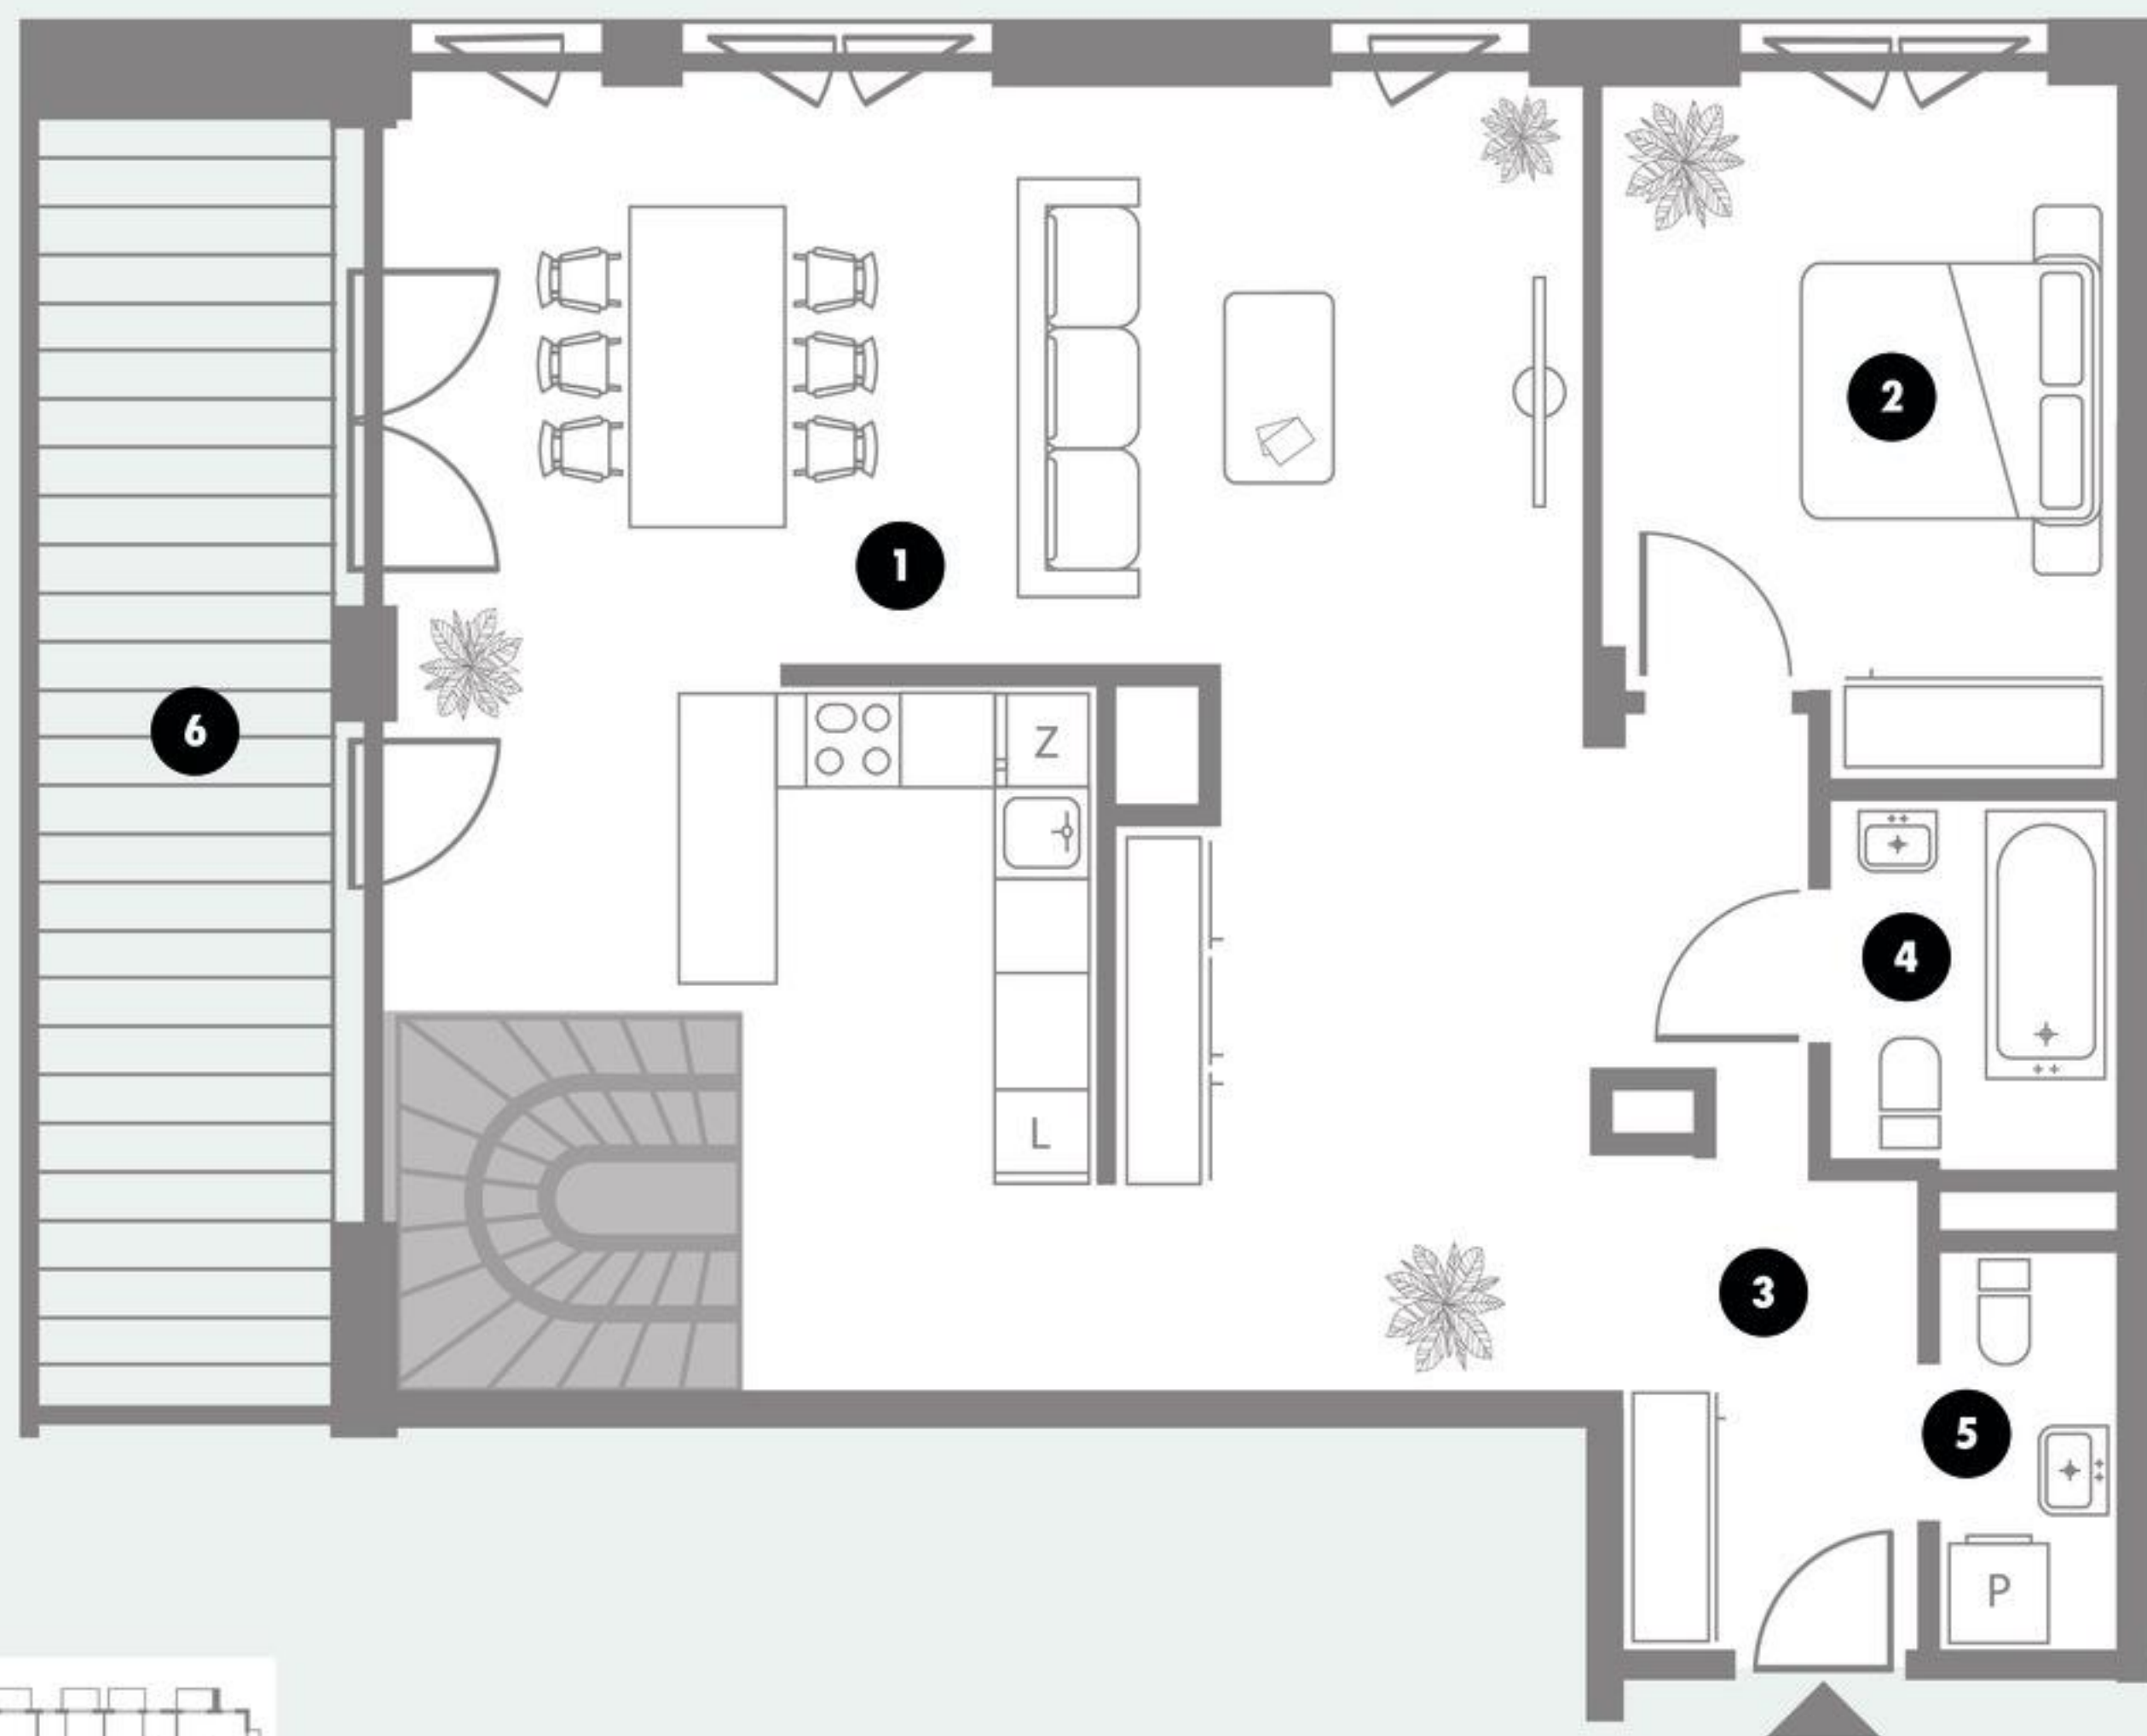

PIĘTRO 3

0 1m 2m 3m 4m
Skala



LIVO
BLOK

APARTAMENT

E32

PIĘTRO

Piętro 3

POKOJE

2

POWIERZCHNIA
+ANTRESOLA

96,17 m²

01	Pokój + Aneks kuchenny	37,04 m²
02	Pokój	11,02 m²
03	Hol	19,20 m²
04	Łazienka	3,51 m²
05	WC	2,35 m²
06	Balkon	12,42 m²

LOKALIZACJA

ul. Tajemna 12
03-287 Warszawa

BIURO SPRZEDAŻY:

tel.794 400 460

www.bld.pl



sprzedaz@bld.pl



Urządzenia sanitarne i kuchenne, meble, drzwi wewnętrzne oraz materiały wykończeniowe podłóg nie stanowią wyposażenia lokalu mieszkalnego. Ich rozmieszczenie ma charakter poglądowy. Powierzchnia użytkowa lokalu została obliczona zgodnie z normą PN-ISO 9836:2015-12, obowiązującą w dniu złożenia wniosku o pozwolenie na budowę, z uwzględnieniem przepisów rozporządzenia w sprawie szczegółowego zakresu i formy projektu budowlanego, i stanowi podstawę do określenia ceny lokalu zgodnie z obowiązującymi przepisami prawa. Podane wymiary mogą ulec niewielkim zmianom, a wartości rzeczywiste zostaną określone w dokumentacji powykonawczej na podstawie pomiarów zgodnych z obowiązującymi przepisami. Powierzchnia użytkowa lokalu obejmuje powierzchnię pomieszczeń mierzoną w świetle tynków. Do powierzchni użytkowej nie wlicza się w szczególności powierzchni zajętej przez szachty instalacyjne oraz - zgodnie z przyjętą metodologią obliczeń - powierzchni pod ściankami działowymi, jak również innych elementów wyłączonych na podstawie obowiązujących przepisów.

APARTAMENT NR

E32

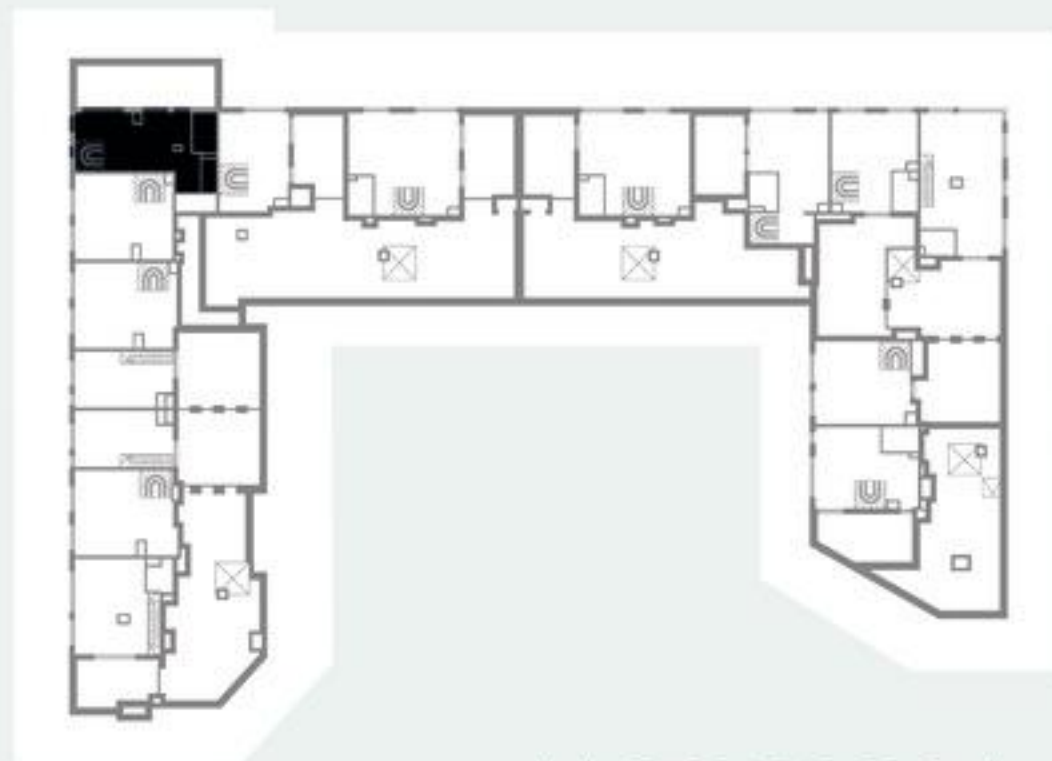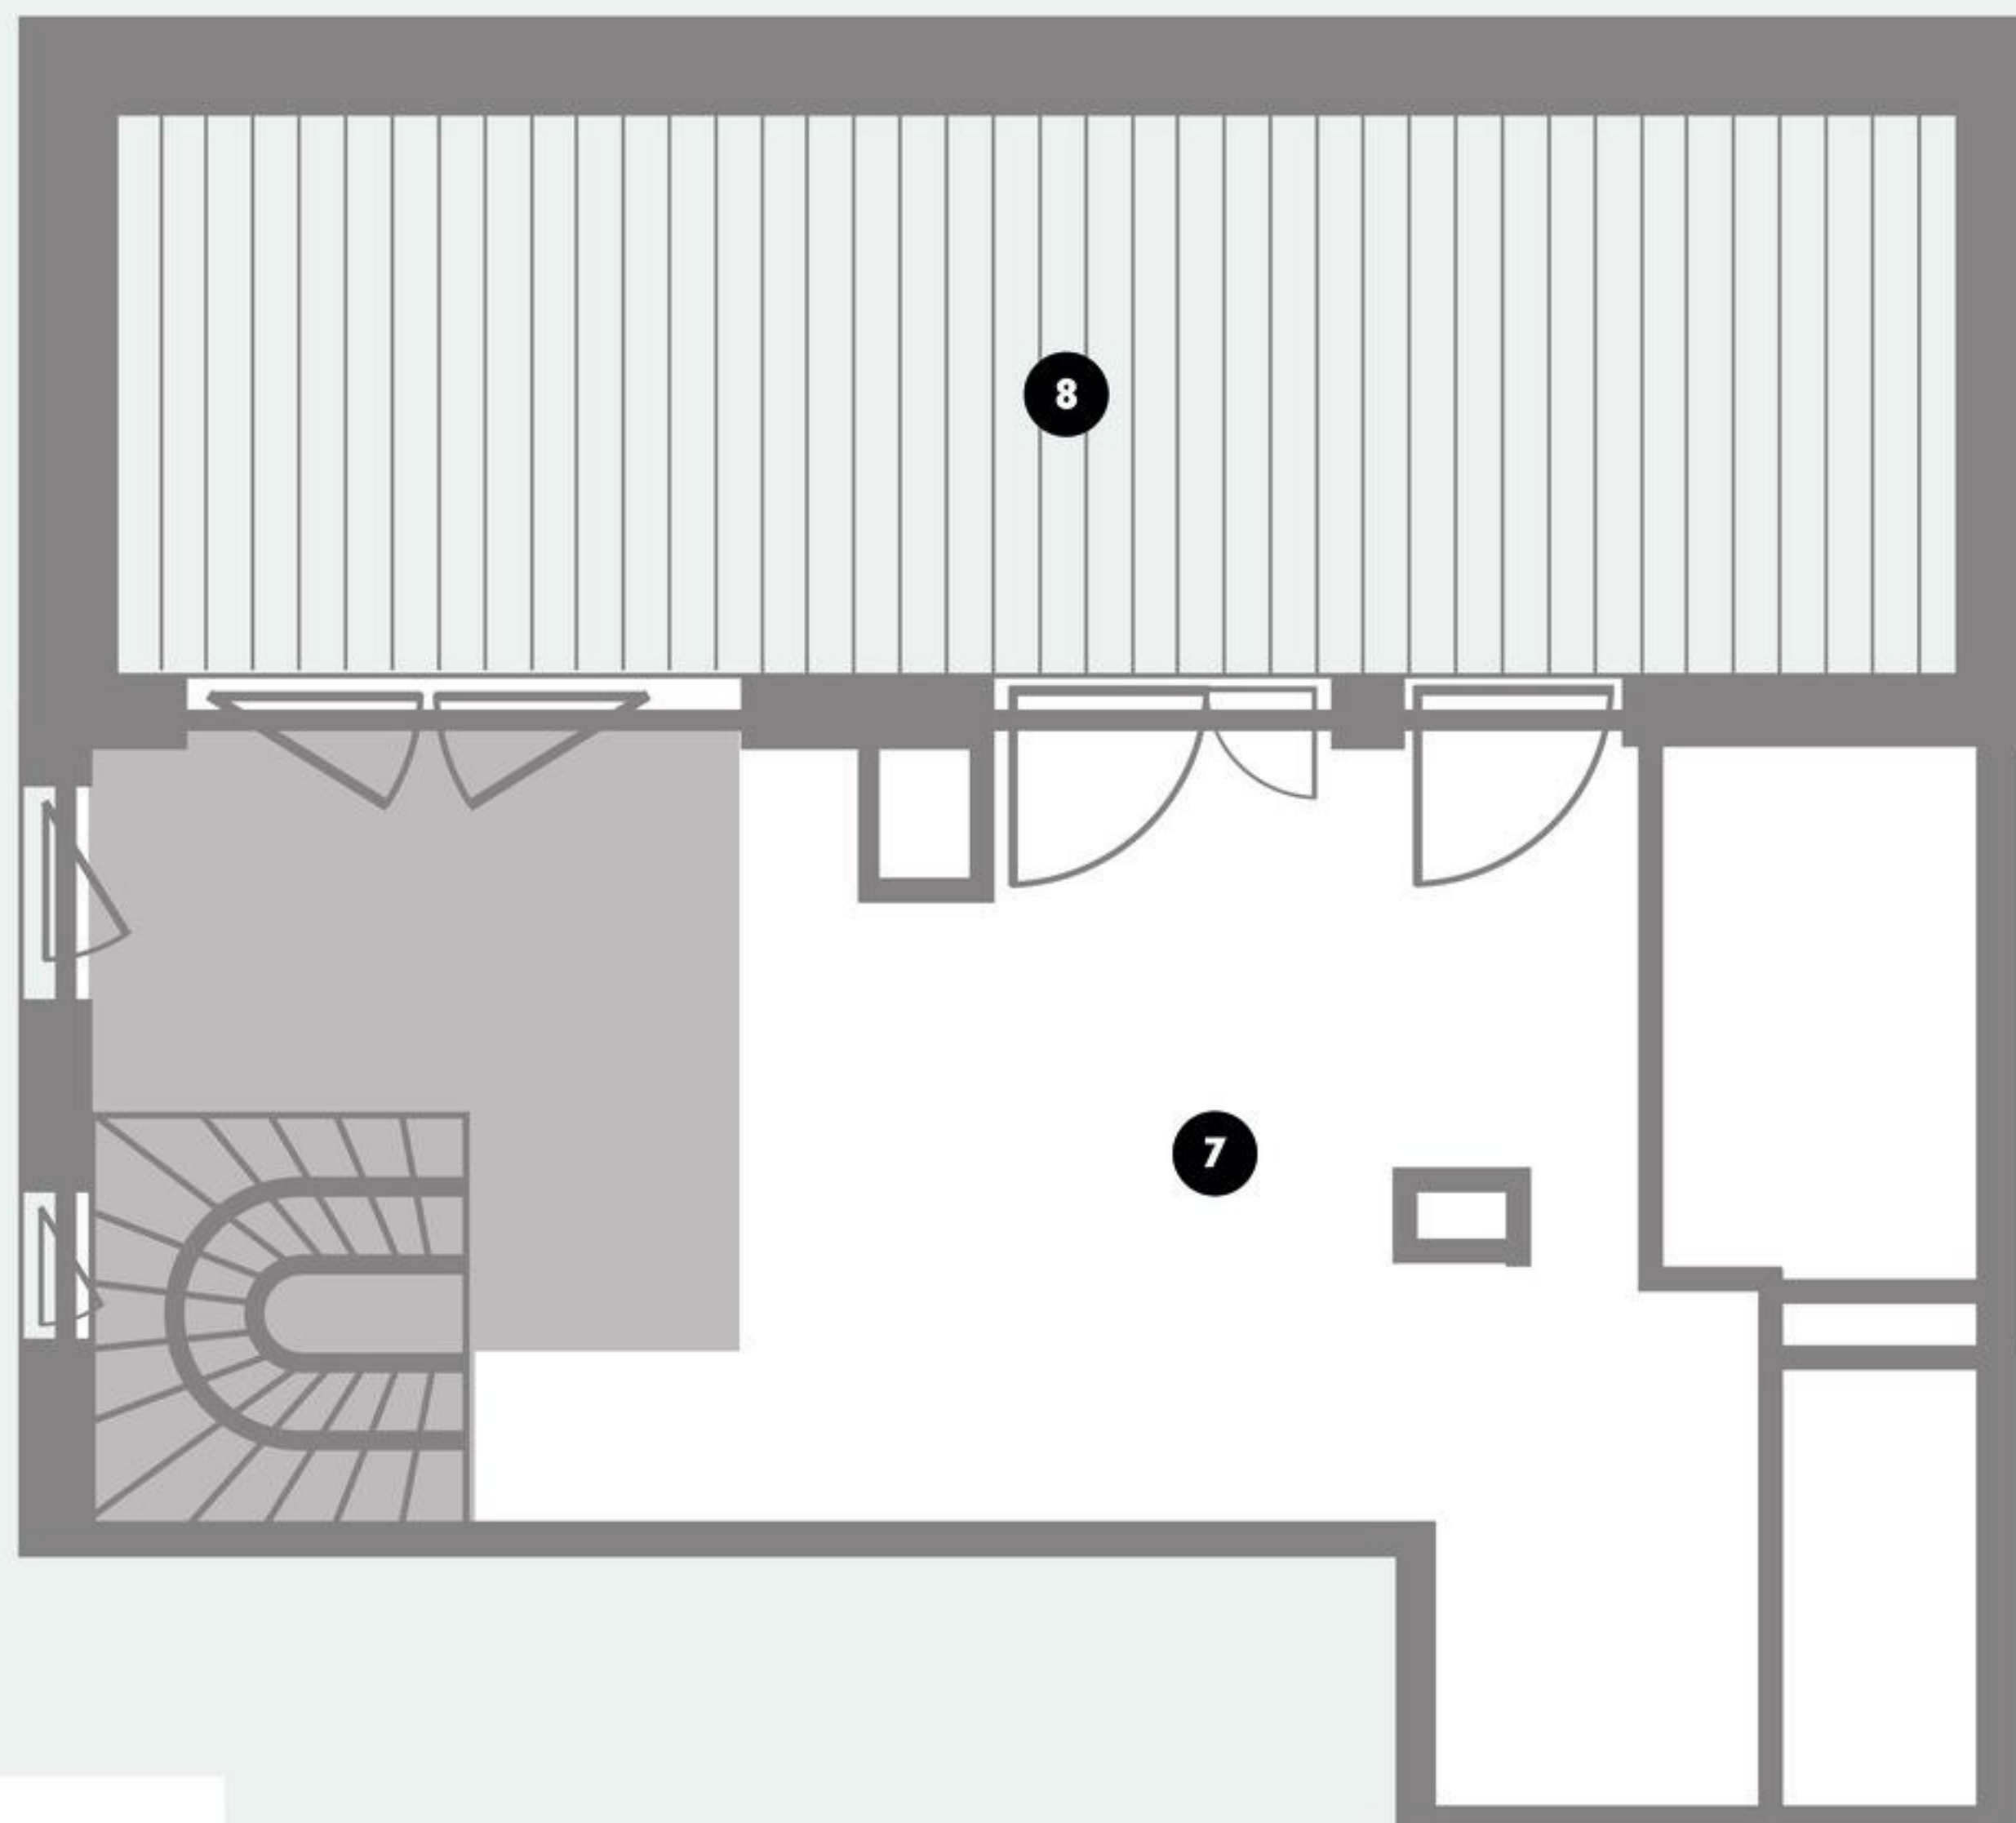

ANTRESOLA

0 1m 2m 3m 4m
Skala



LIVO
BLOK

APARTAMENT

E32

PIĘTRO

Antresola

POWIERZCHNIA
+ANTRESOLA

96,17 m²

07 Antresola **23,05 m²**

08 Techniczna przestrzeń
użytkowa **27,21 m²**

LOKALIZACJA

ul. Tajemna 12
03-287 Warszawa

BIURO SPRZEDAŻY:

tel.794 400 460

www.bld.pl

sprzedaz@bld.pl



Urządzenia sanitarne i kuchenne, meble, drzwi wewnętrzne oraz materiały wykończeniowe podłóg nie stanowią wyposażenia lokalu mieszkalnego. Ich rozmieszczenie ma charakter poglądowy. Powierzchnia użytkowa lokalu została obliczona zgodnie z normą PN-ISO 9836:2015-12, obowiązującą w dniu złożenia wniosku o pozwolenie na budowę, z uwzględnieniem przepisów rozporządzenia w sprawie szczegółowego zakresu i formy projektu budowlanego, i stanowi podstawę do określenia ceny lokalu zgodnie z obowiązującymi przepisami prawa. Podane wymiary mogą ulec niewielkim zmianom, a wartości rzeczywiste zostaną określone w dokumentacji powykonawczej na podstawie pomiarów zgodnych z obowiązującymi przepisami. Powierzchnia użytkowa lokalu obejmuje powierzchnię pomieszczeń mierzoną w świetle tynków. Do powierzchni użytkowej nie wlicza się w szczególności powierzchni zajętej przez szachty instalacyjne oraz – zgodnie z przyjętą metodologią obliczeń – powierzchni pod ściankami działowymi, jak również innych elementów wyłączonych na podstawie obowiązujących przepisów.