
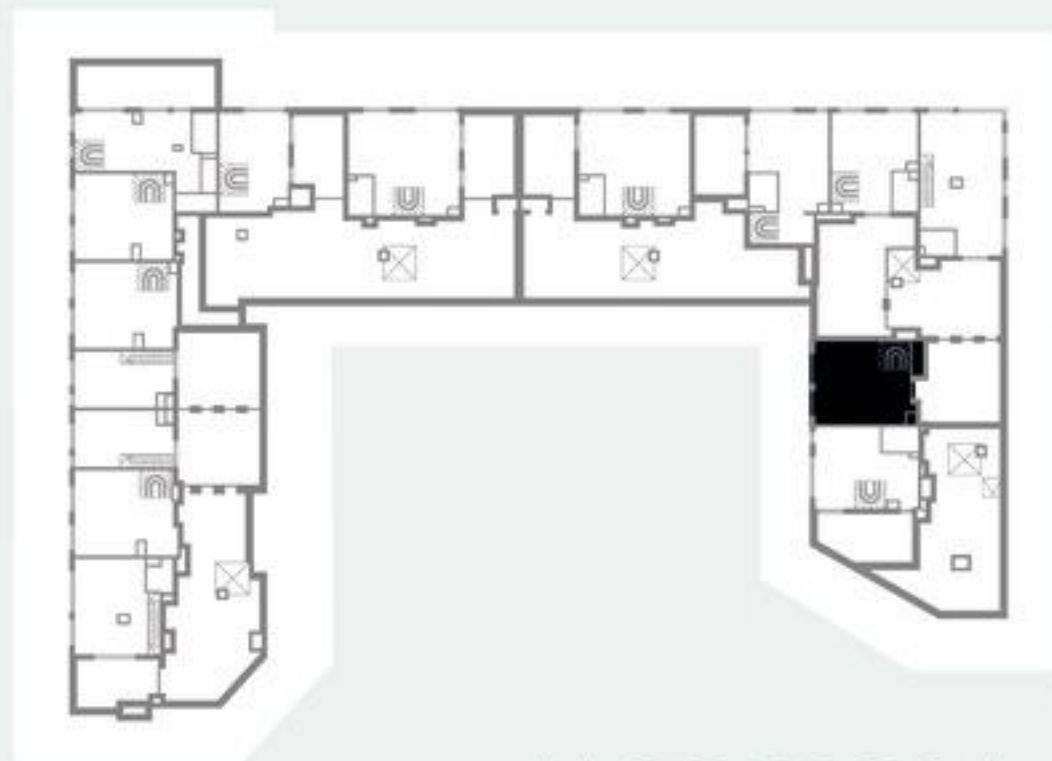


APARTAMENT NR

A33

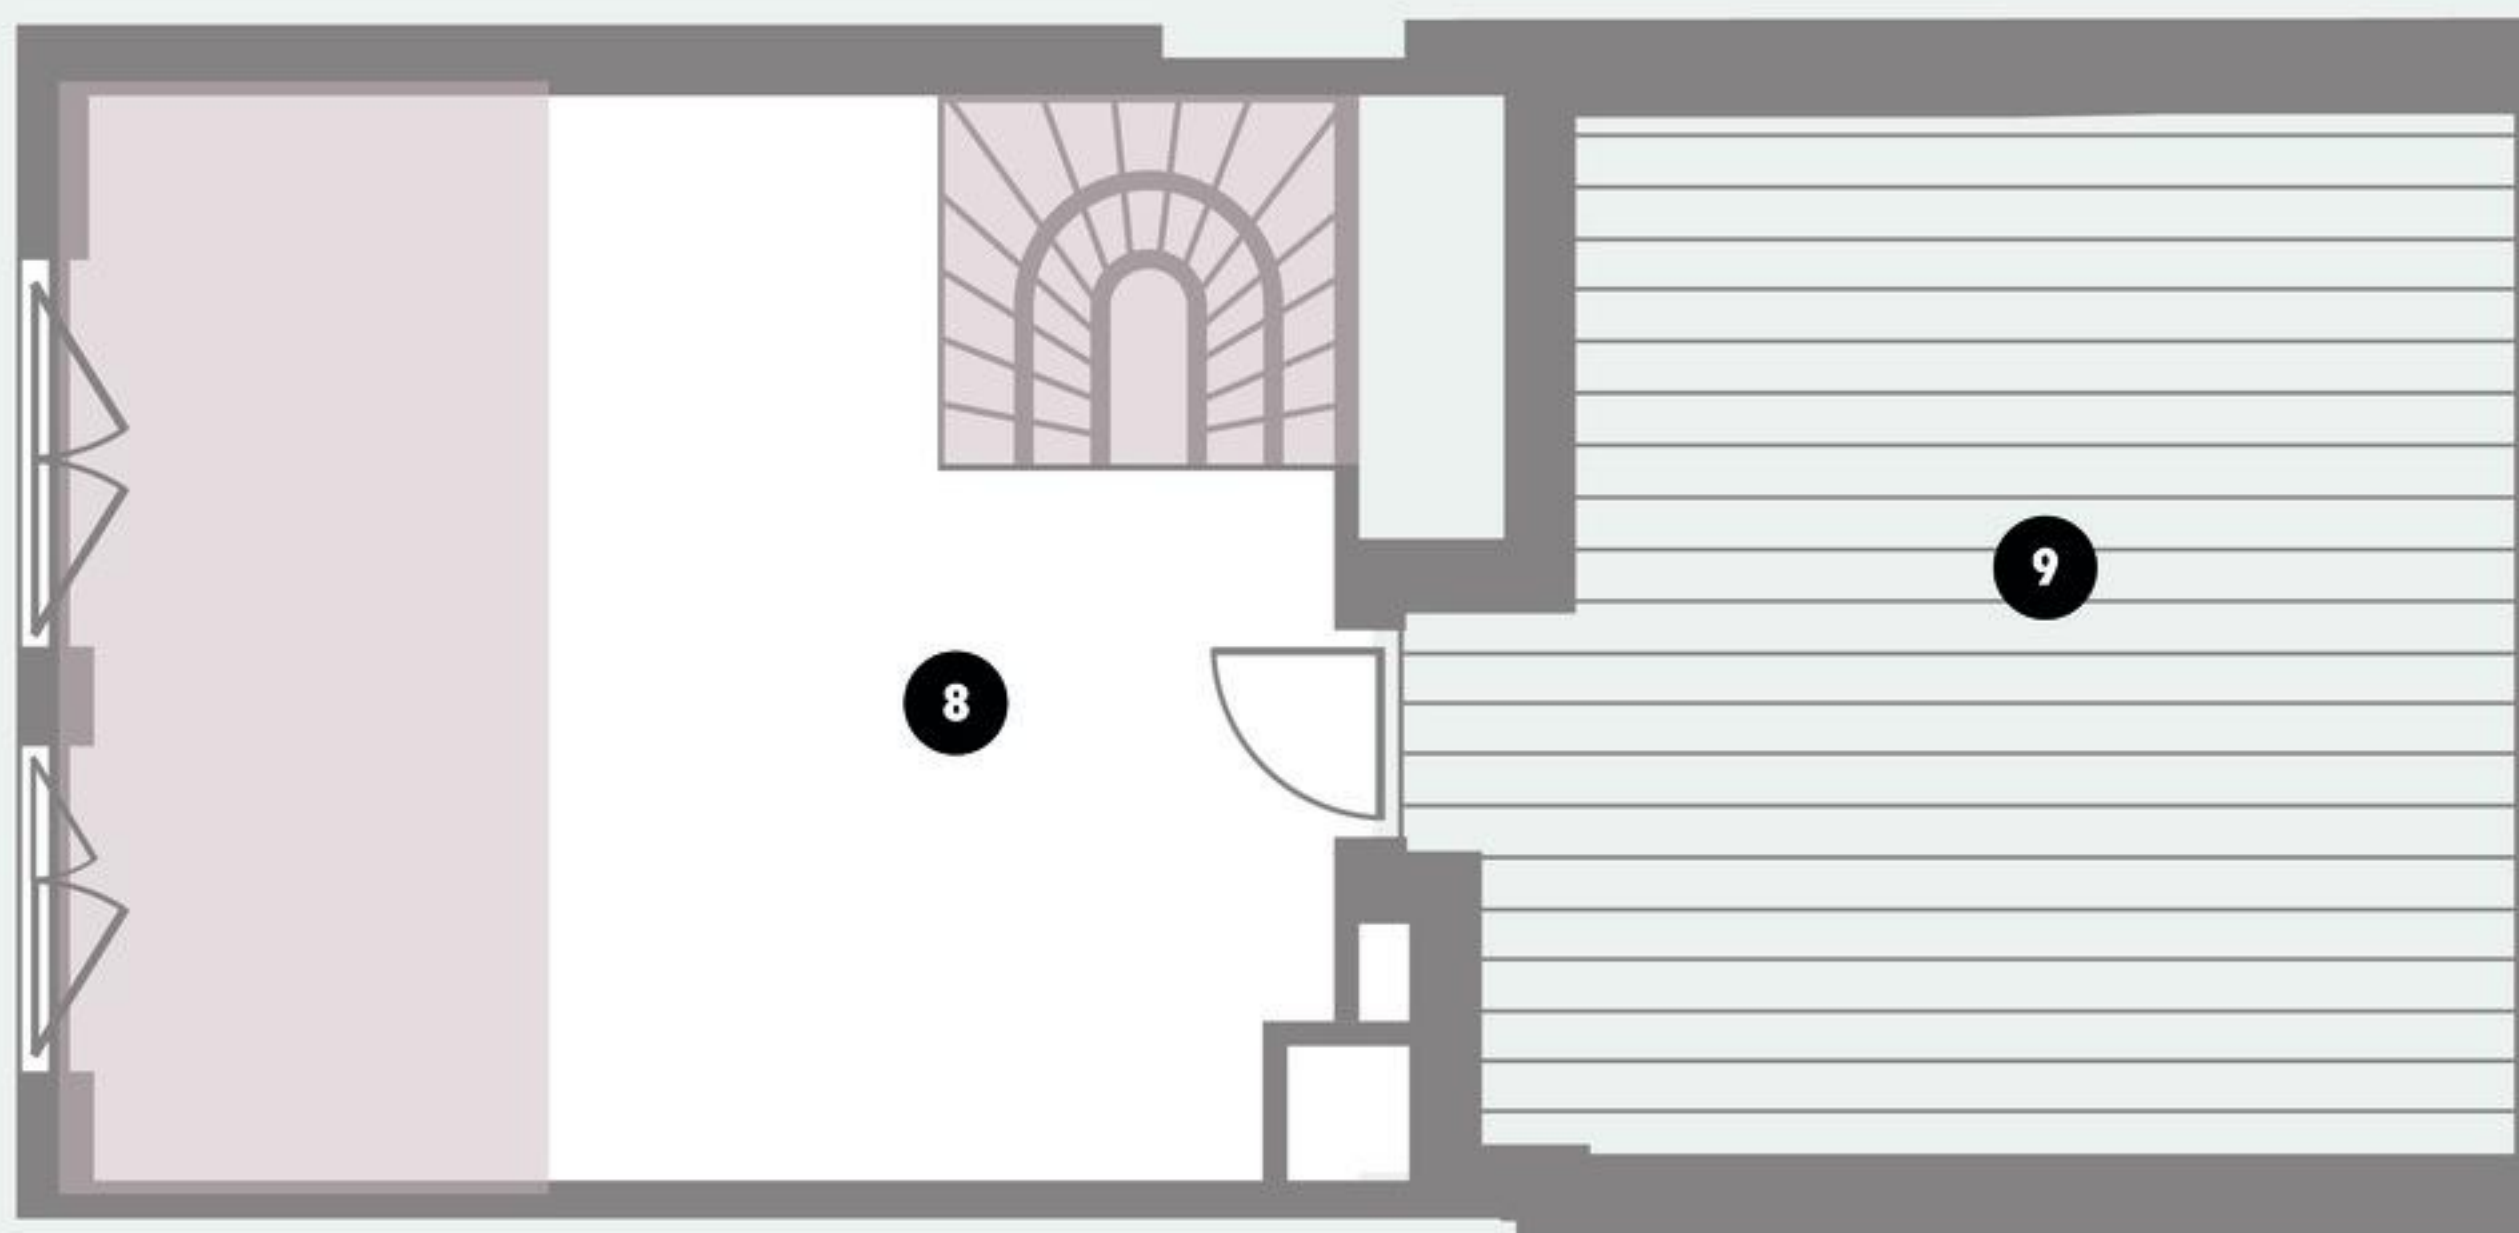

ANTRESOLA

0 1m 2m 3m 4m
Skala



LIVO
BLO

APARTAMENT

A33

PIĘTRO

Antresola

POWIERZCHNIA
+ANTRESOLA

90,32 m²

- | | | |
|-----------|---------------------------------|----------------------------|
| 08 | Antresola | 20,07 m² |
| 09 | Techniczna przestrzeń użytkowka | 30,07 m² |

LOKALIZACJA

ul. Tajemna 12
03-287 Warszawa

BIURO SPRZEDAŻY:



tel.794 400 460
www.bld.pl
sprzedaz@bld.pl

**B
LD**

Urządzenia sanitarne i kuchenne, meble, drzwi wewnętrzne oraz materiały wykończeniowe podłóg nie stanowią wyposażenia lokalu mieszkalnego. Ich rozmieszczenie ma charakter poglądowy. Powierzchnia użytkowa lokalu została obliczona zgodnie z normą PN-ISO 9836:2015-12, obowiązującą w dniu złożenia wniosku o pozwolenie na budowę, z uwzględnieniem przepisów rozporządzenia w sprawie szczegółowego zakresu i formy projektu budowlanego, i stanowi podstawę do określenia ceny lokalu zgodnie z obowiązującymi przepisami prawa. Podane wymiary mogą ulec niewielkim zmianom, a wartości rzeczywiste zostaną określone w dokumentacji powykonawczej na podstawie pomiarów zgodnych z obowiązującymi przepisami. Powierzchnia użytkowa lokalu obejmuje powierzchnię pomieszczeń mierzoną w świetle tynków. Do powierzchni użytkowej nie wlicza się w szczególności powierzchni zajętej przez szachty instalacyjne oraz – zgodnie z przyjętą metodologią obliczeń – powierzchni pod ściankami działowymi, jak również innych elementów wyłączonych na podstawie obowiązujących przepisów.

APARTAMENT NR

A33

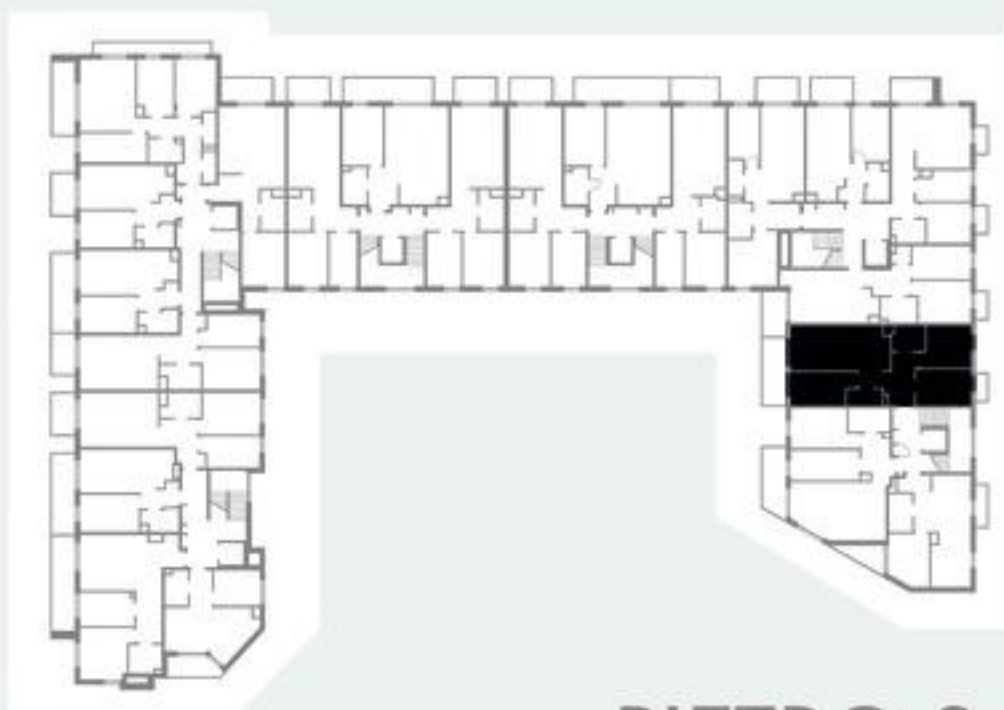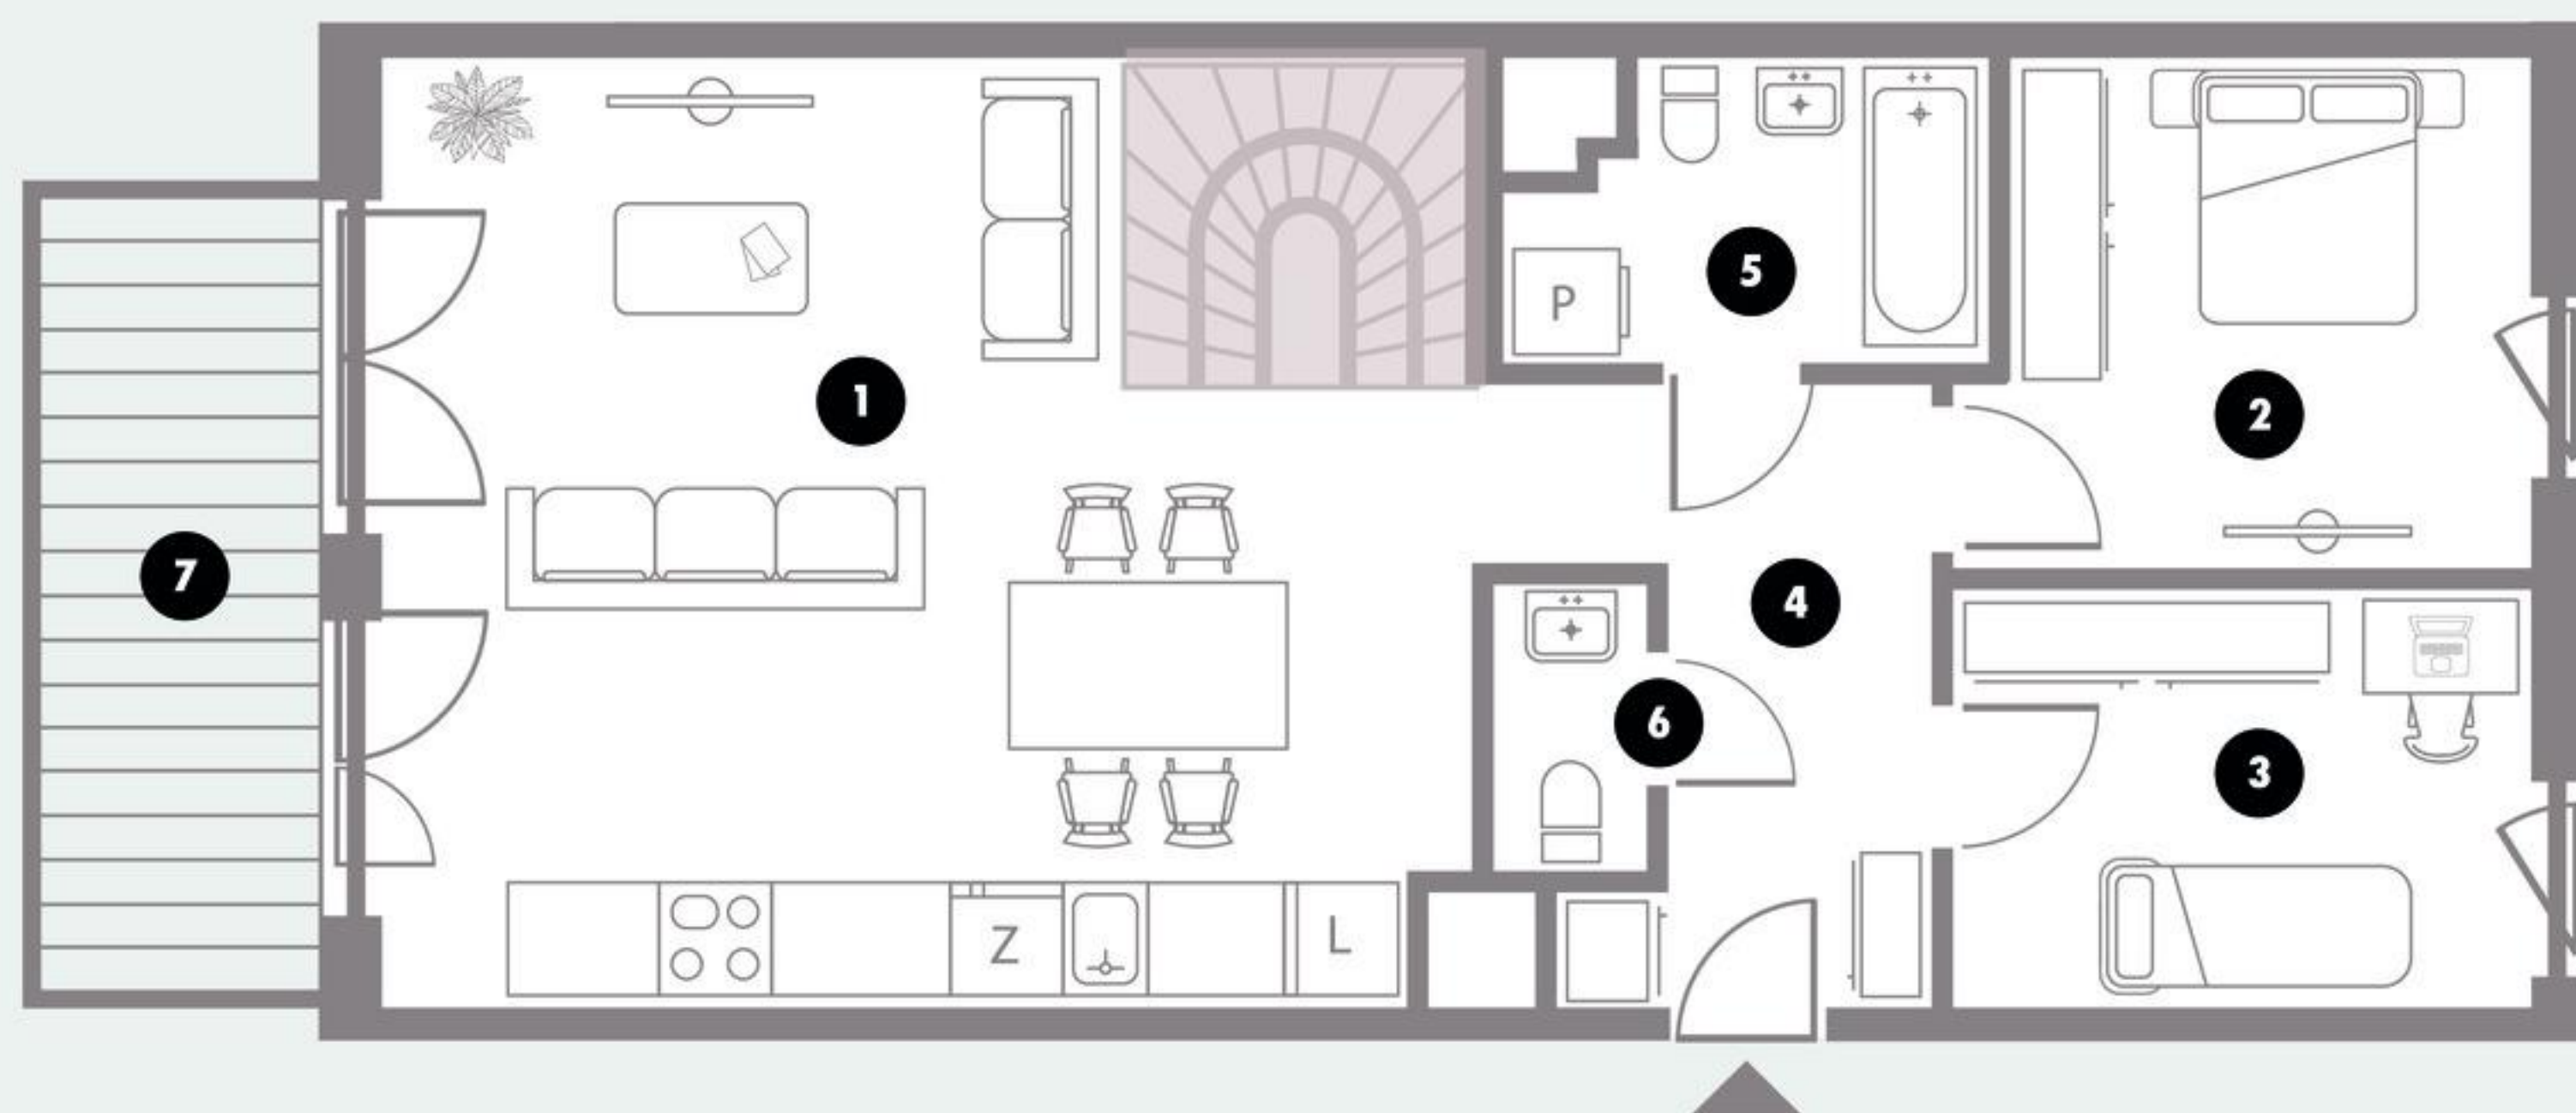

PIĘTRO 3

0 1m 2m 3m 4m
Skala



LIVO
BLOK

APARTAMENT

A33

PIĘTRO

Piętro 3

POKOJE

3

POWIERZCHNIA
+ANTRESOLA

90,32 m²

01	Pokój + Aneks kuchenny	36,25 m ²
02	Pokój	10,26 m ²
03	Pokój	9,18 m ²
04	Hol	8,07 m ²
05	Łazienka	4,90 m ²
06	WC	1,59 m ²
07	Balkon	8,12 m ²

LOKALIZACJA

ul. Tajemna 12

03-287 Warszawa

BIURO SPRZEDAŻY:

tel.794 400 460

www.bld.pl

sprzedaz@bld.pl



Urządzenia sanitarne i kuchenne, meble, drzwi wewnętrzne oraz materiały wykończeniowe podłóg nie stanowią wyposażenia lokalu mieszkalnego. Ich rozmieszczenie ma charakter poglądowy. Powierzchnia użytkowa lokalu została obliczona zgodnie z normą PN-ISO 9836:2015-12, obowiązującą w dniu złożenia wniosku o pozwolenie na budowę, z uwzględnieniem przepisów rozporządzenia w sprawie szczegółowego zakresu i formy projektu budowlanego, i stanowi podstawę do określenia ceny lokalu zgodnie z obowiązującymi przepisami prawa. Podane wymiary mogą ulec niewielkim zmianom, a wartości rzeczywiste zostaną określone w dokumentacji powykonawczej na podstawie pomiarów zgodnych z obowiązującymi przepisami. Powierzchnia użytkowa lokalu obejmuje powierzchnię pomieszczeń mierzoną w świetle tynków. Do powierzchni użytkowej nie wlicza się w szczególności powierzchni zajętej przez szachty instalacyjne oraz - zgodnie z przyjętą metodologią obliczeń - powierzchni pod ściankami działowymi, jak również innych elementów wyłączonych na podstawie obowiązujących przepisów.