
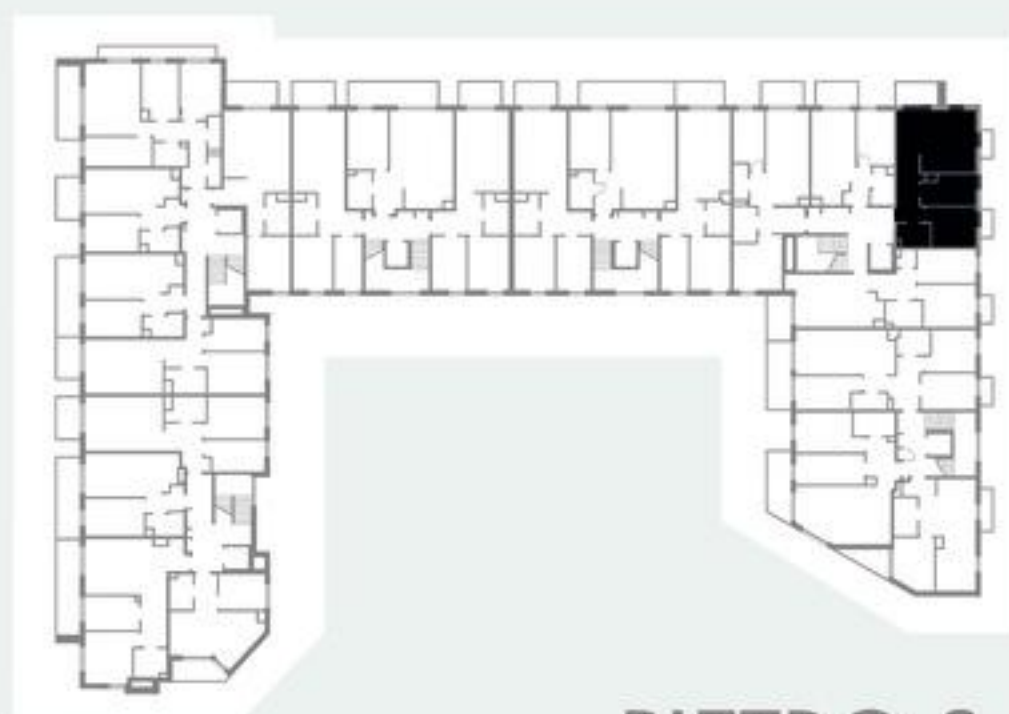


APARTAMENT NR

B32

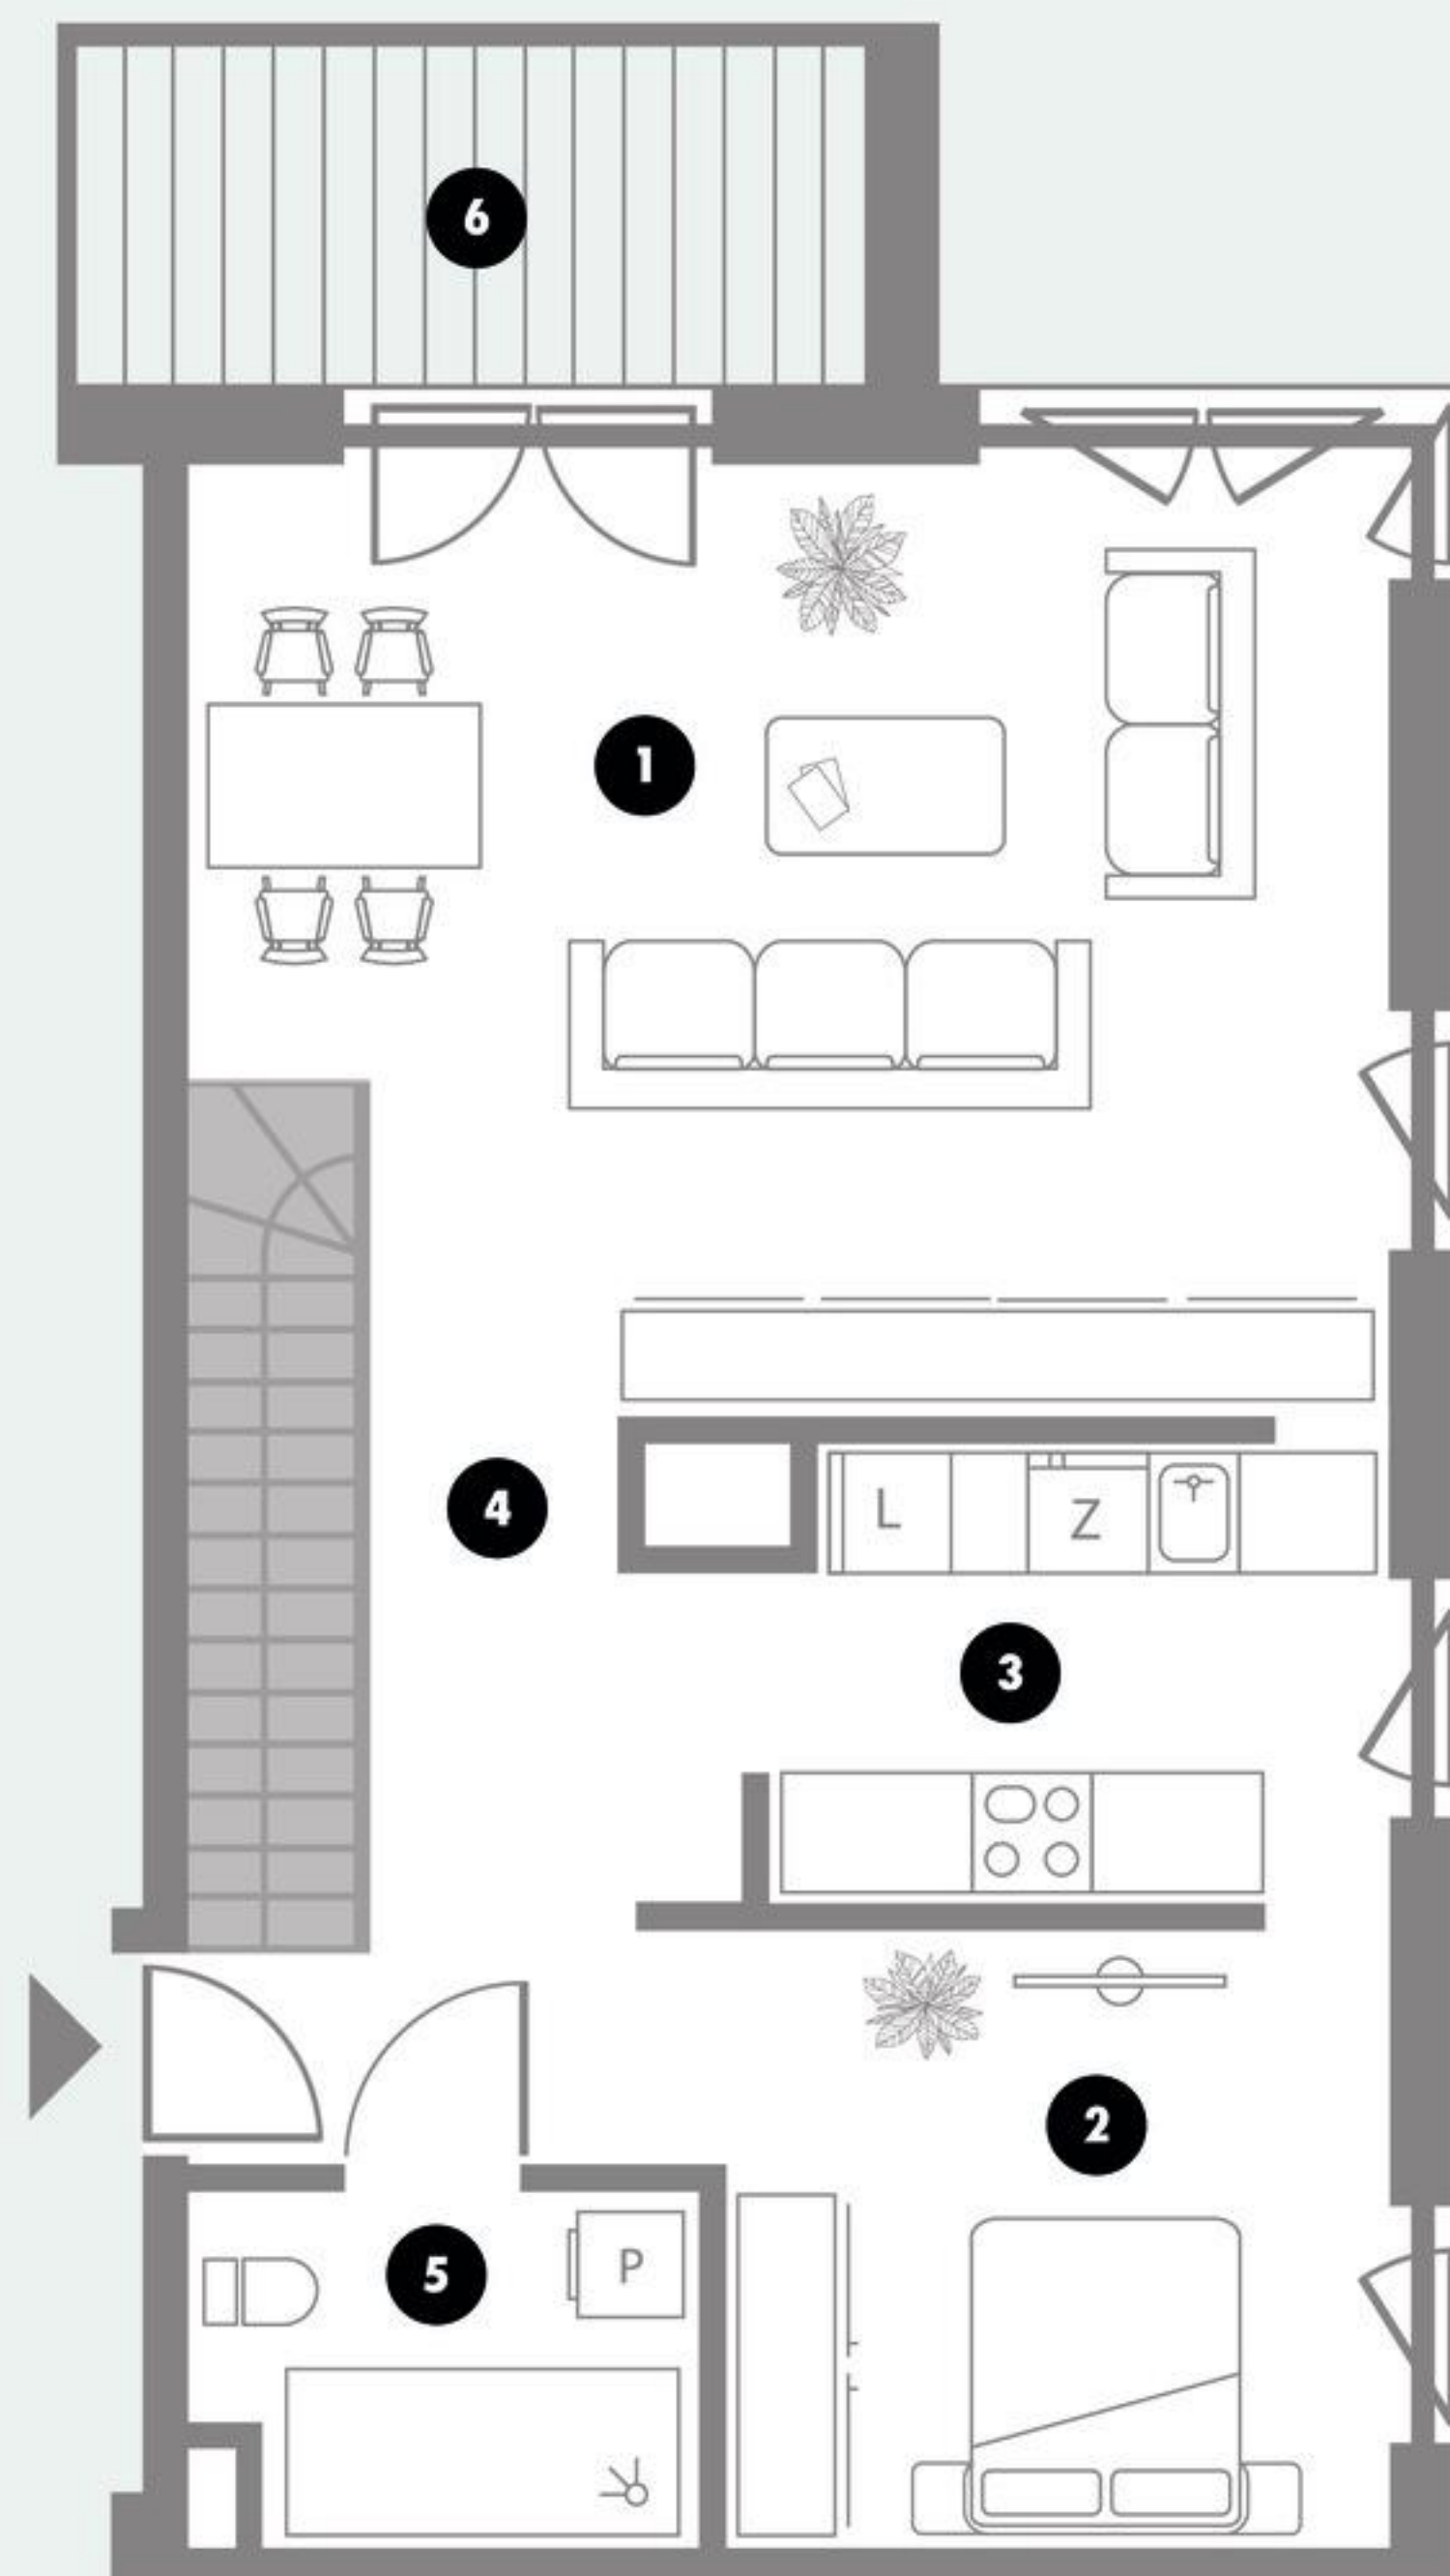

PIĘTRO 3

0 1m 2m 3m 4m
Skala



LIVO
BLOK

APARTAMENT

B32

PIĘTRO

Piętro 3

POKOJE

2

POWIERZCHNIA
+ANTRESOLA

90,48 m²

01	Pokój	26,37	m ²
02	Pokój	10,09	m ²
03	Kuchnia	7,07	m ²
04	Hol	5,67	m ²
05	Łazienka	3,95	m ²
06	Balkon	6,12	m ²
07	Antresola	37,33	m ²
08	Techniczna przestrzeń użytkowa	36,20	m ²

LOKALIZACJA

ul. Tajemna 12

03-287 Warszawa

BIURO SPRZEDAŻY:

tel.794 400 460

www.bld.pl



sprzedaz@bld.pl



Urządzenia sanitarne i kuchenne, meble, drzwi wewnętrzne oraz materiały wykończeniowe podłóg nie stanowią wyposażenia lokalu mieszkalnego. Ich rozmieszczenie ma charakter poglądowy. Powierzchnia użytkowa lokalu została obliczona zgodnie z normą PN-ISO 9836:2015-12, obowiązującą w dniu złożenia wniosku o pozwolenie na budowę, z uwzględnieniem przepisów rozporządzenia w sprawie szczegółowego zakresu i formy projektu budowlanego, i stanowi podstawę do określenia ceny lokalu zgodnie z obowiązującymi przepisami prawa. Podane wymiary mogą ulec niewielkim zmianom, a wartości rzeczywiste zostaną określone w dokumentacji powykonawczej na podstawie pomiarów zgodnych z obowiązującymi przepisami. Powierzchnia użytkowa lokalu obejmuje powierzchnię pomieszczeń mierzoną w świetle tynków. Do powierzchni użytkowej nie wlicza się w szczególności powierzchni zajętej przez szachty instalacyjne oraz - zgodnie z przyjętą metodologią obliczeń - powierzchni pod ściankami działowymi, jak również innych elementów wyłączonych na podstawie obowiązujących przepisów.

APARTAMENT NR

B32

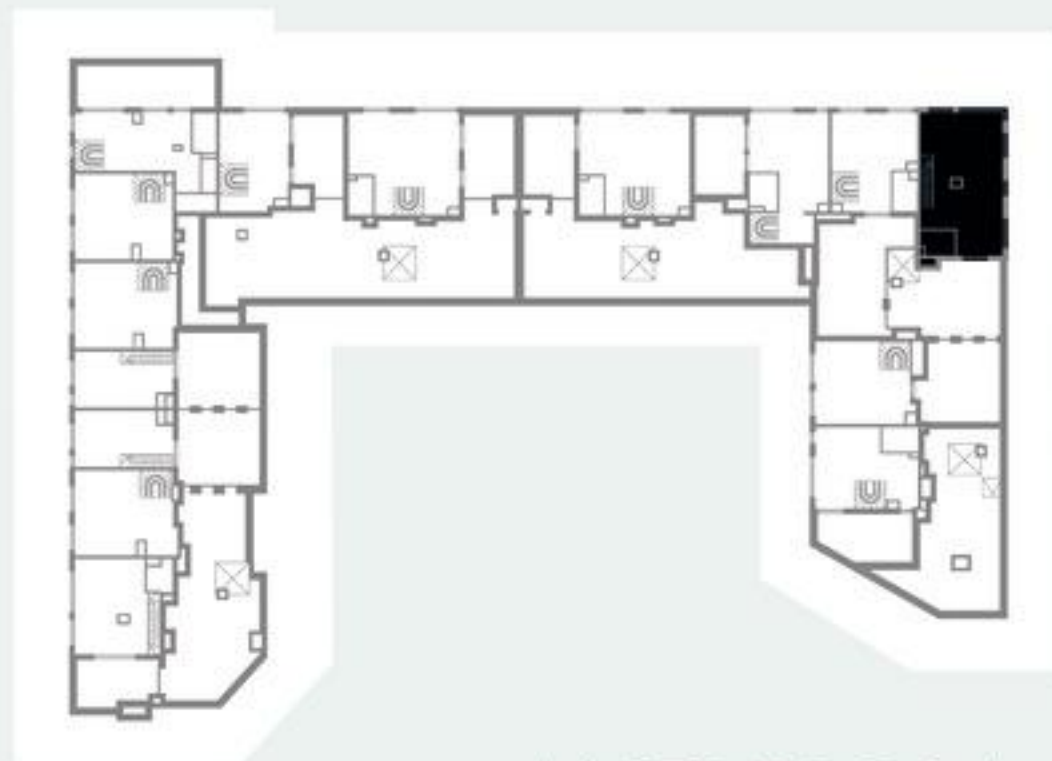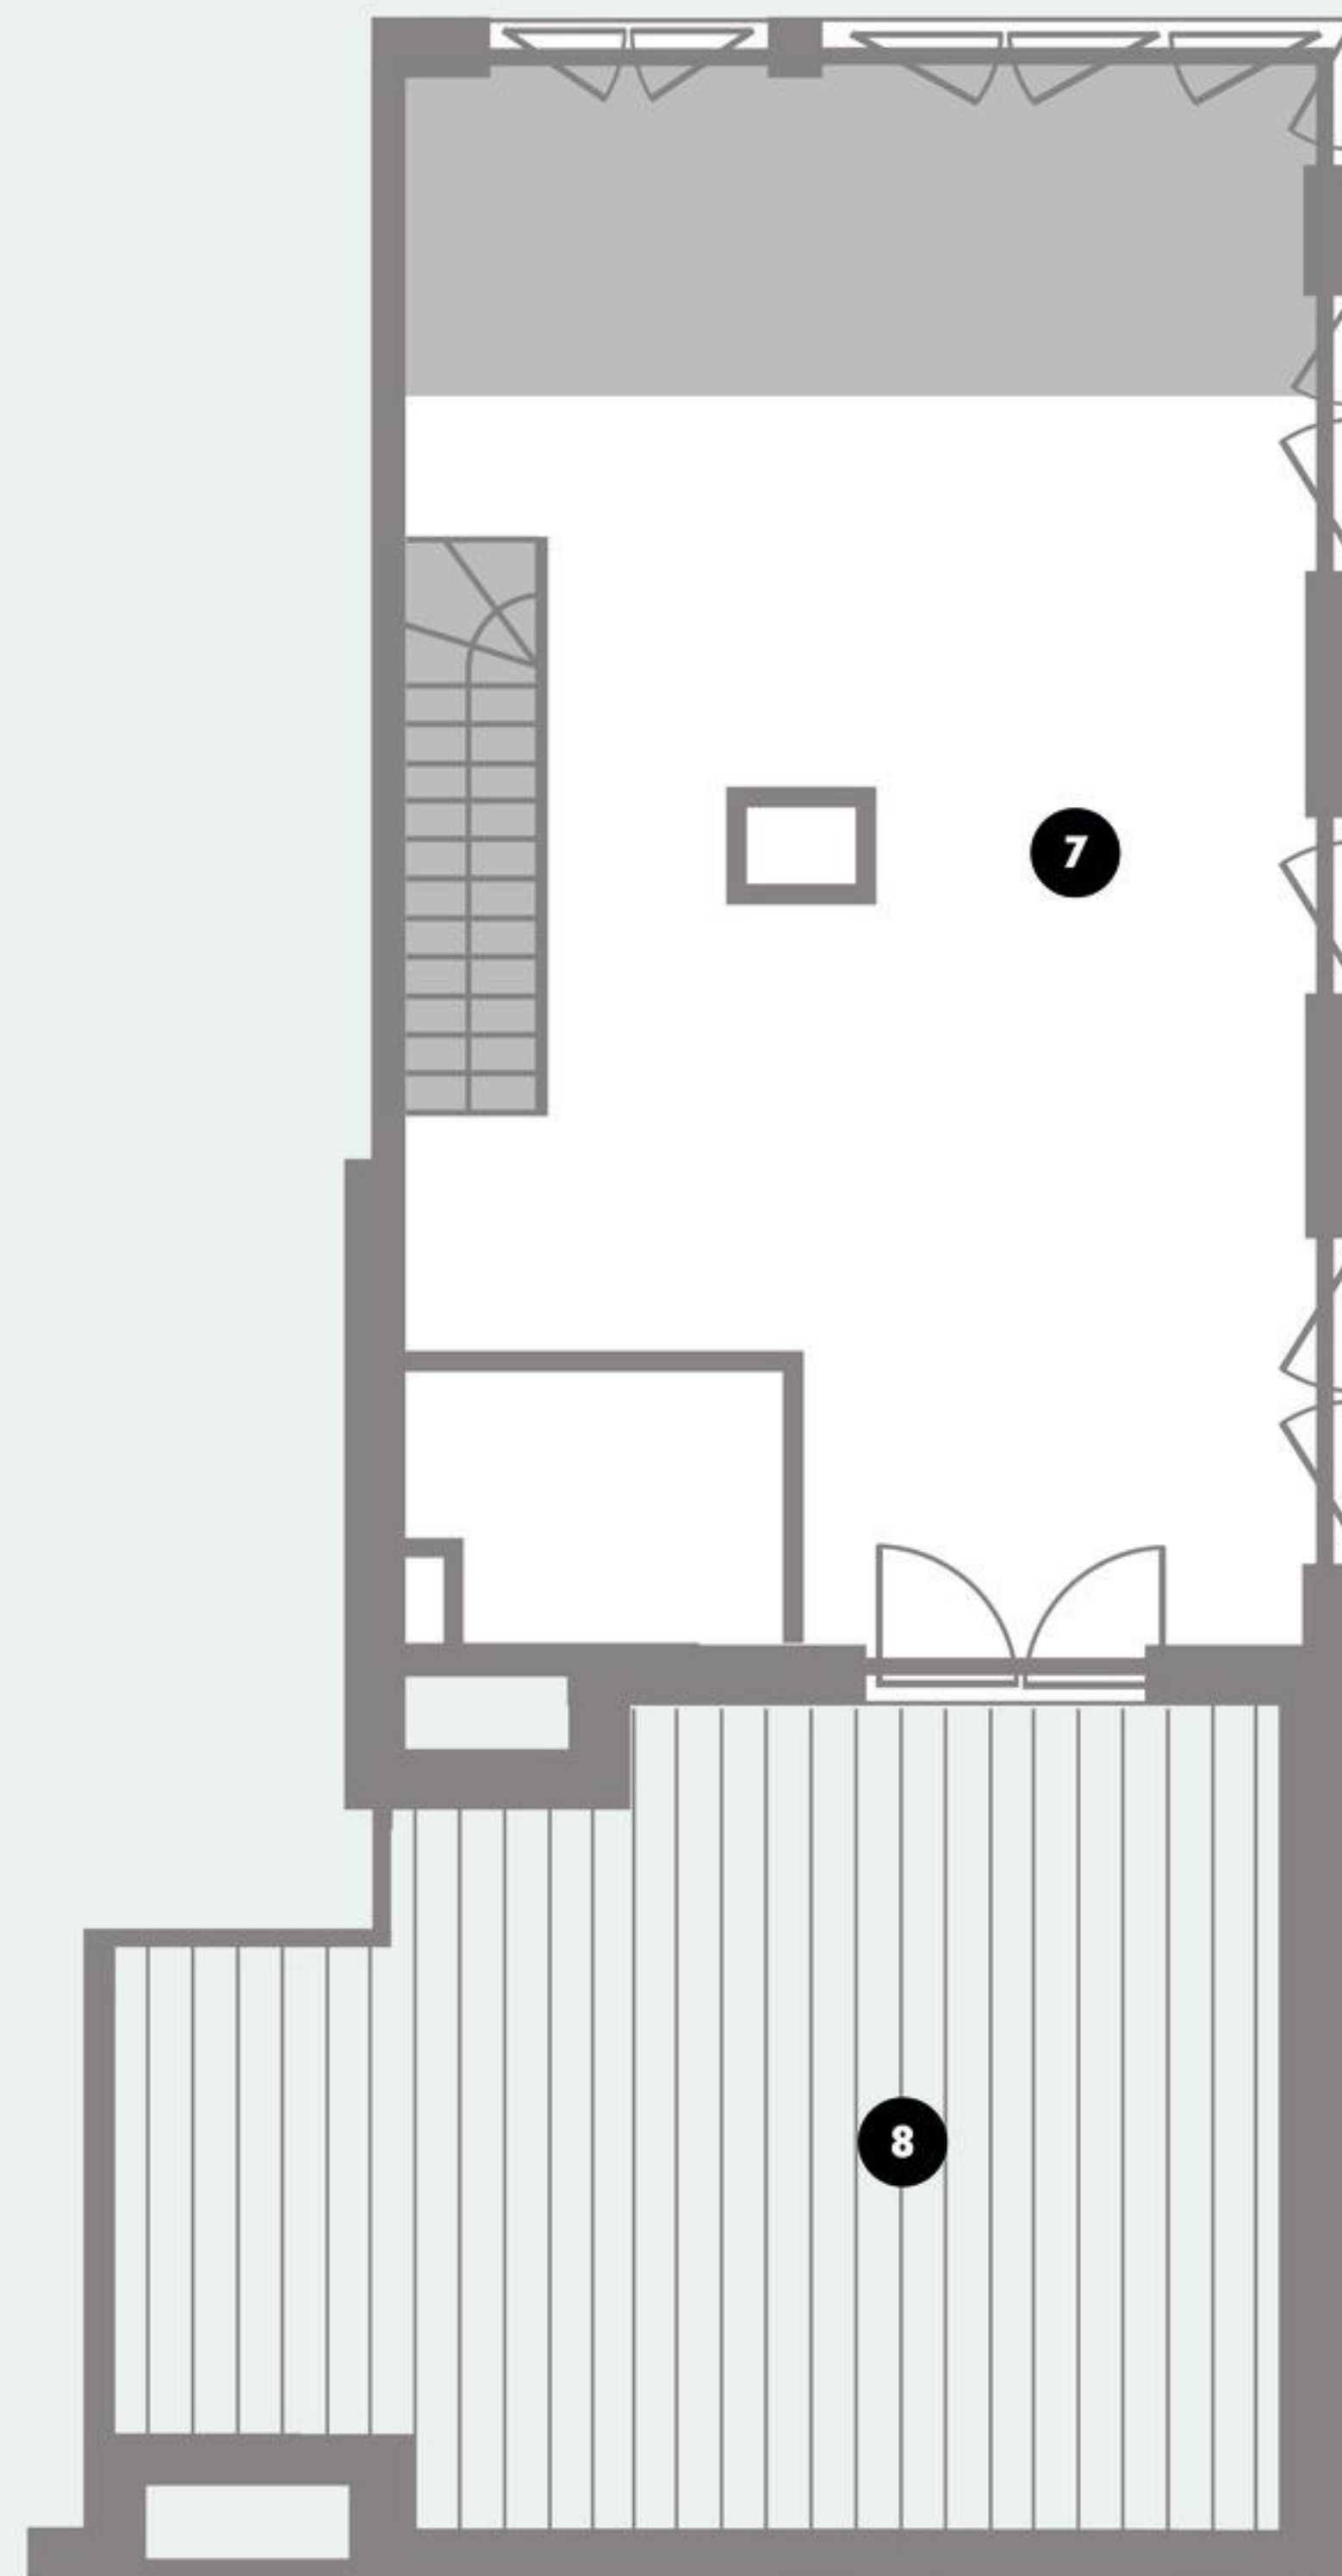

ANTRESOLA

0 1m 2m 3m 4m
Skala



LIVO
BLO

APARTAMENT

B32

PIĘTRO

Antresola

POWIERZCHNIA
+ANTRESOLA

90,48 m²

01	Pokój	26,37	m ²
02	Pokój	10,09	m ²
03	Kuchnia	7,07	m ²
04	Hol	5,67	m ²
05	Łazienka	3,95	m ²
06	Balkon	6,12	m ²
07	Antresola	37,33	m ²
08	Techniczna przestrzeń użytkowa	36,20	m ²

LOKALIZACJA

ul. Tajemna 12

03-287 Warszawa

BIURO SPRZEDAŻY:

tel.794 400 460

www.bld.pl

sprzedaz@bld.pl



Urządzenia sanitarne i kuchenne, meble, drzwi wewnętrzne oraz materiały wykończeniowe podłóg nie stanowią wyposażenia lokalu mieszkalnego. Ich rozmieszczenie ma charakter poglądowy. Powierzchnia użytkowa lokalu została obliczona zgodnie z normą PN-ISO 9836:2015-12, obowiązującą w dniu złożenia wniosku o pozwolenie na budowę, z uwzględnieniem przepisów rozporządzenia w sprawie szczegółowego zakresu i formy projektu budowlanego, i stanowi podstawę do określenia ceny lokalu zgodnie z obowiązującymi przepisami prawa. Podane wymiary mogą ulec niewielkim zmianom, a wartości rzeczywiste zostaną określone w dokumentacji powykonawczej na podstawie pomiarów zgodnych z obowiązującymi przepisami. Powierzchnia użytkowa lokalu obejmuje powierzchnię pomieszczeń mierzoną w świetle tynków. Do powierzchni użytkowej nie wlicza się w szczególności powierzchni zajętej przez szachty instalacyjne oraz – zgodnie z przyjętą metodologią obliczeń – powierzchni pod ściankami działowymi, jak również innych elementów wyłączonych na podstawie obowiązujących przepisów.